


SCHNITT A:B

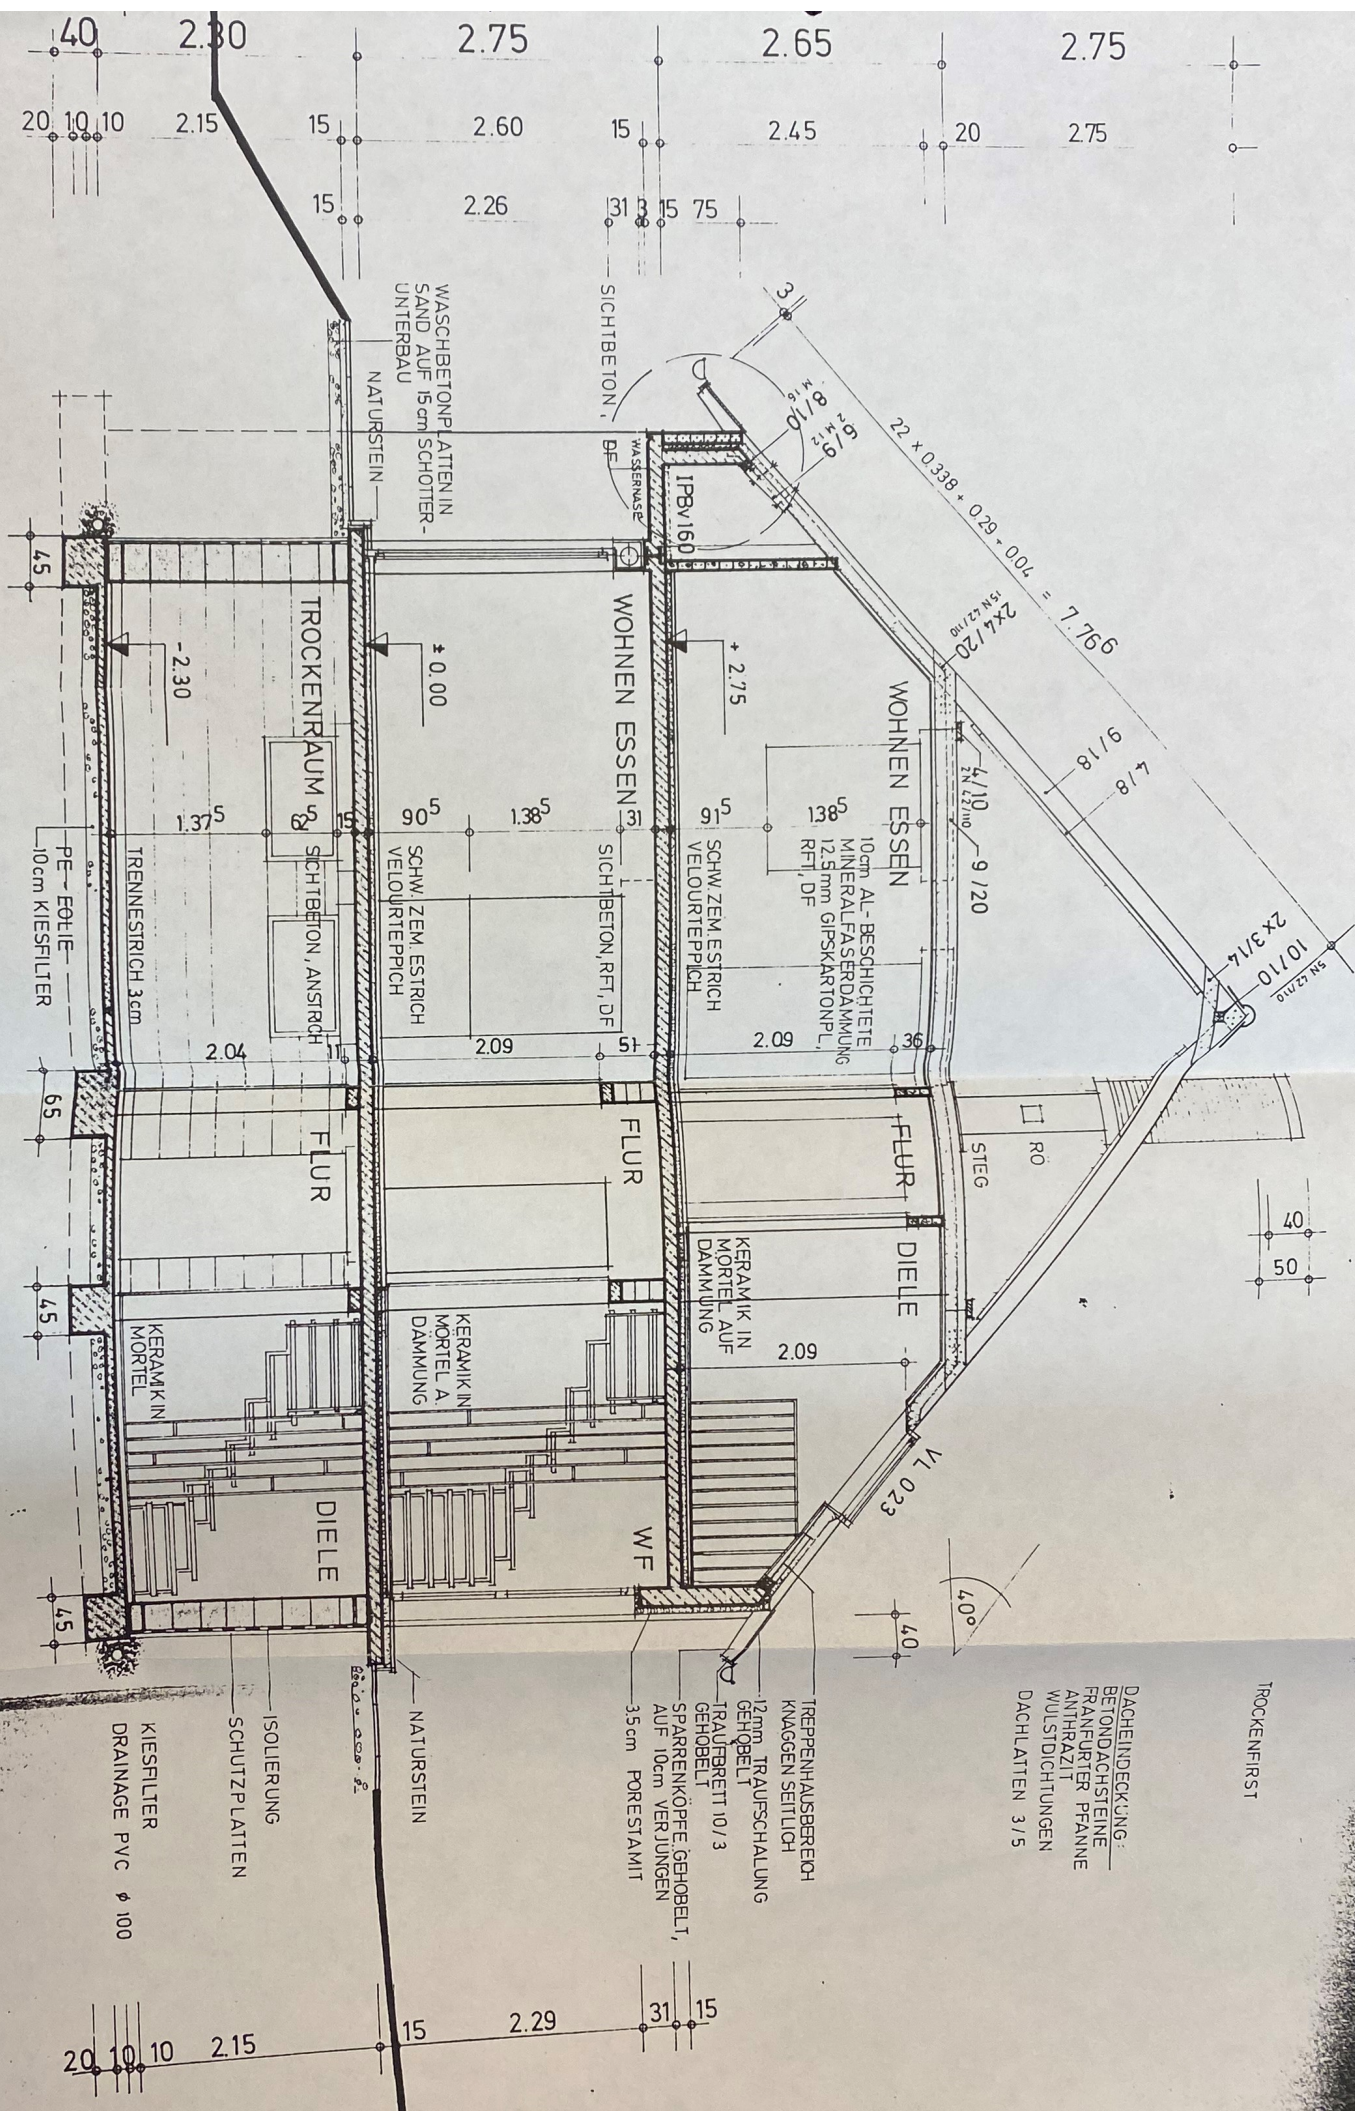

- DACHEINDECKUNG:
 BETONDACHSTEINE
 FRANFURTER PFANNE
 ANTHRAXIT
 WULSTDICHTUNGEN
 DACHLATTEN 3/5

TROCKENERST

- ISOLIERUNG
 SCHUTZPLATTEN
 KIESFLIER
 DRAINAGE PVC ϕ 100

- TREPPENHAUSBREICH
 KNAGGEN SEITLICH
 12mm TRÄUFSCHALUNG
 GEHÖBELT
 TRÄUFERETT 10/3
 SPÄRENKÖPFE GEHÖBELT,
 AUF 10cm VERJÜNGEN
 35cm FORESTAMIT

NATURSTEIN

- WASCHBETONPLATTEN IN
 SAND AUF 15cm SCHOTTER-
 UNTERBAU
 NATURSTEIN

SICHTBETON

WOHNEN ESSEN

WOHNEN ESSEN

TROCKENRAUM

FLUR

FLUR

FLUR

DIELE

DIELE

WF

KERAMIK IN
 MÖRTEL AUF
 DAMMUNG

KERAMIK IN
 MÖRTEL A.
 DAMMUNG

PE-FOLIE
 10cm KIESFLIER

TRENNERICH 3cm

SICHTBETON, ANSTRICH

SCHW. ZEM. ESTRICH
 VELOURTEPPICH

SCHW. ZEM. ESTRICH
 VELOURTEPPICH

10cm AL-BESCHICHTETE
 MINERALFASERDÄMMUNG
 RFT, DF







