



Legende Planung Elektro


- Weitspanntrasse 400mm
- Brüstungskanal
- Verteilung Elektro
- Datenverteiler
- CEE Kombi Typ A
- Steckdosenkombi 1xCEE 16A + 1xCEE32A + 3xSchuko
- Präsenzmelder Deckeinbau
- Präsenzmelder Wandeinbau
- Wechselschalter
- Serienschalter
- Datenanschlussdose Cat.6A
- Wand- / Deckenleuchte 34W
- Wand- / Deckenleuchte 17W
- Rasterleuchte 33W
- Schukosteckdose einfach
- Schukosteckdose doppelt
- Herdanschlussdose
- HDMI Anschlussdose
- Jalousietaster
- Rauchwammler optisch
- Rettungszeichenleuchte
- Sicherheitsleuchte
- Bodentank 2x Schuko 2x Netzwerk HDMI
- WLAN Access Point
- Durchlauferhitzer

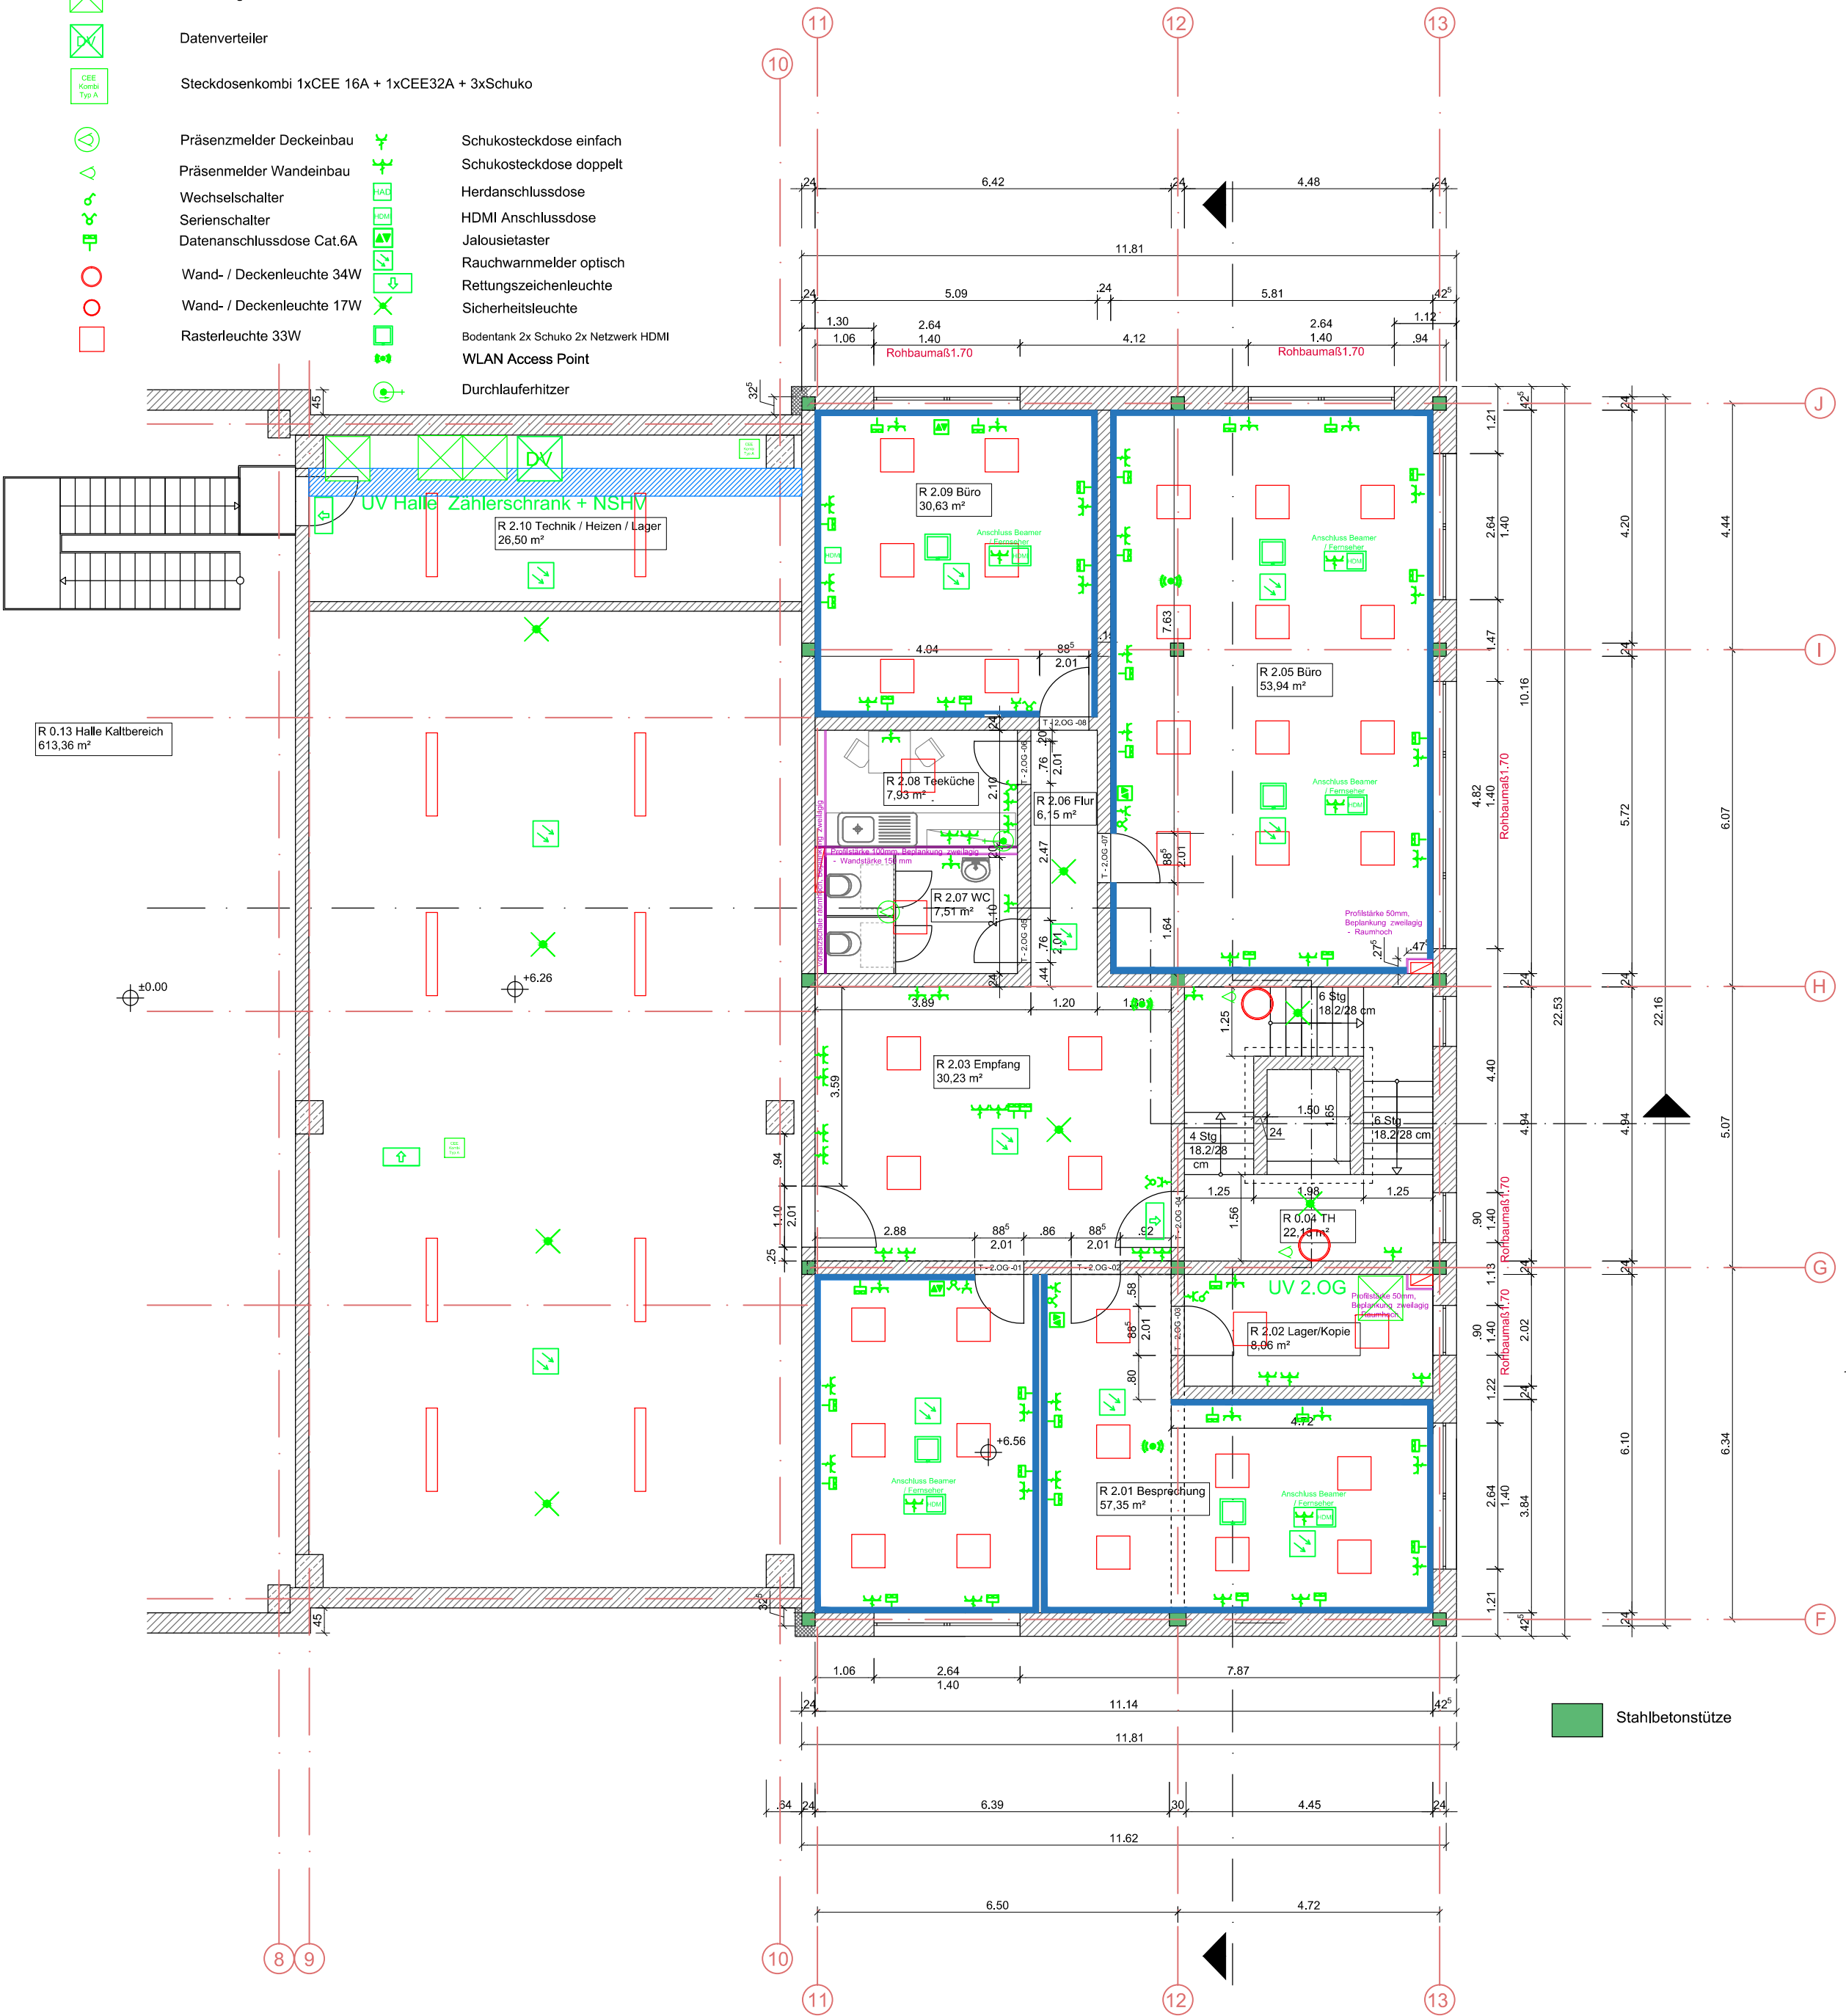


Detail
Sturzbereich mit Ziegel-Raffstorekasten
M 1:15

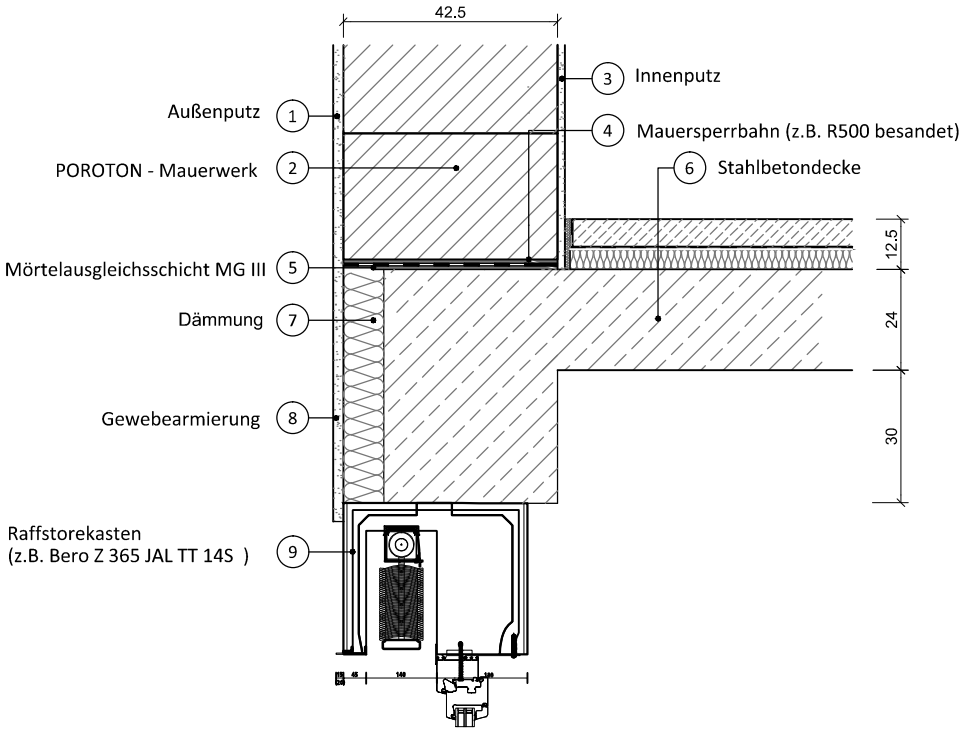

Detail
Stütze in der Wand
M 1:15

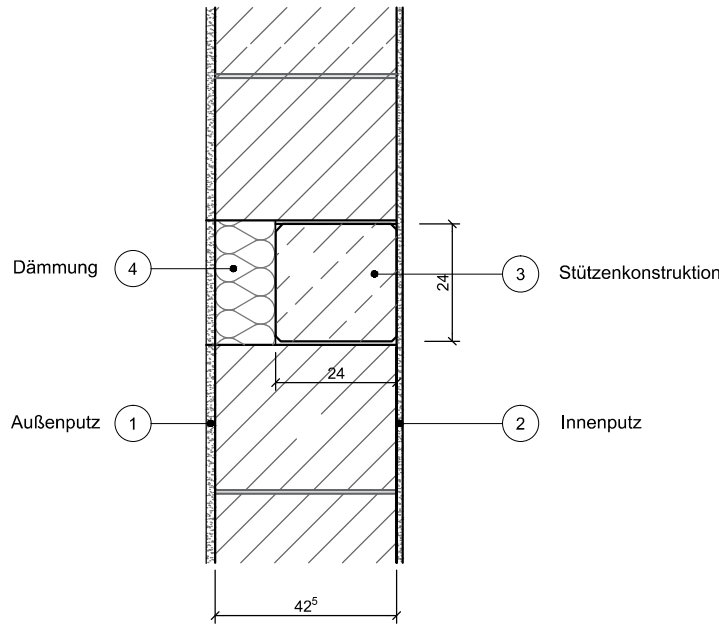

Detail Treppe OG-DG
M 1:25

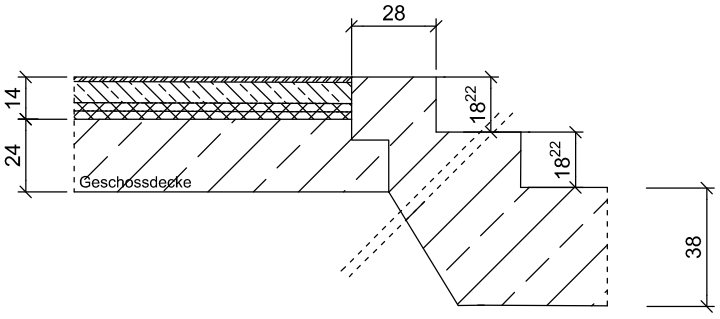

Detail
Einbindende Decke in Außenwand
M 1:15

