


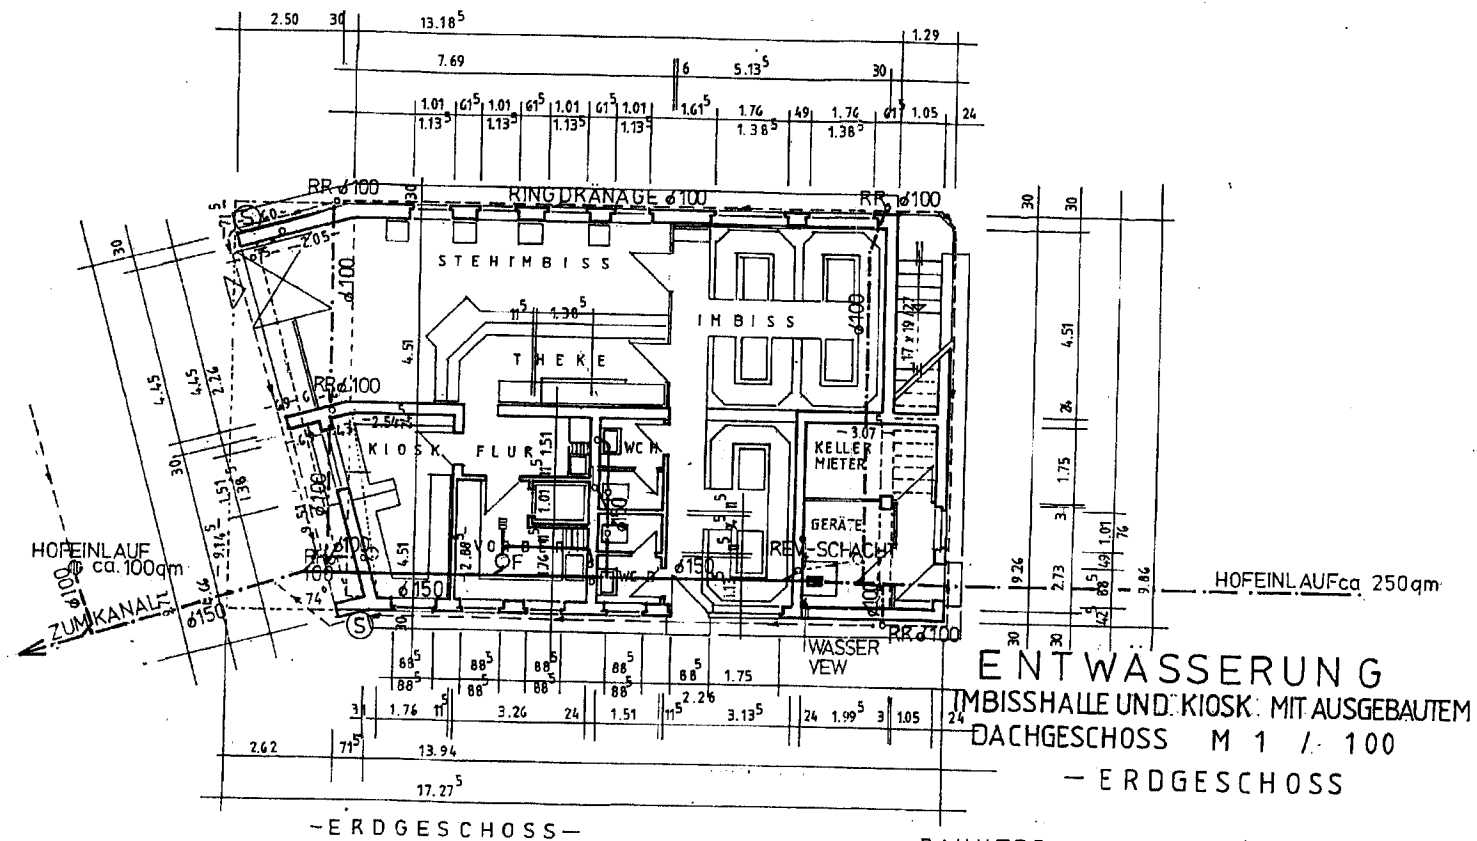

BAUHERR: HELMUT DÖRNEMANN
 LANDWEHRSTR. 110
 4709 BERGKAMEN

ARCHITEKT: DIPLOM-ING. K. SIEGMUND
 EBERTSTR. 8
 4709 BERGKAMEN
 BERGKAMEN IM MAI 85

