Vermessungsverwaltung des Freistaates Sachsen
Landkreis Sächsische Schweiz-Osterzgebirge

Schloßpark 22
01796 Pirna

Auszug aus dem Liegenschaftskataster

Liegenschaftskarte 1:1000 mit Katasternachweis nach § 12 Abs. 2 SächsVermKatGDVO

Flurstück: 2096/3
Gemarkung: Colmnitz (3716)

Gemeinde: Klingenberg
Kreis: Landkreis Sächsische Schweiz-Osterzgebirge

Erstellt am 04.11.2020

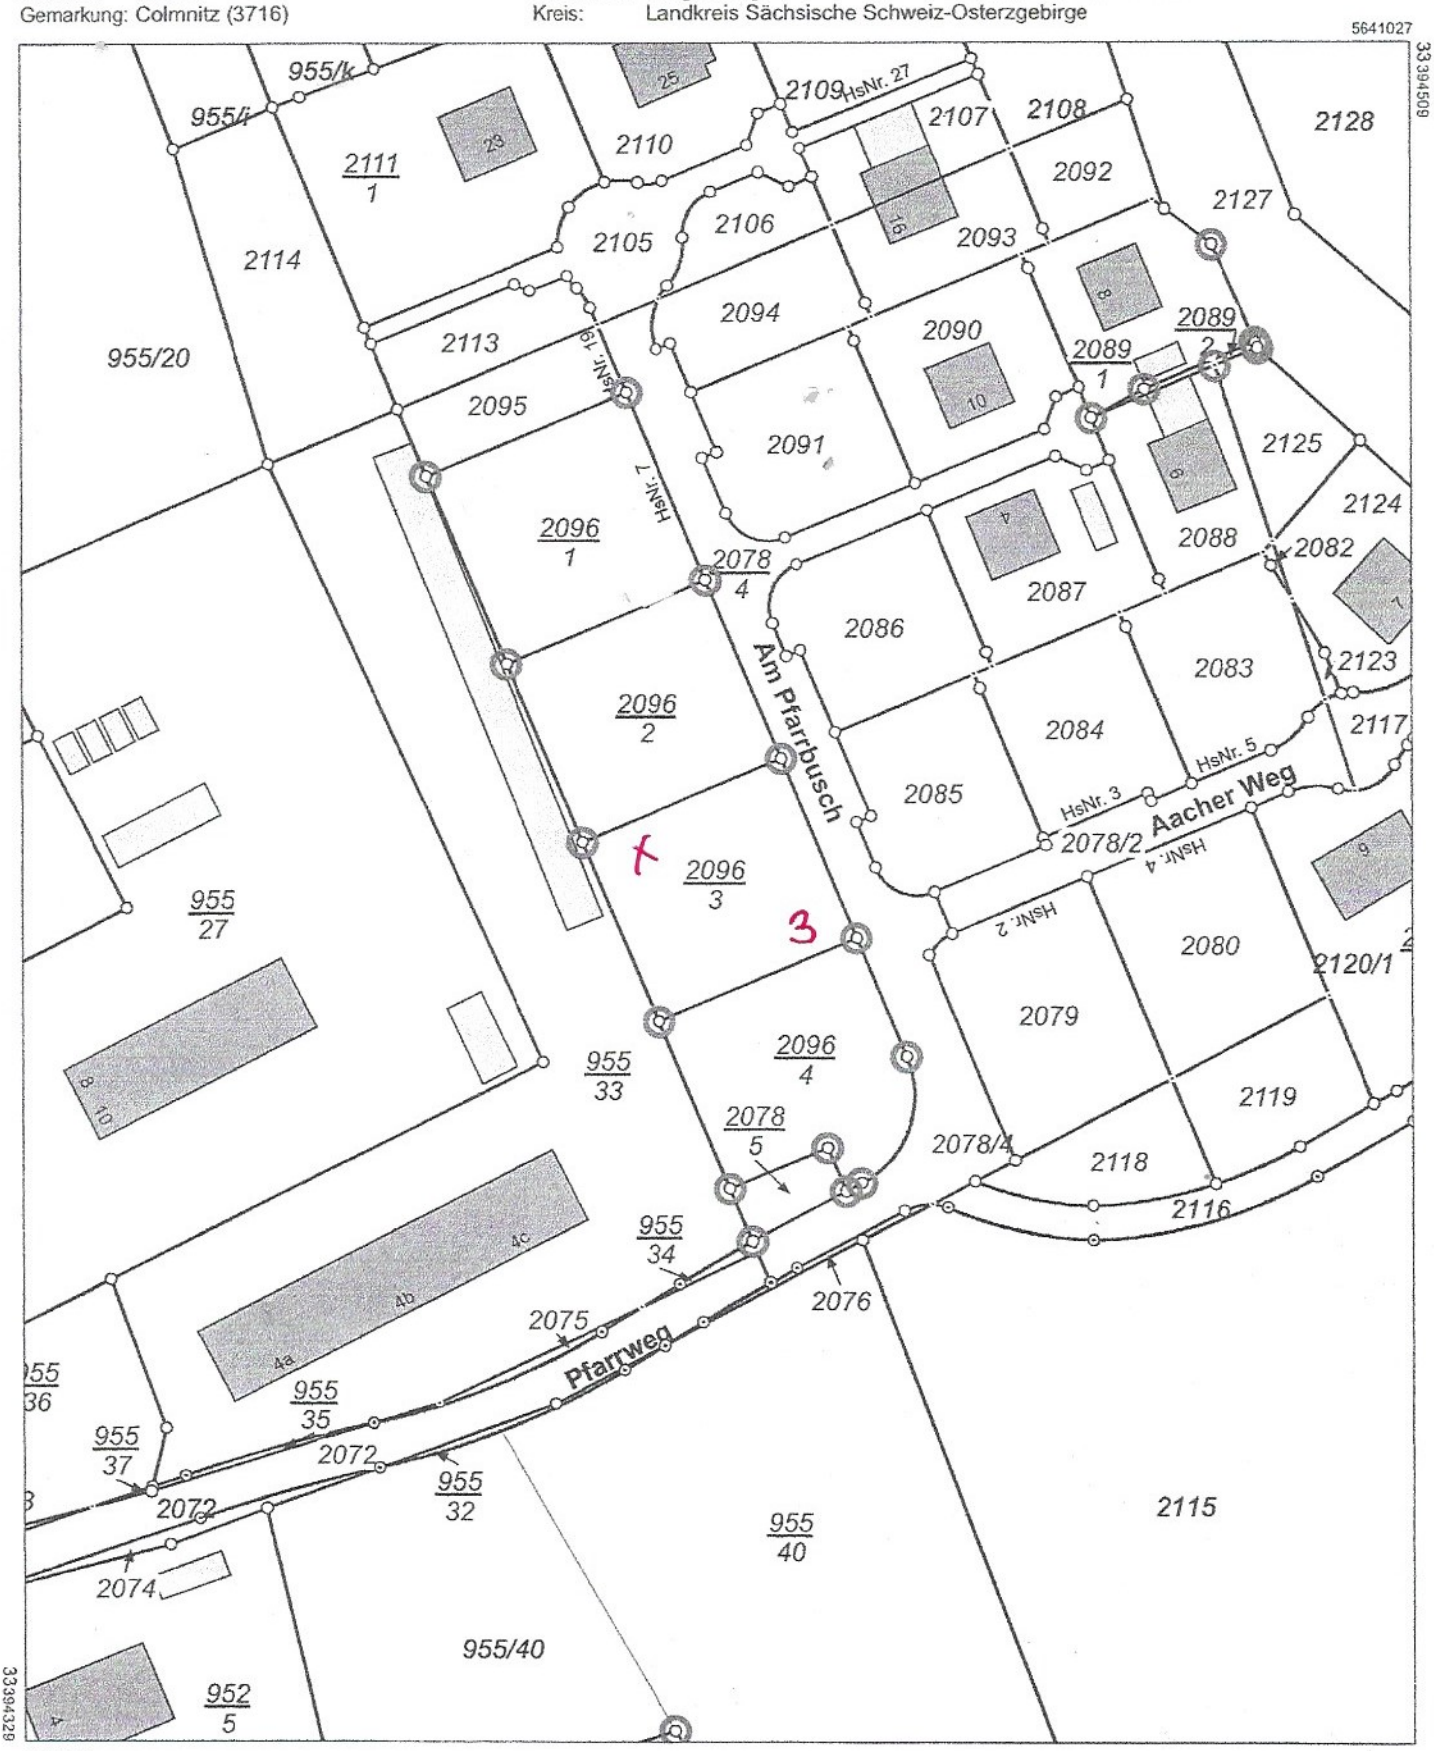

Maßstab 1:1000 0 10 20 30 Meter

Benutzung nach Maßgabe § 4 der Durchführungsverordnung zum Sächsischen Vermessungs- und Katastergesetz
Der Auszug aus dem Liegenschaftskataster ist zur Entnahme von Maßen, insbesondere von Grenzmaßen oder Grenzabständen nicht geeignet.
Gefertigt durch: ÖbVI Hense, Axel, Radeberger Straße 30, 01099 Dresden