Vermessungs- und Katasterverwaltung Niedersachsen

Gemeinde: Großefehn
Gemarkung: Westgroßefehn
Flur: 1 Flurstück: 84/6

Liegenschaftskarte 1:2000

Standardpräsentation

Erstellt am 22.03.2024
Aktualität der Daten 16.03.2024

N = 5915877

E = 32403003

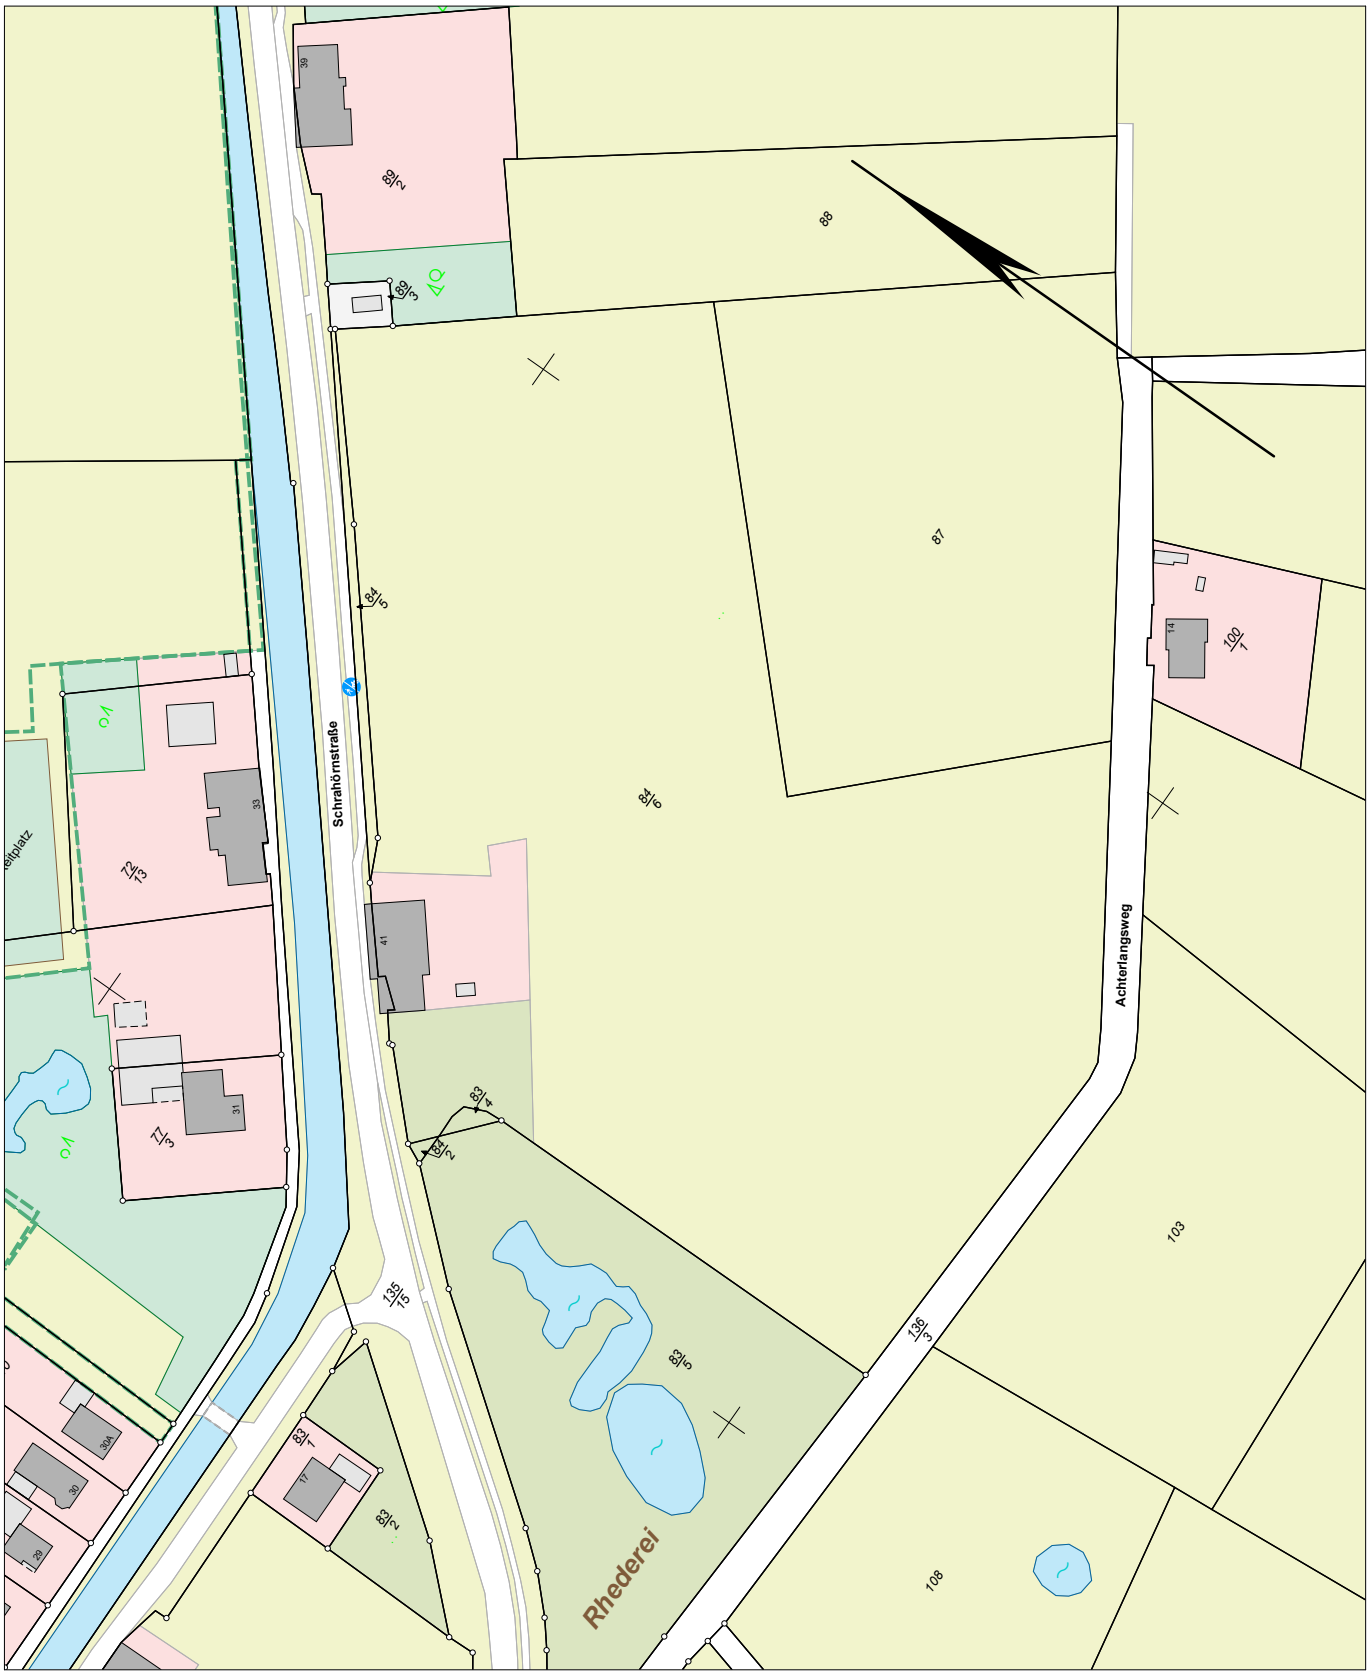

E = 32402437

N = 5915919

Maßstab 1:2000 0 20 40 60 Meter

Verantwortlich für den Inhalt:
Landesamt für Geoinformation und Landesvermessung Niedersachsen
Regionaldirektion Aurich - Katasteramt Aurich -
Oldersumer Straße 48
26603 Aurich

Bereitgestellt durch:
Landesamt für Geoinformation und Landesvermessung Niedersachsen
- Katasteramt Aurich -
Oldersumer Straße 48
26603 Aurich

Zeichen: A-609/2024

Bei einer Verwertung für nichteigene oder wirtschaftliche Zwecke oder einer öffentlichen Wiedergabe sind die Allgemeinen Geschäfts- und Nutzungsbedingungen (AGNB) zu beachten; ggf. sind erforderliche Nutzungsrechte über einen zusätzlich mit der für den Inhalt verantwortlichen Behörde abzuschließenden Nutzungsvertrag zu erwerben.