


# Auszug aus dem Geobasisinformationssystem

Liegenschaftskataster (darstellende Angaben)  
**Darstellung 1:1000**

Flurstück: 57/27  
Flur: 2  
Gemarkung: Ammendorf

Gemeinde: Halle (Saale), Stadt  
Kreis: Halle

**Erstellt am 29.02.2024**  
Aktualität der Daten: 28.02.2024

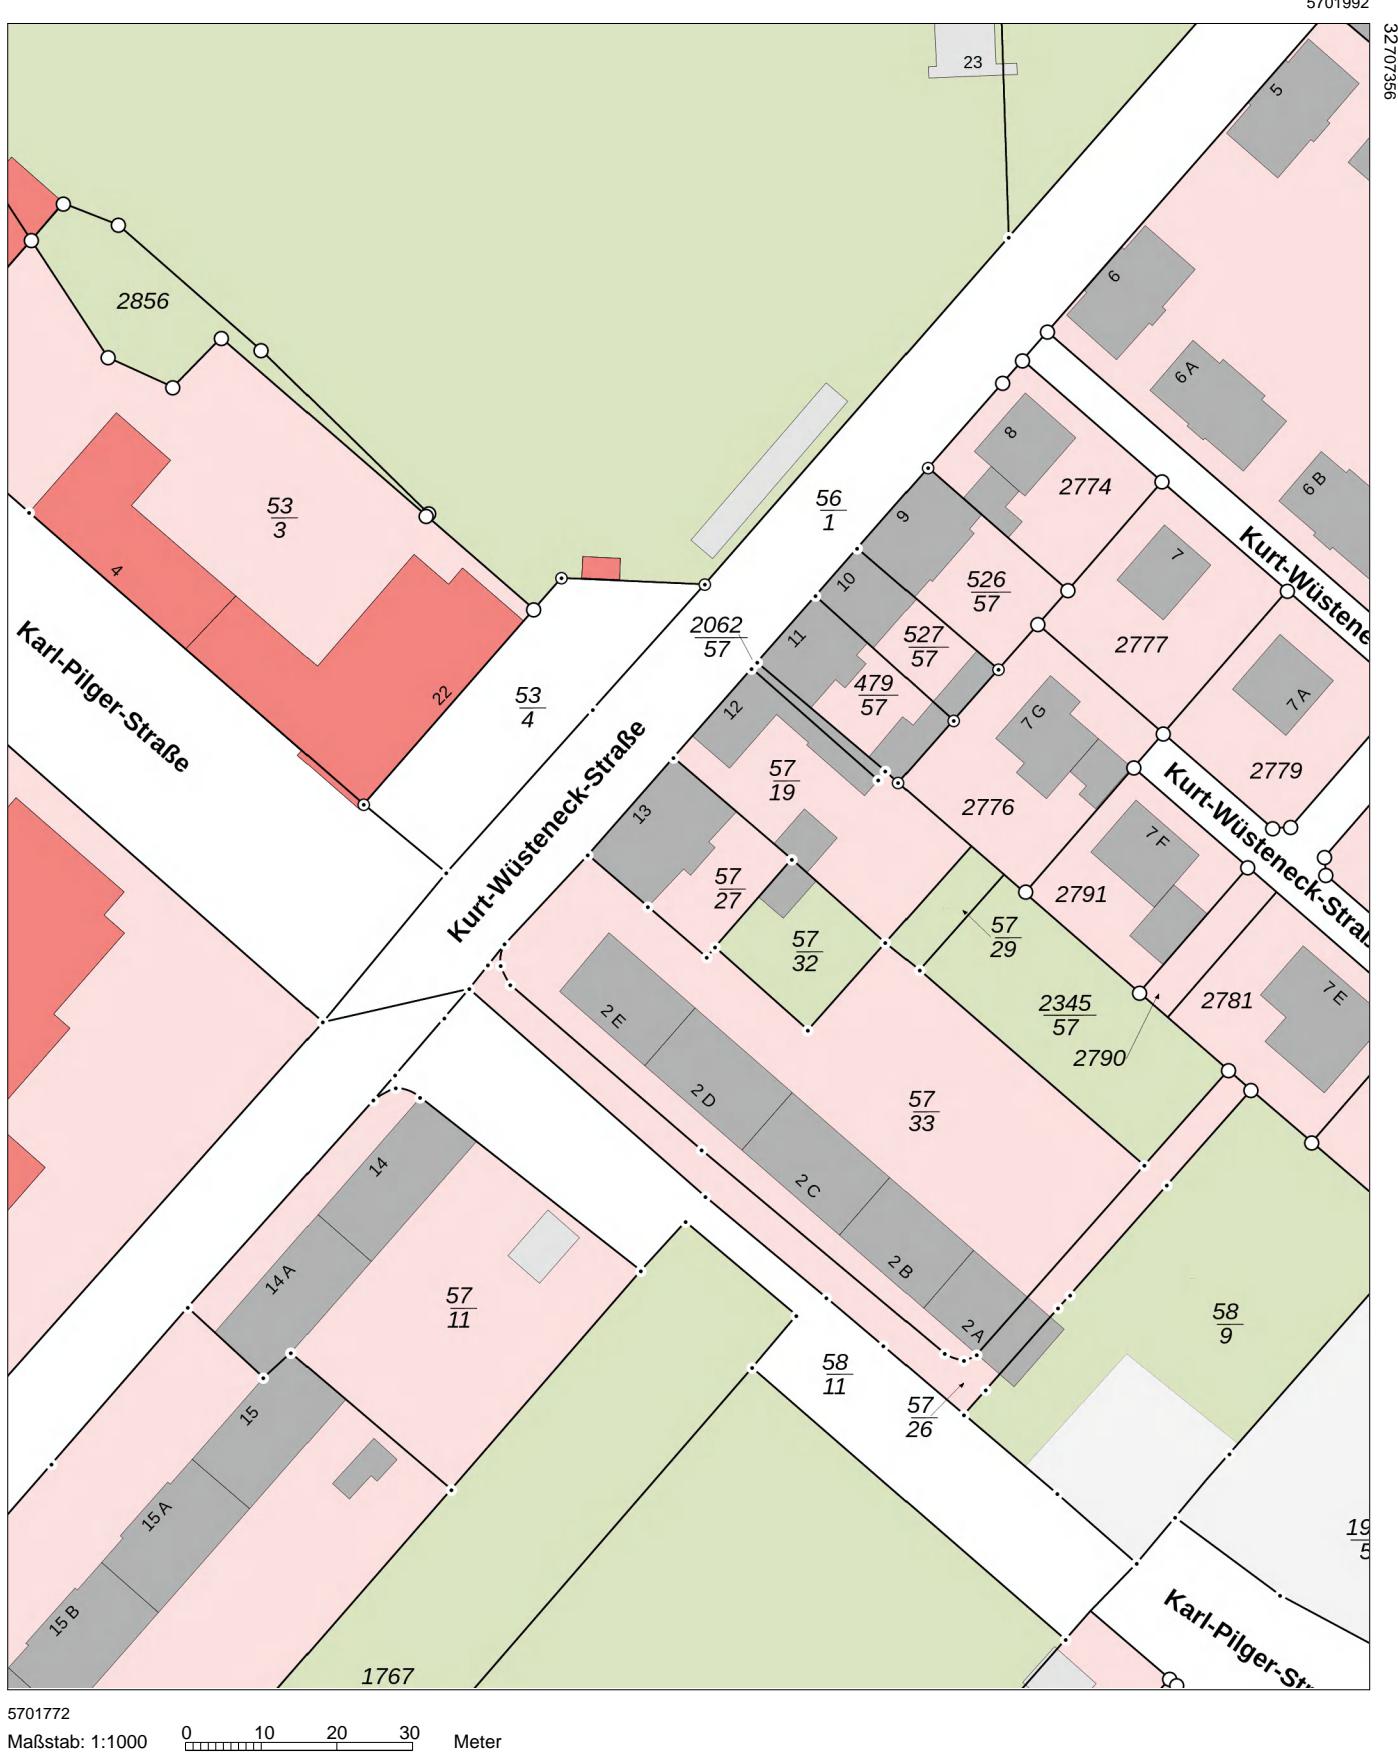

Dieser Auszug darf unter der Datenlizenz Deutschland – Namensnennung – 2.0 frei verwendet werden. Es gelten die Nutzungsbedingungen für die Daten der Landesvermessung, des Liegenschaftskatasters, des Geobasisinformationssystems und der Grundstückswertermittlung des Landesamtes für Vermessung und Geoinformation Sachsen-Anhalt (LVermGeo). Er stellt keine rechtsverbindliche Auskunft dar und darf nicht als amtlicher Auszug (z.B. zur Vorlage im Baugenehmigungsverfahren) verwendet werden.