



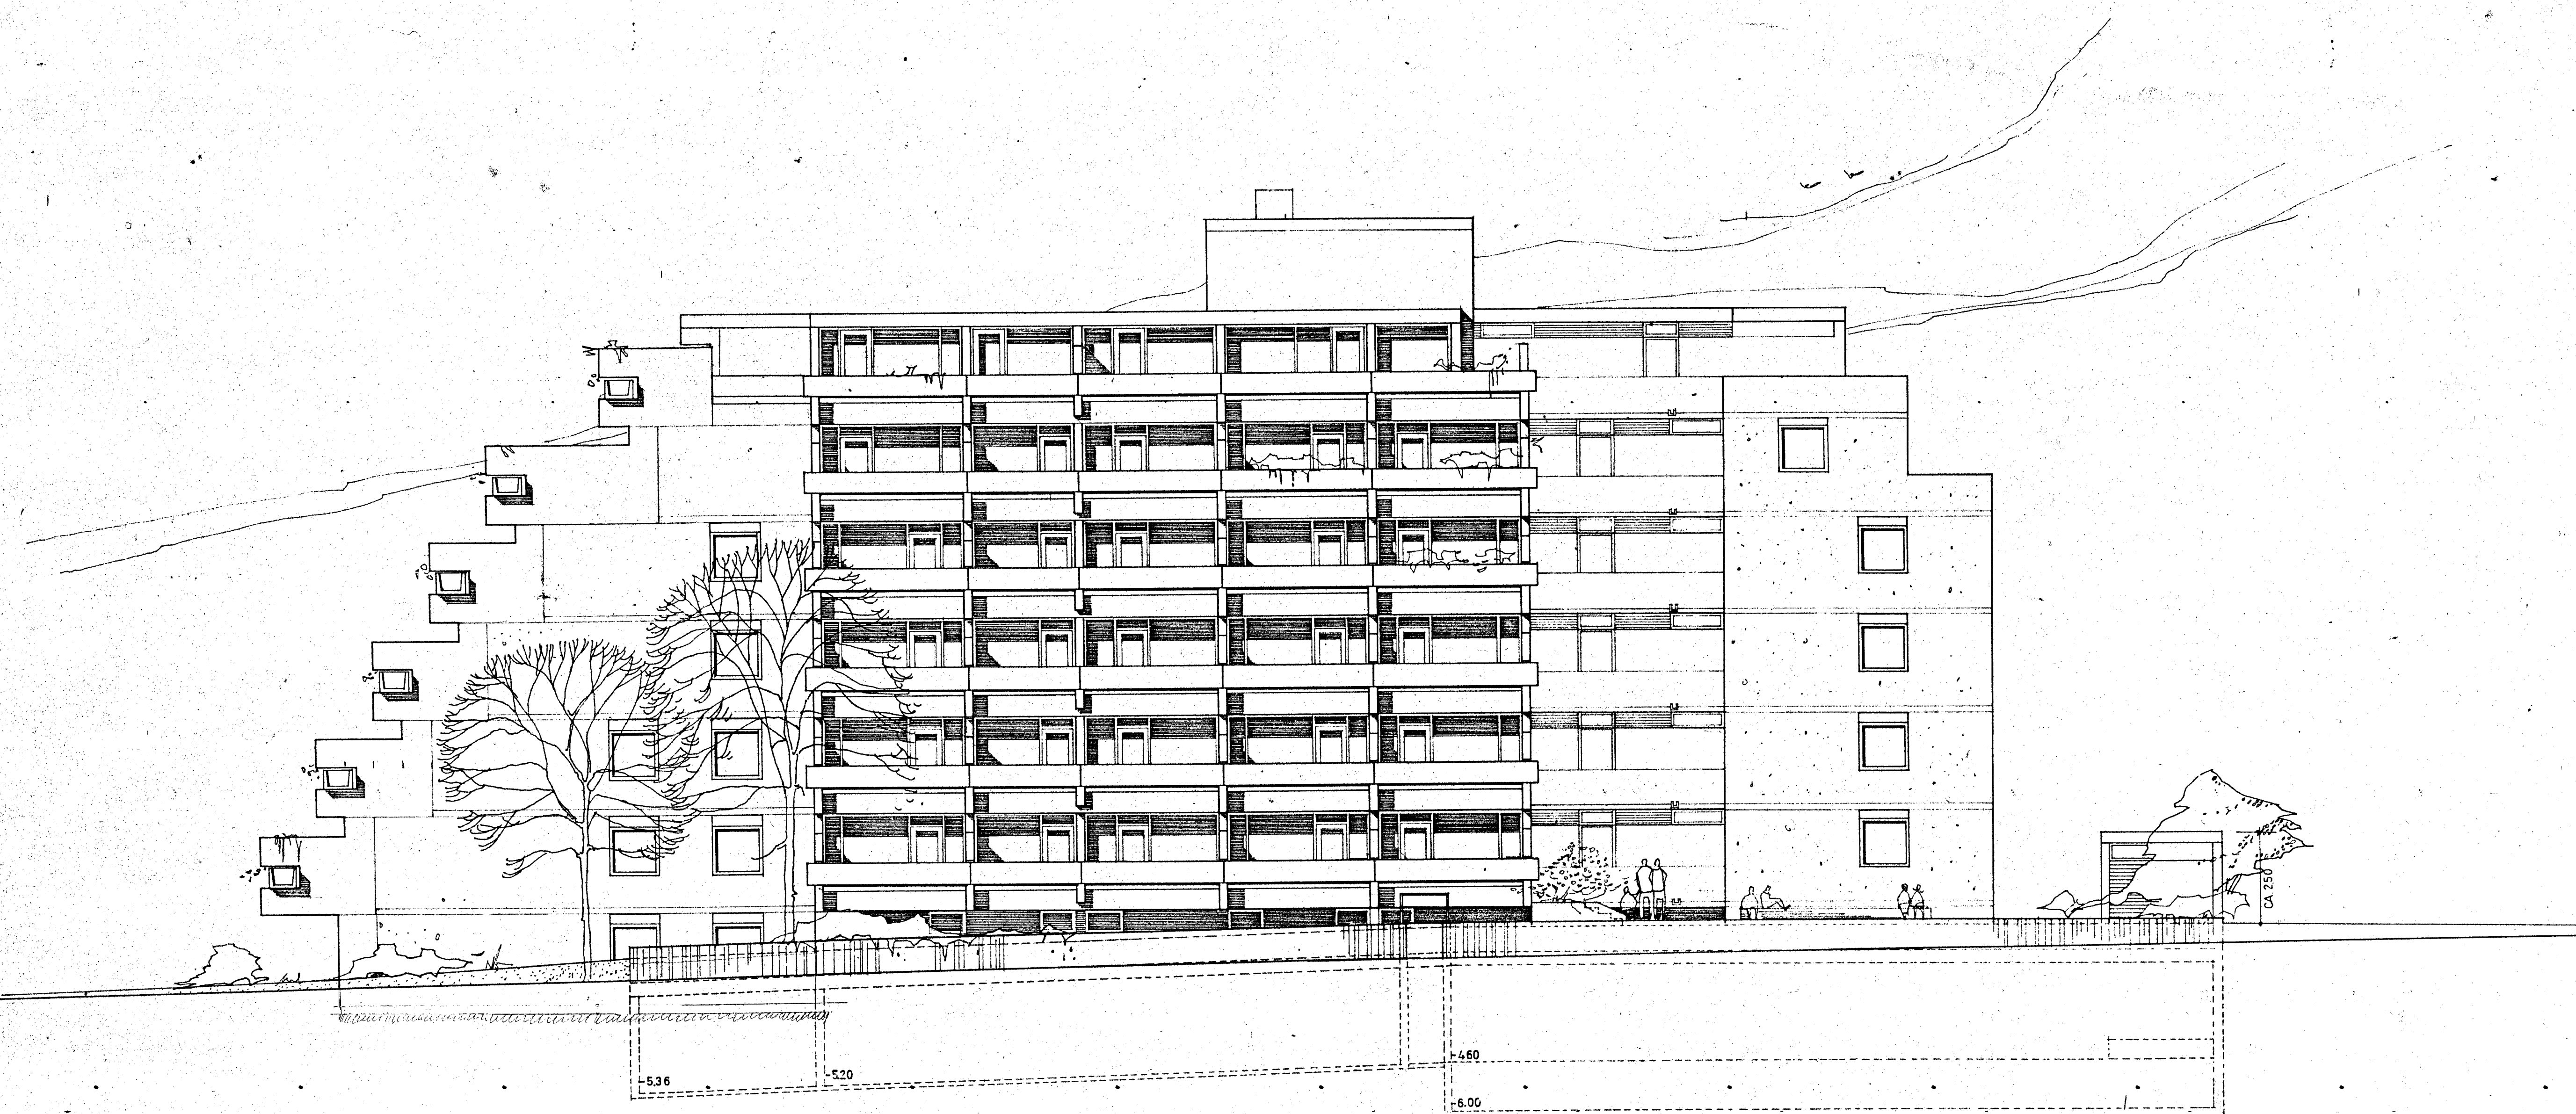

ANSICHT OSTEN

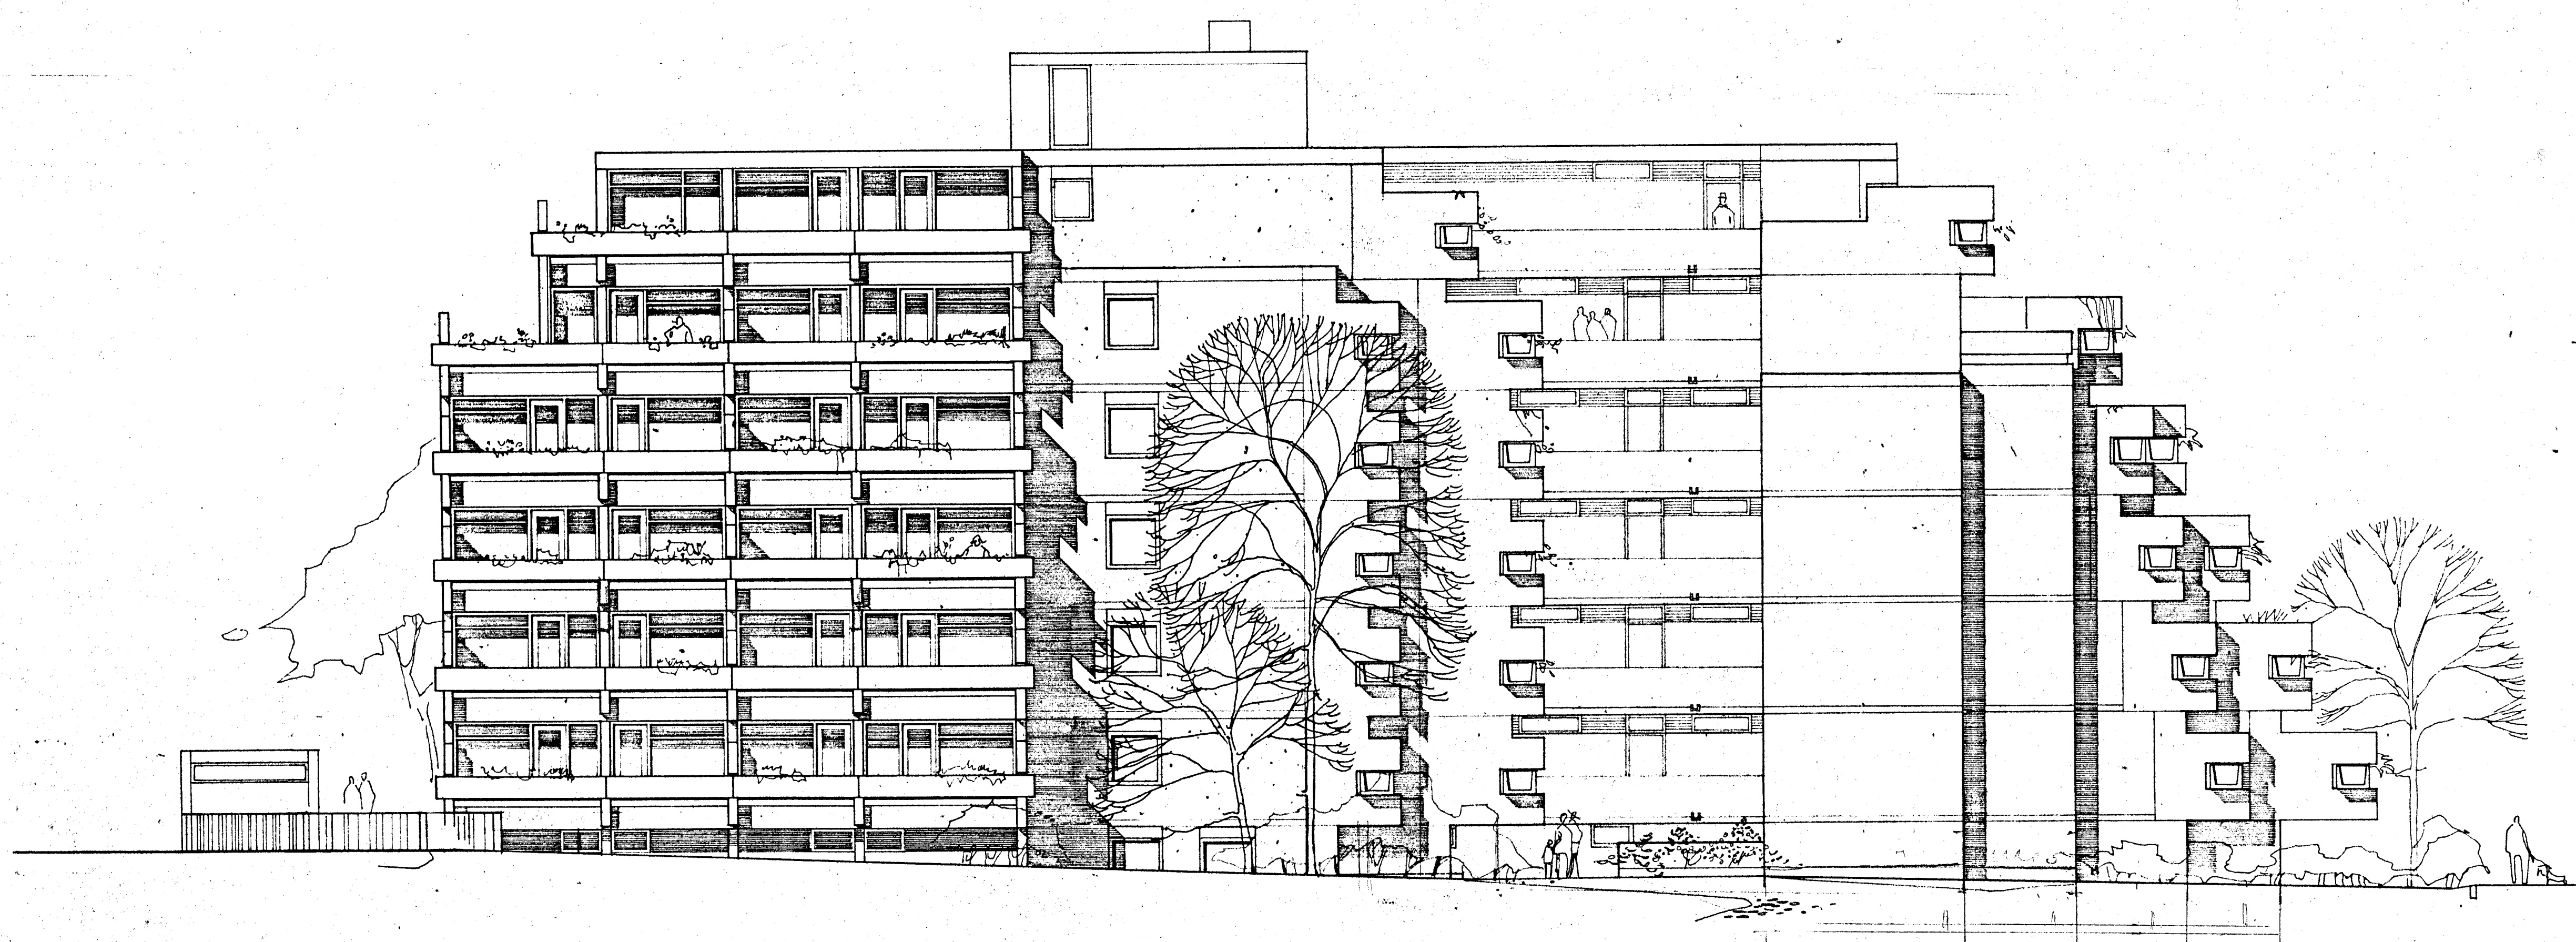

ANSICHT WESTEN

NEUBAU EINES WOHN-UND APPARTEMENTHAUSES MIT TIEFGARAGE IN

8000 MÜNCHEN 80
JOSEFSGASSE-STRASSE 9
HAUS NR. 106+96
FLUR NR. 106+96
GEMARK. BERG AM LAIM
KAT. BLATT
STADTBEZIRK

☐ FERTIGUNG M 1:100
EINGABE PLÄNE
15.12.1976
ANSICHT OSTEN+WESTEN

NACHBARN
ZUR KENNNTNIS GENOMMEN U. ZUGESTIMMT

FLUR NR 108
FLUR NR 108/2
FLUR NR 108/3
FLUR NR 108/4

STADT MÜNCHEN

ENTWURFSVERFASSER

BAUHERR / GRUNDSTÜCKSEIGENTÜMER

bauhaus münchen
GMBH & CO KOMMANDITGESELLSCHAFT