

Stadt Baden-Baden
Vermessungsbehörde
Briegelackerstraße 8
76532 Baden-Baden


Auszug aus dem Liegenschaftskataster

Liegenschaftskarte s/w 1:500

Stand vom: 13.02.2026

Flurstück: 2060/5
Flur: Baden-Baden
Gemarkung: Baden-Baden

Gemeinde: Baden-Baden
Kreis: Stadtkreis Baden-Baden
Regierungsbezirk: Karlsruhe

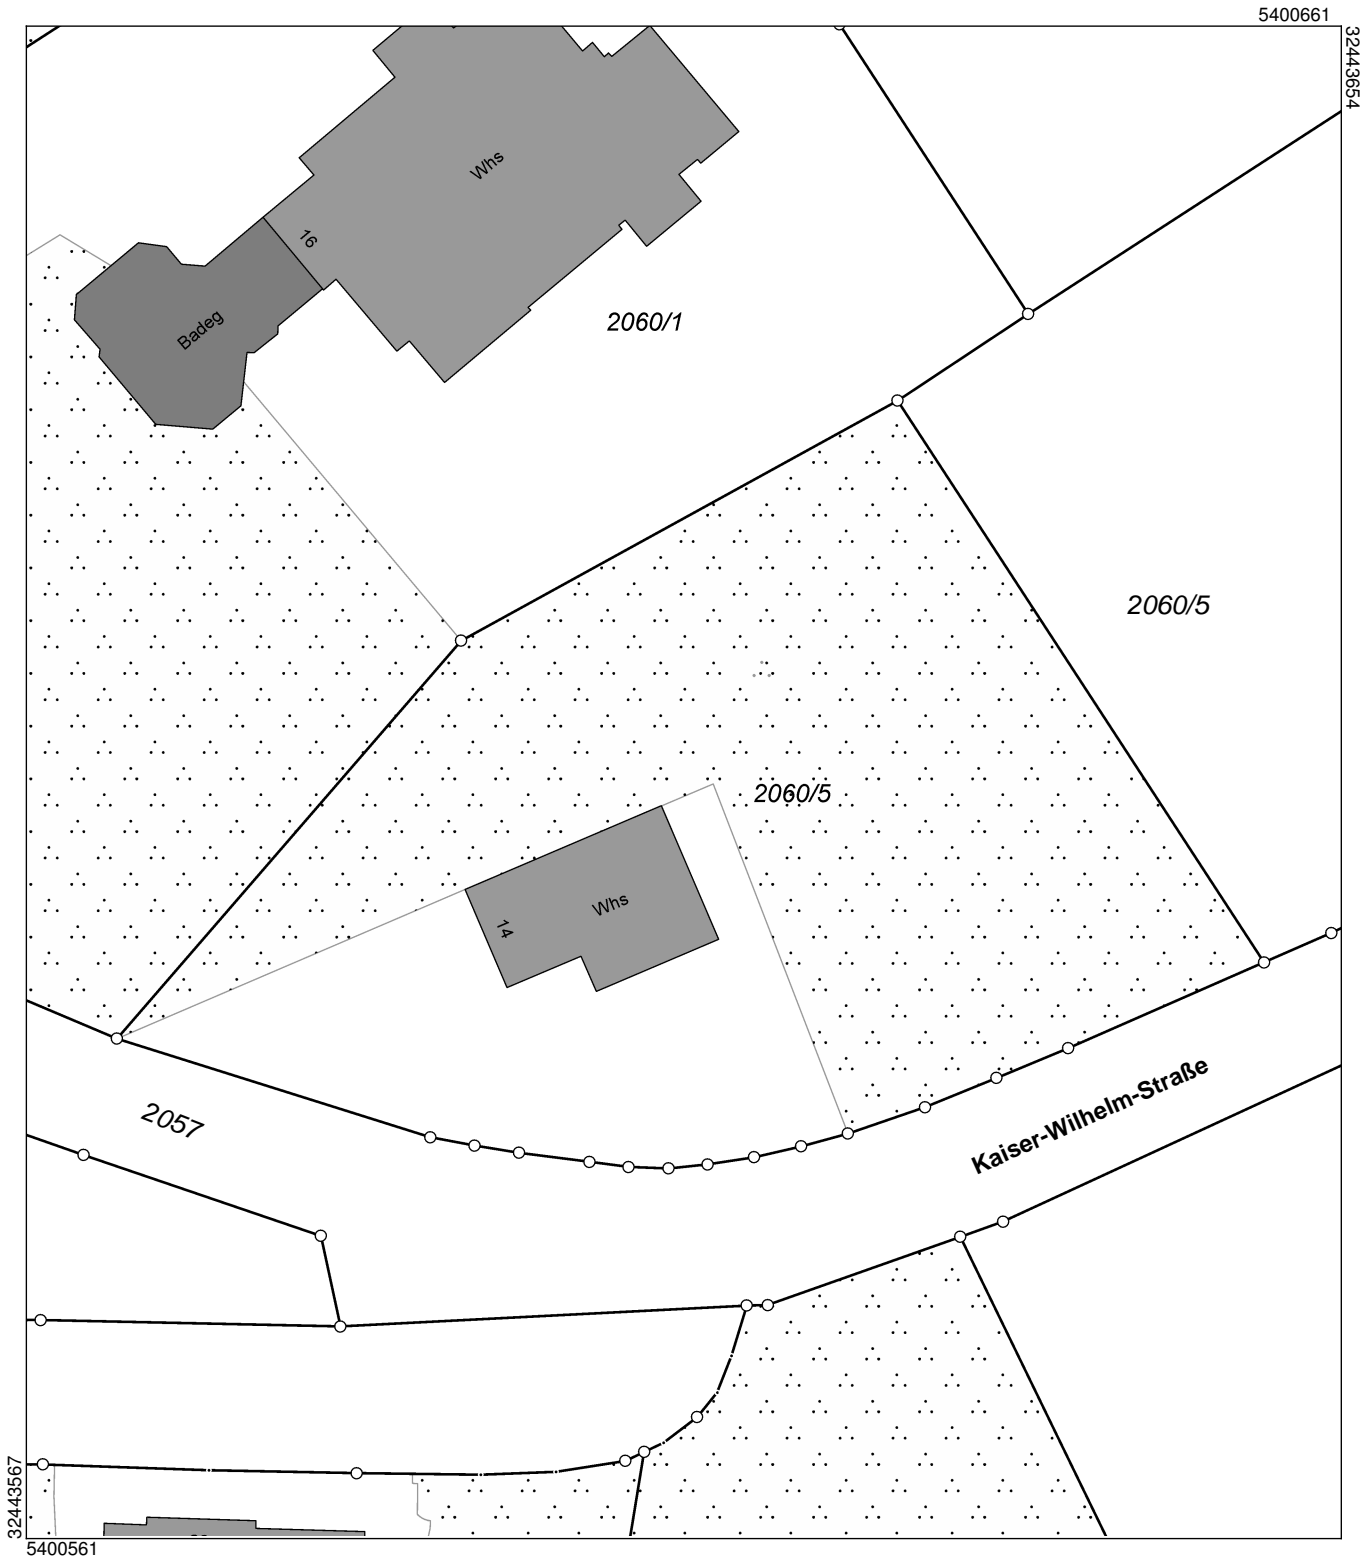

Maßstab 1:500



Die Geobasisinformationen des Liegenschaftskatasters unterliegen dem Verwendungsvorbehalt nach § 2 Abs. 3 und 4 des Vermessungsgesetzes vom 1. Juli 2004 (GBl. S. 469, 509) in der derzeit gültigen Fassung. Sie dürfen vom Empfänger nur für den Zweck verwendet werden, zu dem sie übermittelt worden sind. Eine Verwendung für andere Zwecke ist nur zulässig, wenn die Vermessungsbehörde eingewilligt hat.