



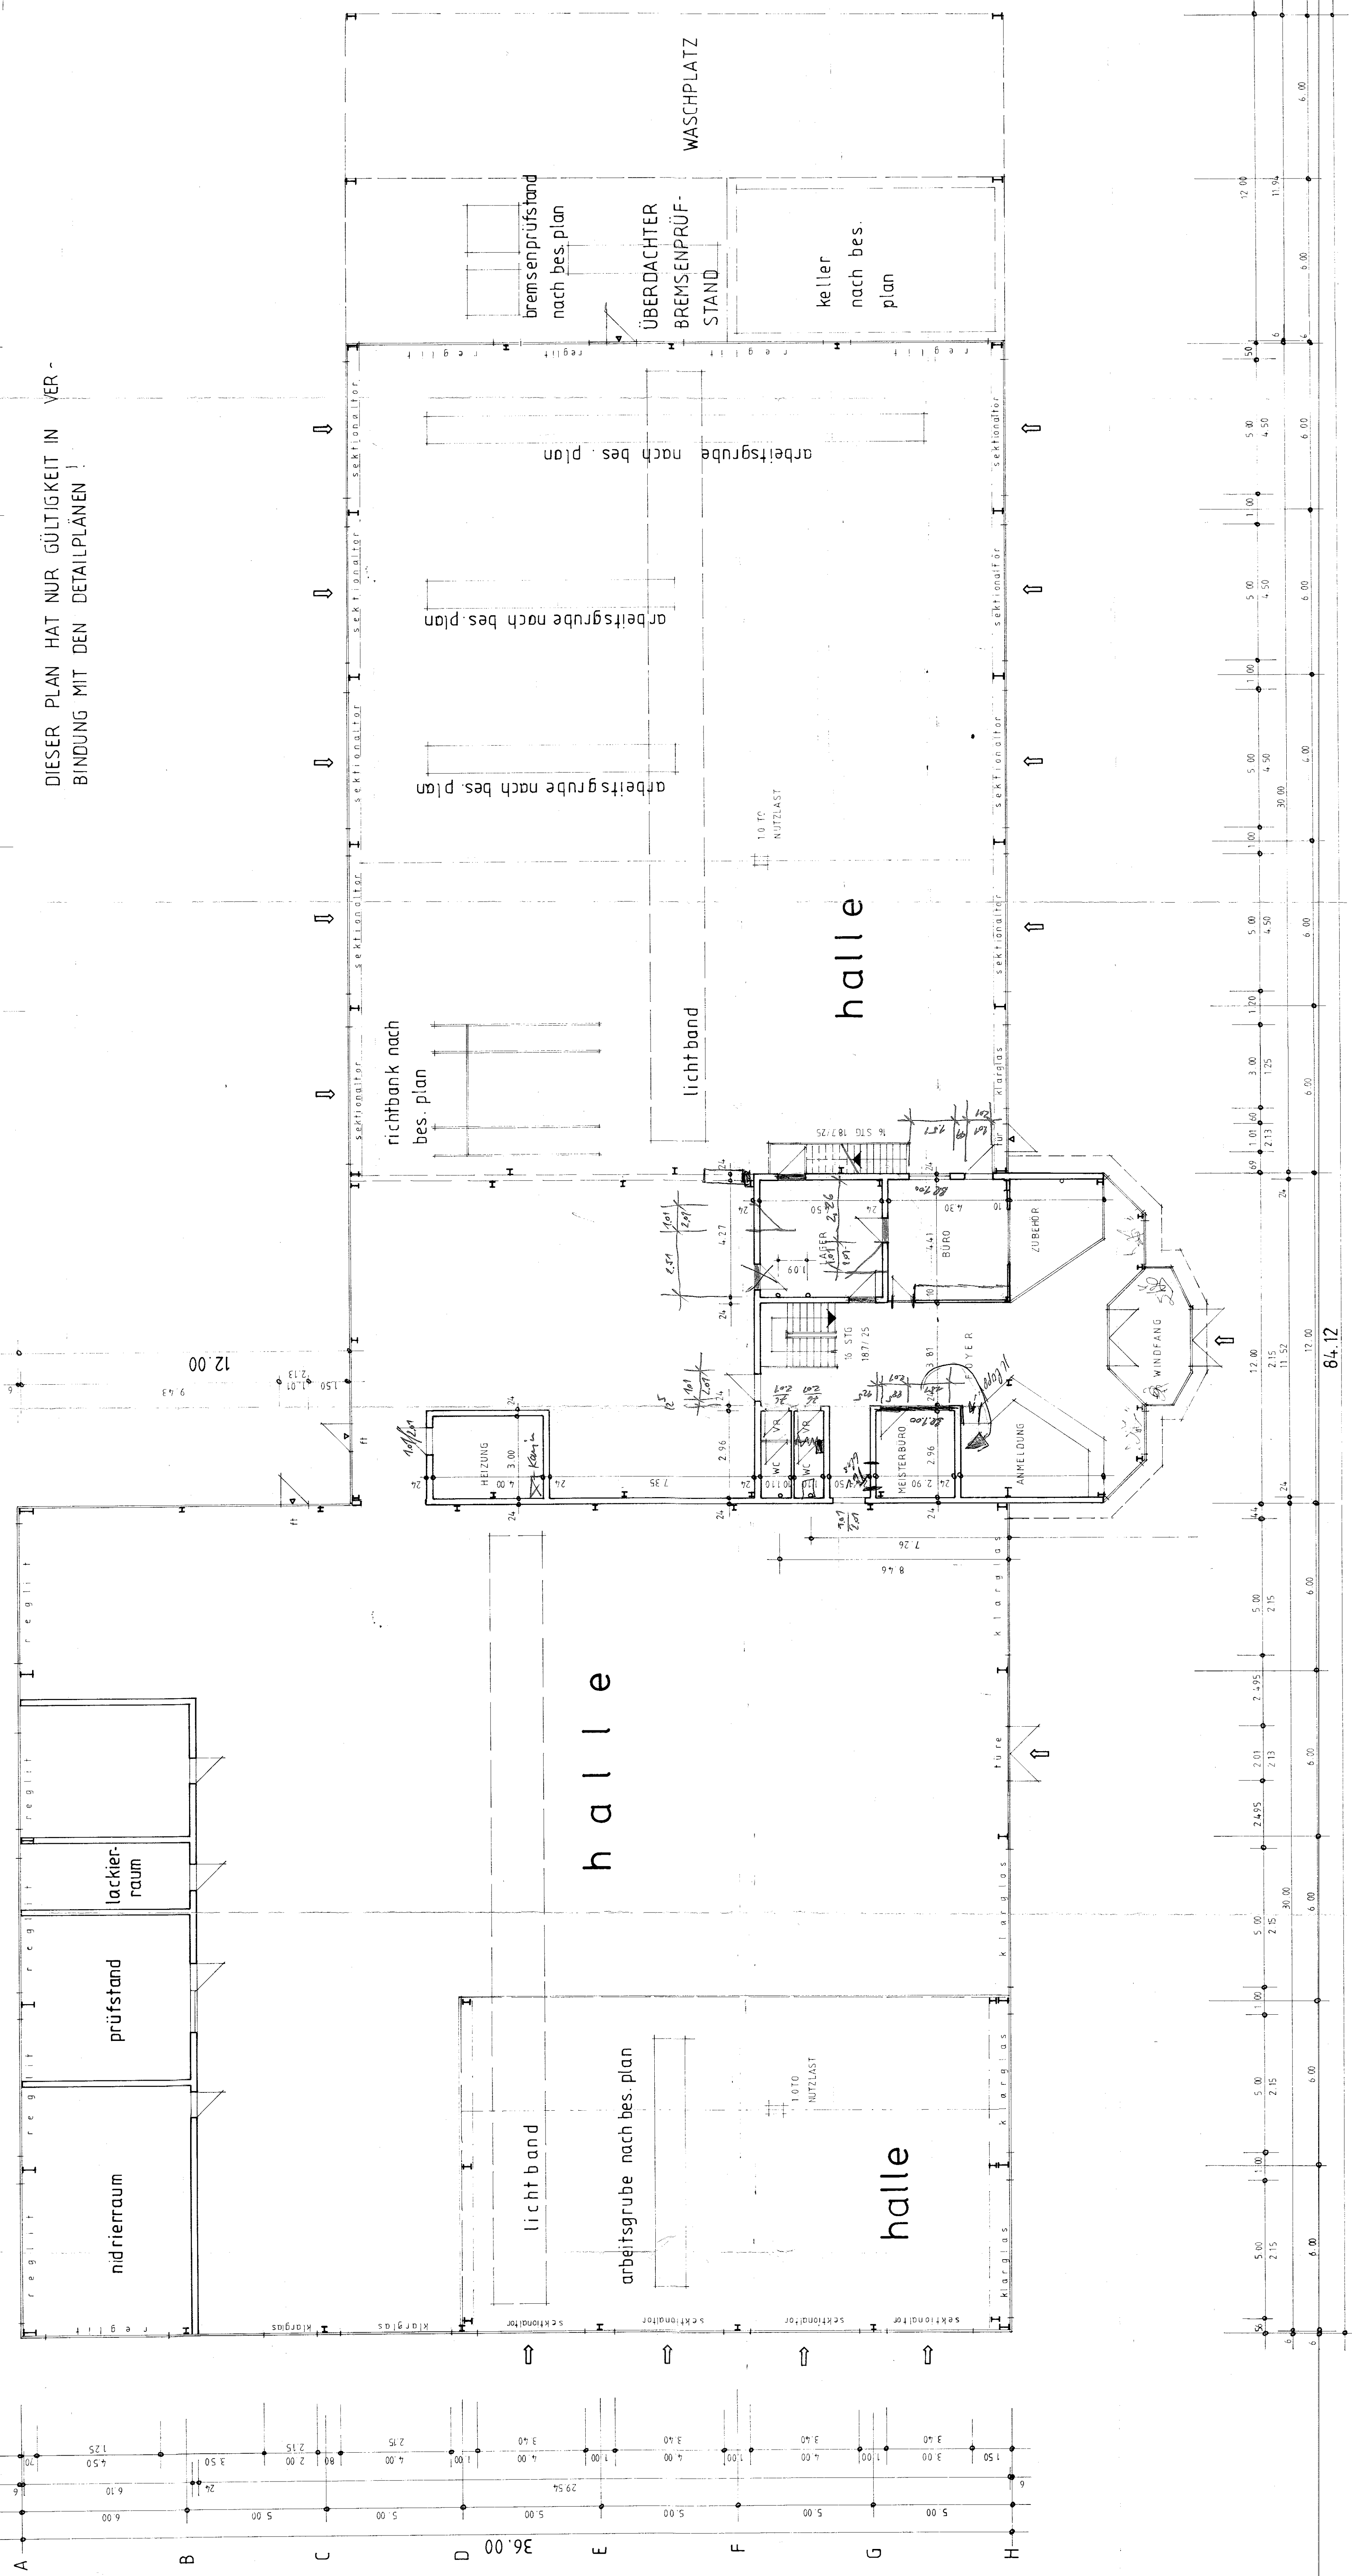

DIESER PLAN HAT NUR GÜLTIGKEIT IN VER-
BINDUNG MIT DEN DETAILPLÄNEN !

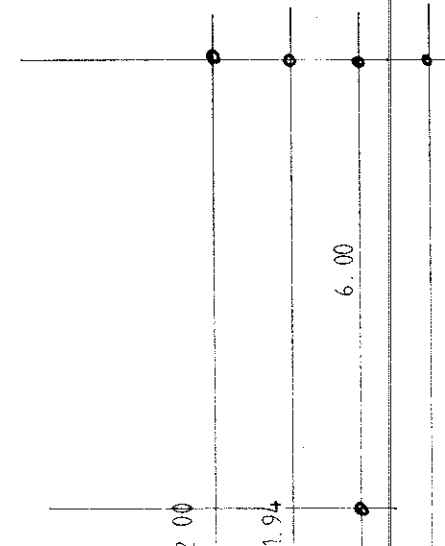

BAUANTRAG M. 1:100,

NEUBAU VON ZWEI WERKHÄLLEN UND
EINEM BÜROGEBÄUDE,

FA. MOTOREN - BAADER, 6730 NEUSTADT 18,
IM ALTENSCHMEL 23,

6792 RAMSTEIN - MIESENBACH, INDUSTRIEGEBIET
NEUSTADT IM APRIL 1992

ARCHITEKT:

[illegible]

GRUNDRISS - ERDGESCHOSS

Alle Rechte vorbehalten; Vervielfältigung und Weitergabe an Dritte nicht gestattet; Zuwiderhandlung strafbar