


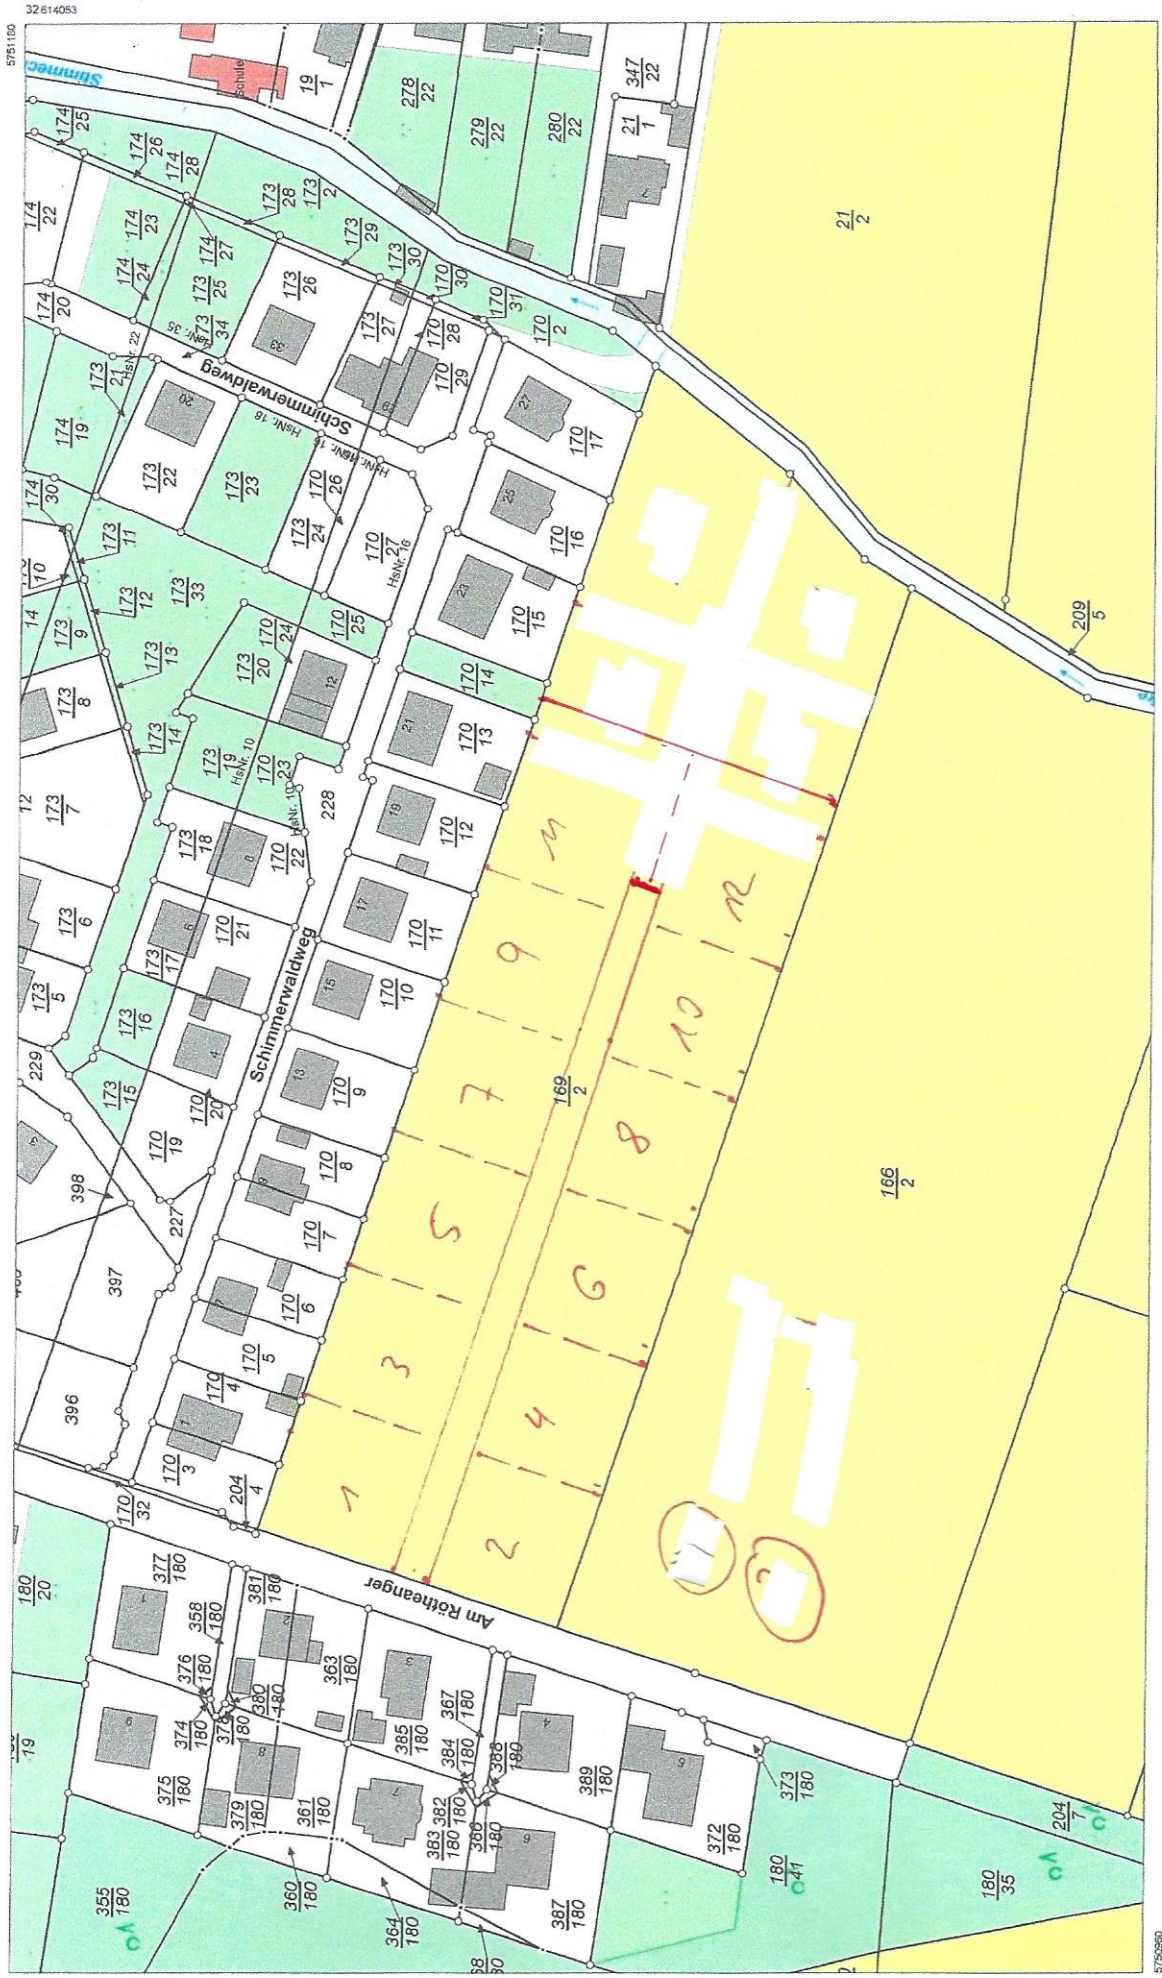

**Auszug aus dem
Liegenschaftskataster**
Liegenschaftskarte 1:1000
Erstellt am 16.12.2020
Aktualität der Daten: 15.12.2020

Landesamt für Vermessung und Geoinformation
Sachsen-Anhalt (LVermGeo)
Otto-von-Guericke-Straße 15, 39104 Magdeburg
Standort: Otto-von-Guericke-Straße 15, 39104 Magdeburg
Flurstück: 169/2
Flur: 9
Gemarkung: Stapelburg
Gemeinde: Nordharz
Kreis: Harz



Dieser Auszug ist gesetzlich geschützt. Es gelten die Nutzungsbedingungen für die Daten der Landesvermessung, des Liegenschaftskatasters, des Geobasisinformationssystems und der Grundstücksvermittlung des Landesamtes für Vermessung und Geoinformation Sachsen-Anhalt (LVermGeo).

Maßstab: 1:1000
0 10 20 30
Meter