


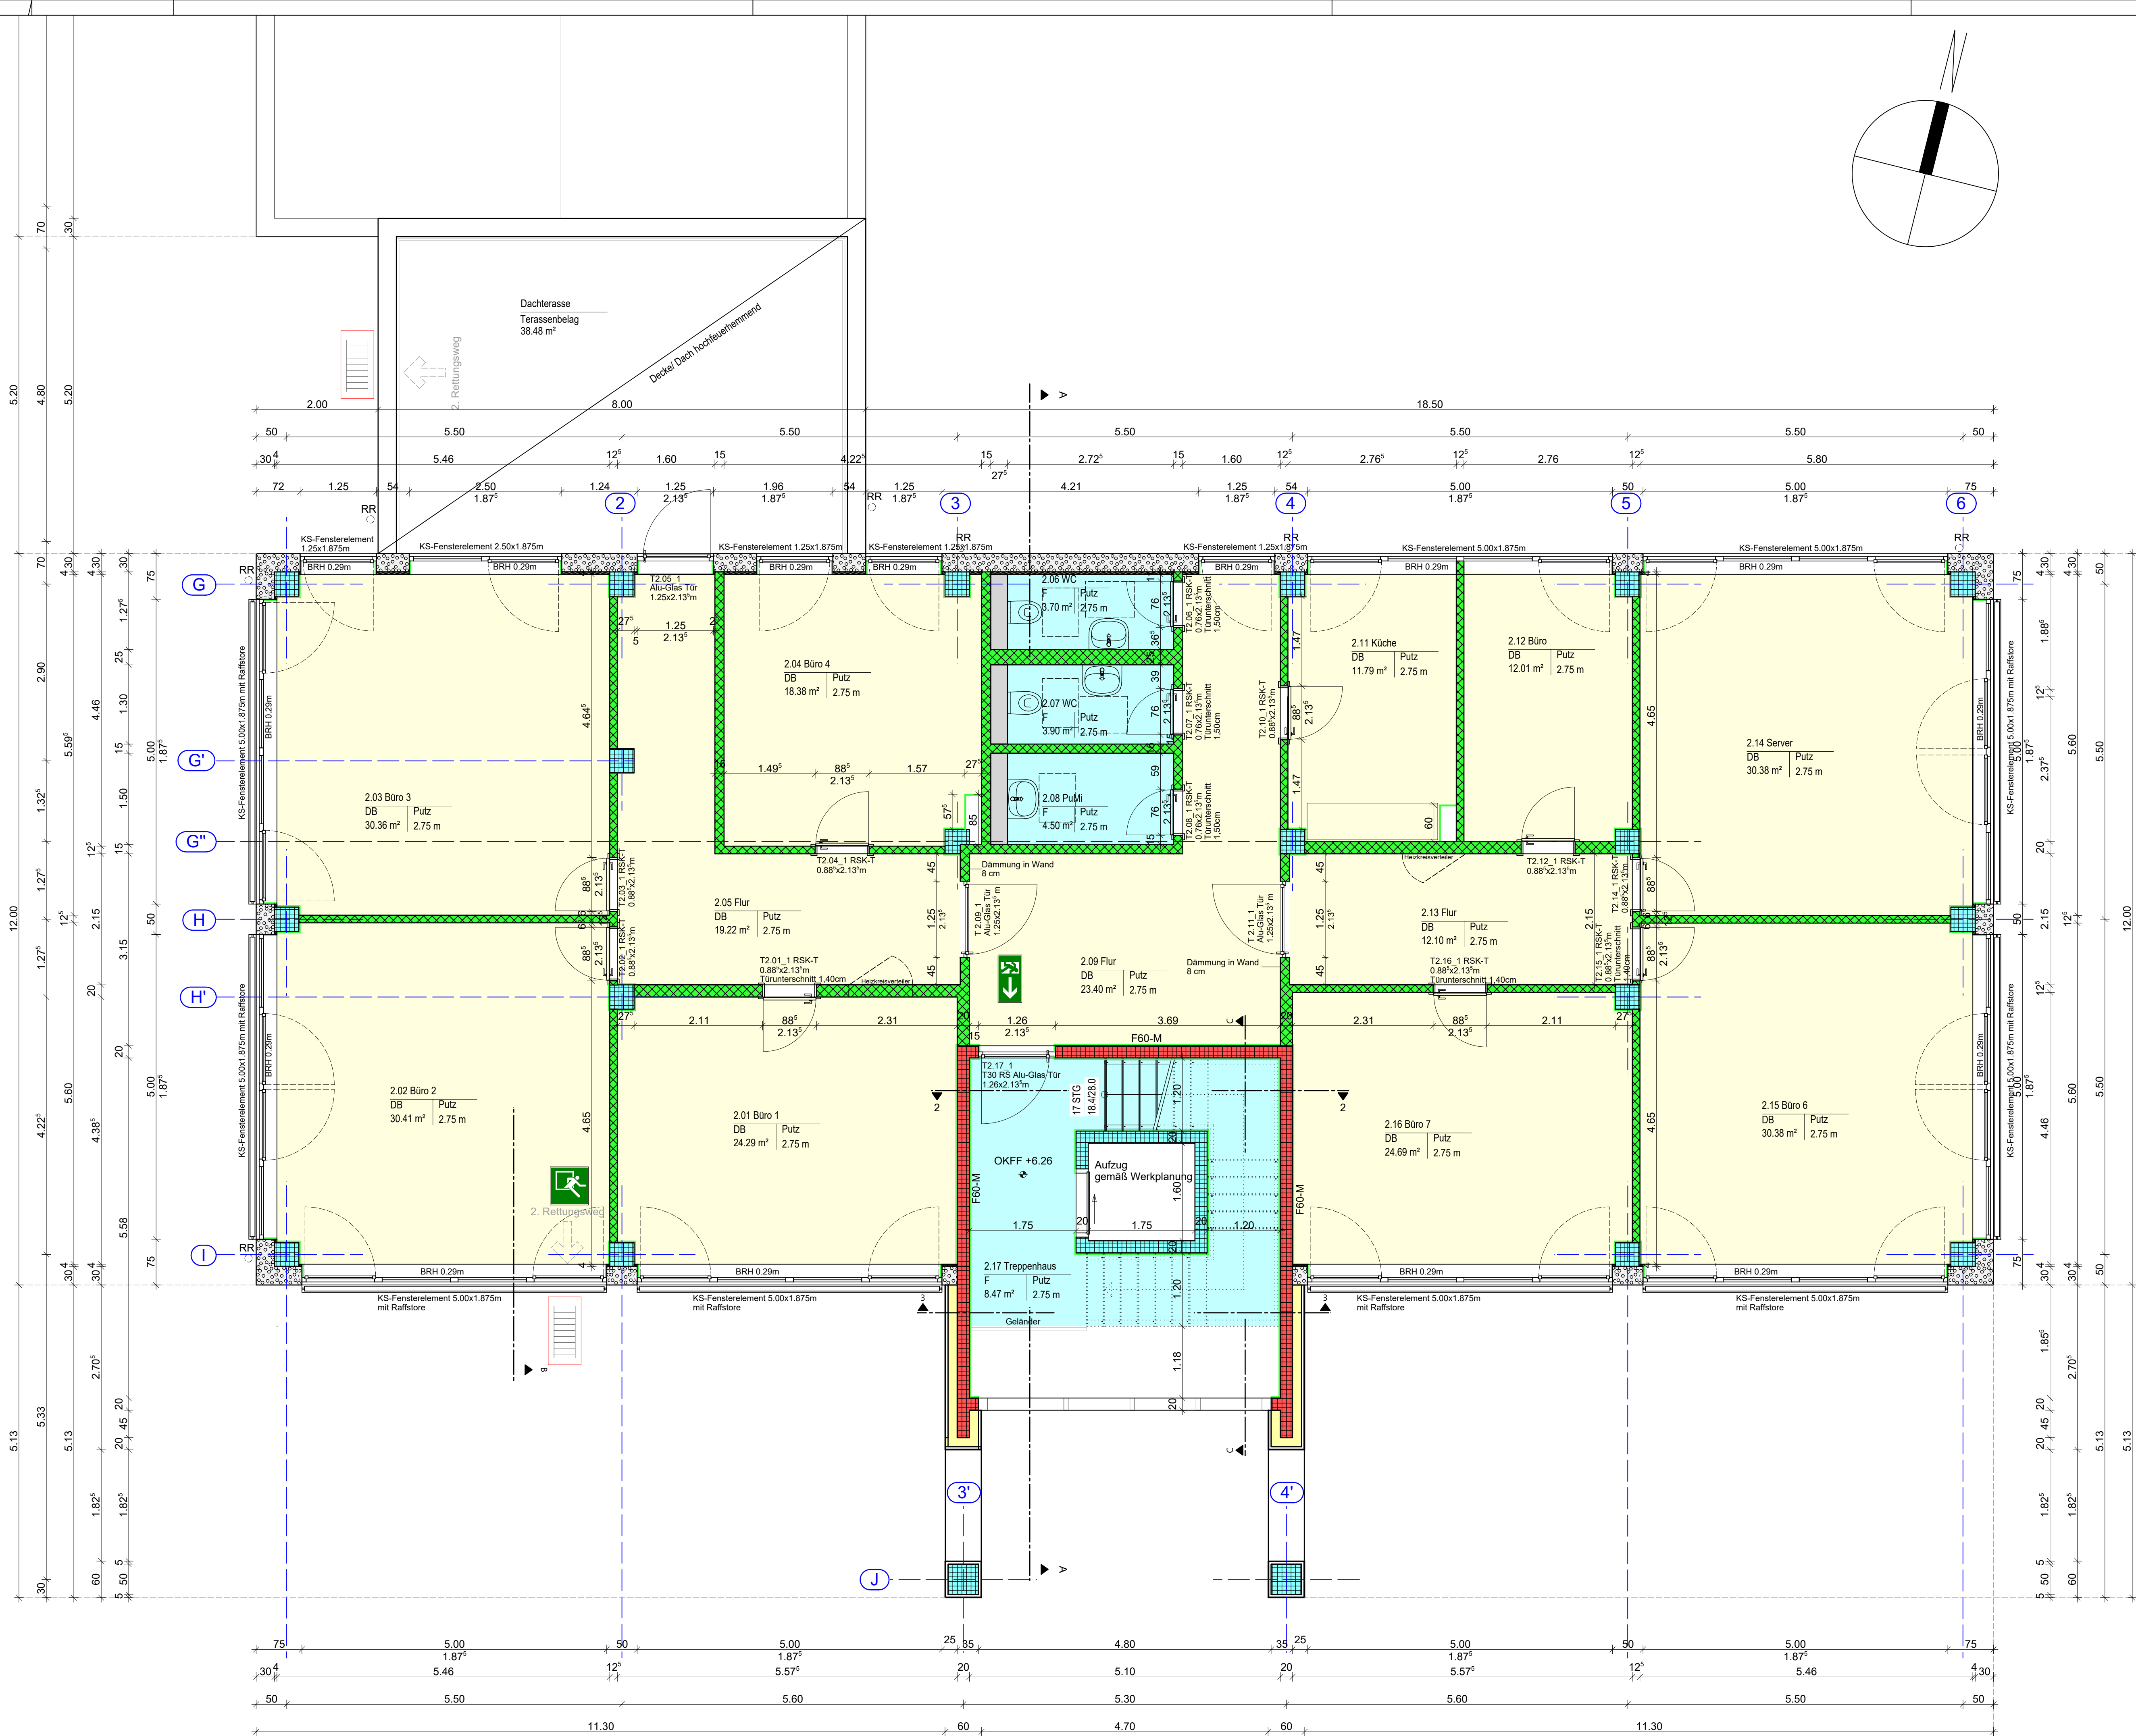

Grundriss / Schnitt

- | | | | |
|--|------------------------------|--|-----------------------|
| | Porenbeton | | Notausgang |
| | Trapezblech | | Notausstiegsfenster |
| | Stahlbeton-Fertigteil | | Nadelvlies |
| | Spannbeton-Hohldecke | | Anleiterstelle |
| | Stahlfaserbeton | | NV Nadelvlies |
| | Gipskarton-Metallständerwand | | DB Designboden |
| | Mauerwerk | | SF Schmutzfang |
| | Wärmedämmung | | VE Verbundestrich |
| | Perimeterdämmung | | Ab-D Abgehängte Decke |
| | Schwimmender Estrich | | Tb-D Trapezblechdach |
| | mit Brandschutzanforderung | | Stb-D Stahlbetondecke |
| | Trockenputz | | |

Bodenbeläge

- | | |
|--|-----------------------|
| | NV Nadelvlies |
| | DB Designboden |
| | Stb-B Stahlbetonboden |
| | F Fliesen |
| | B Beschichtung |

Raumstempel

- | Raumbezeichnung | |
|-----------------|------------------|
| Bodenbelag | Deckenbekleidung |
| Bodenfläche | Lichte Raumhöhe |

freigegeben am 02.09.2021			
h			
g			
f	19.07.2022	Lamp	Bürobereiche abgeplant
e	07.04.2022	Lamp	2.10, 2.11, 2.12, 2.14
d	07.04.2022	Lamp	2.12 Teilsche
c	17.01.2022	Sullivan	Fenster Büro 1 und Büro 7 angepasst
b	10.12.2021	Sullivan	Anpassungen gemäß Anmerkungen vom 6.12.2021
a	02.09.2021	Sullivan	Anpassungen gemäß Freigabe
glt	24.09.2021	Sullivan	
neu	neu	gezeichnet	gezeichnet



Montagebau HANSA GmbH
Röppeler 13a, 23098 Lübeck
Tel.: 0451 - 813044-0
info@montagebau-hansa.de
montagebau-hansa.de

Bauherr:	KLT Kunststoffrecycling u. -handels GmbH Rotbuchenkamp 5 - 25421 Pinneberg	Projekt - Nr.:	1417
Bauvorhaben:	Neubau eines Bürogebäudes und einer Halle Eggerstedter Weg - 25421 Pinneberg	Plan Nr.:	04
Planinhalt:	2.Obergeschoss	Maßstab:	1:50
		Lph:	Ausführung