

t. Haus

813/3

Best. Haus

813/11

Best. Haus


813/12

812

706/10


Ansbacher Straße

813/4

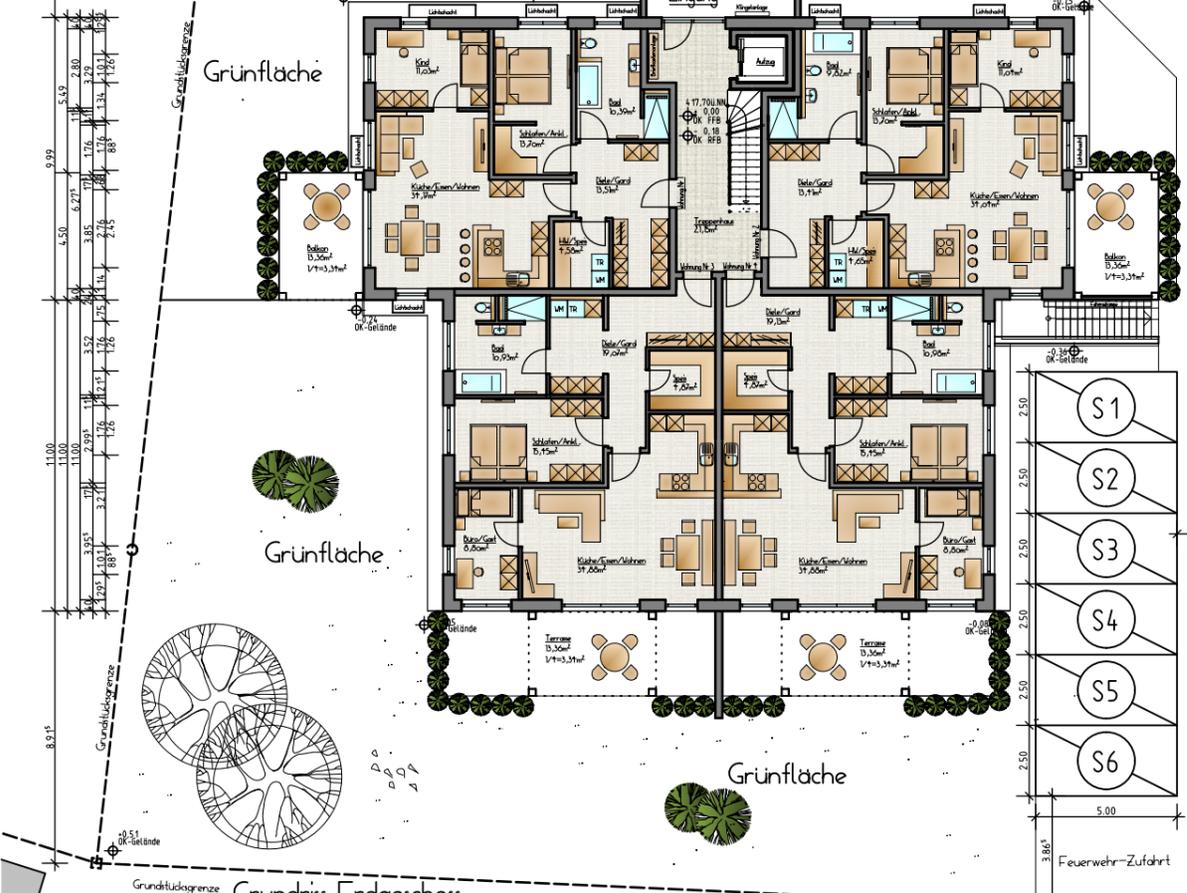

Grundriss Erdgeschoss
M 1:100


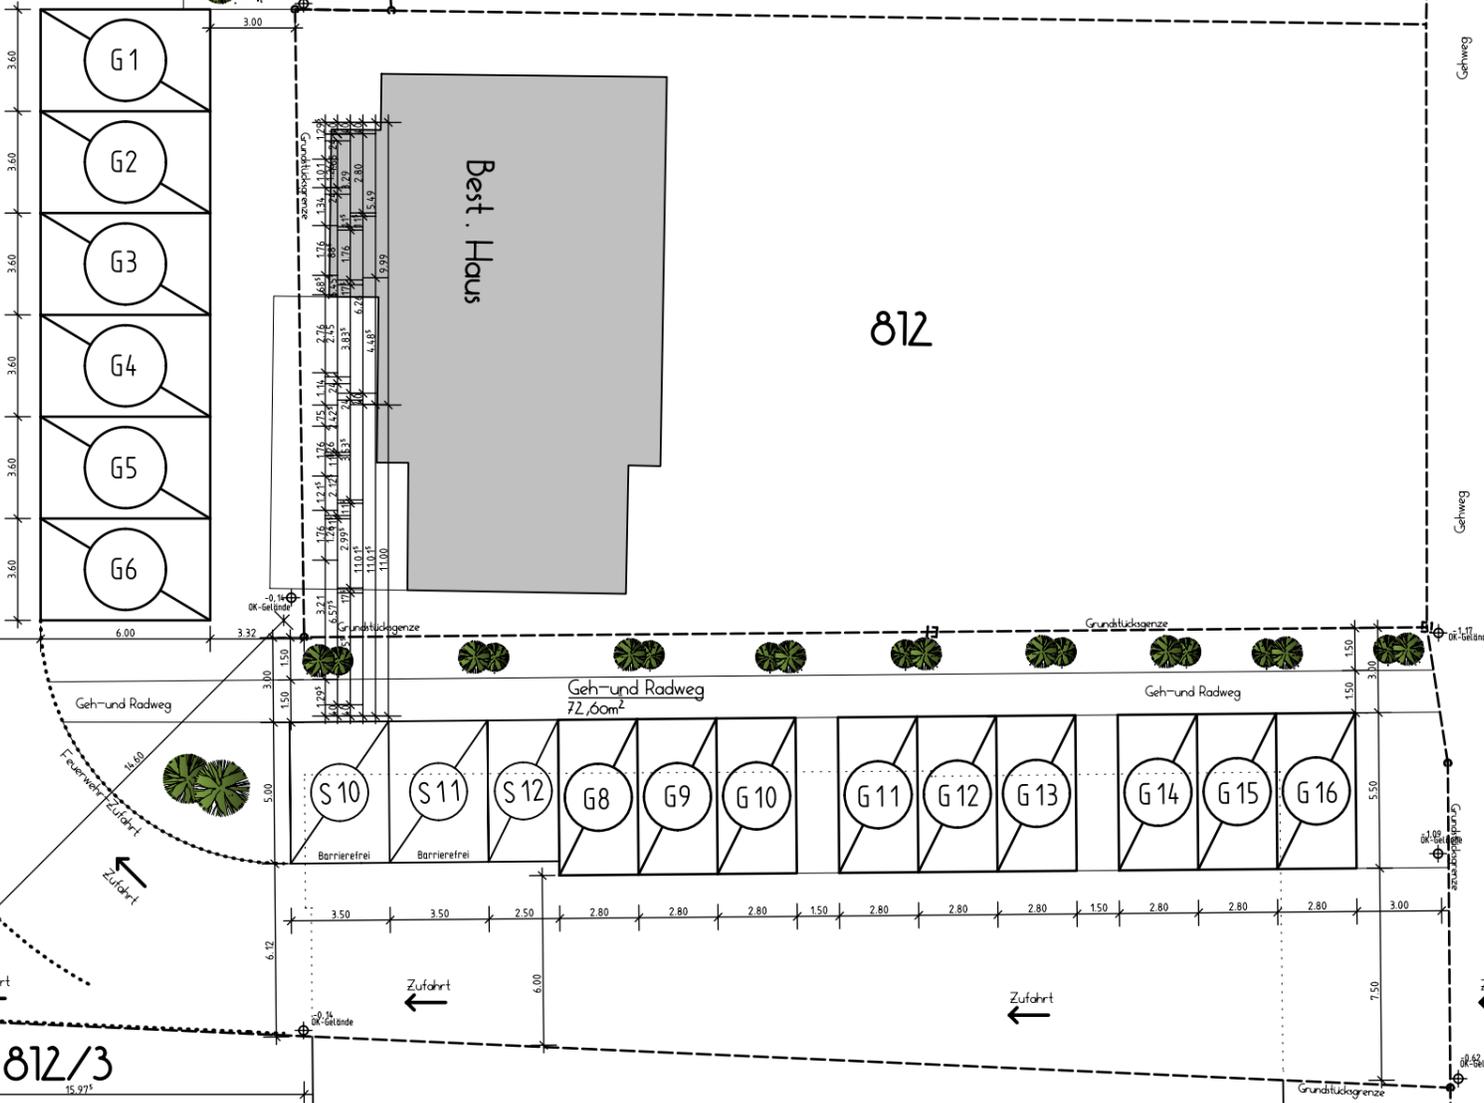

812/3

Best. Gebäude

22.700m²
D: +16,51 u.NN
S: +12,96 u.NN