


H.L.Nr. 188/21
STELLPLATZ

A

A

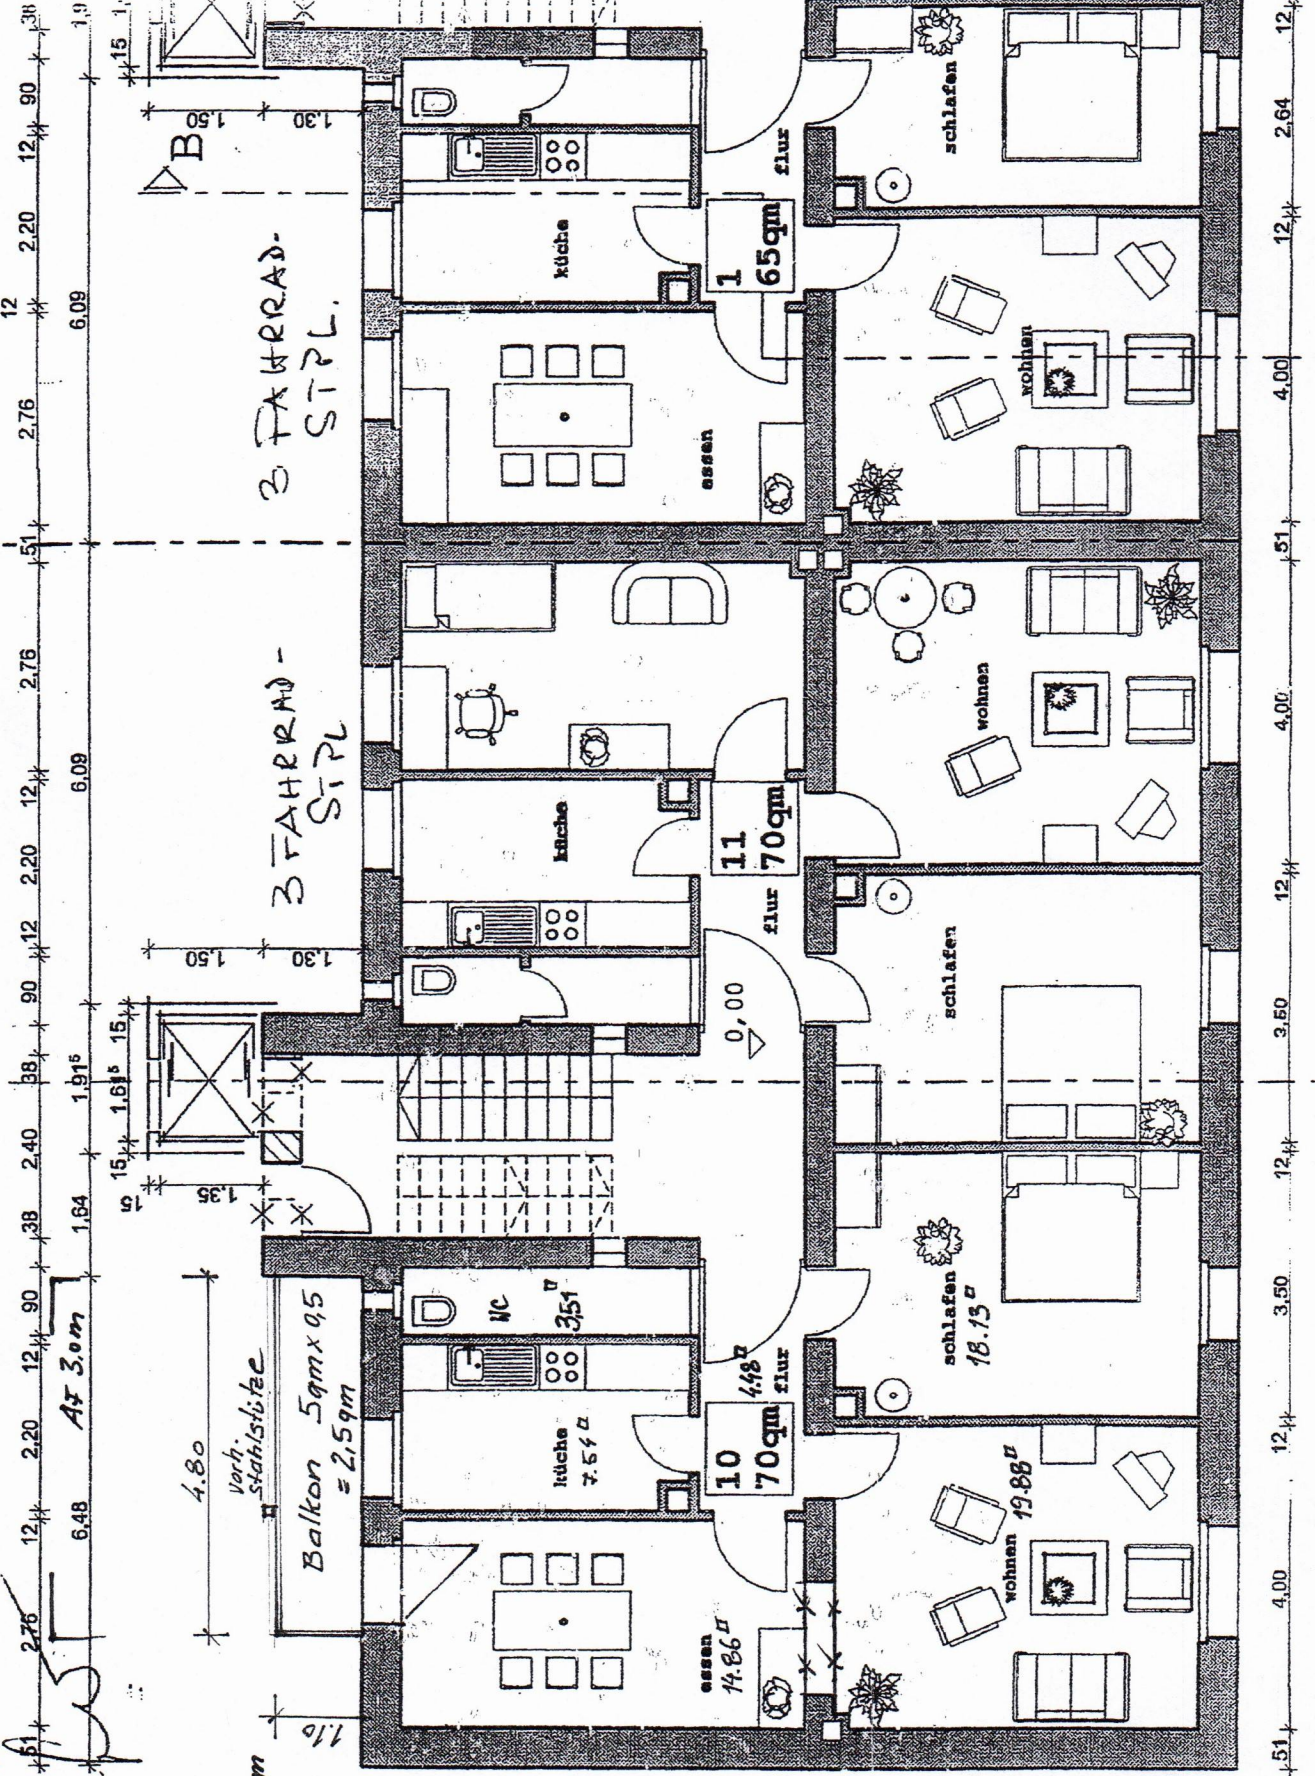

2,76 12 2,20 12 2,20 12 2,76 5,1 6,09 1,50 1,30 1,15 1,615 15 1,35 1,84 1,915 3,8 2,40 3,8 16,125



Erdgeschoss

Herzogstr. 16

A

B

