

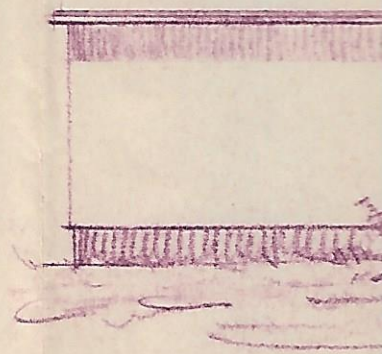



ERDGESCHOSS

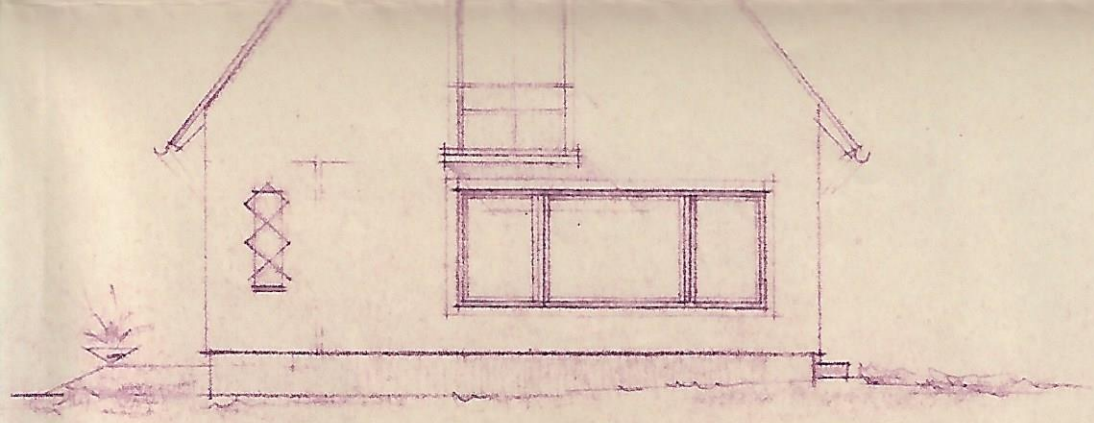


TEN

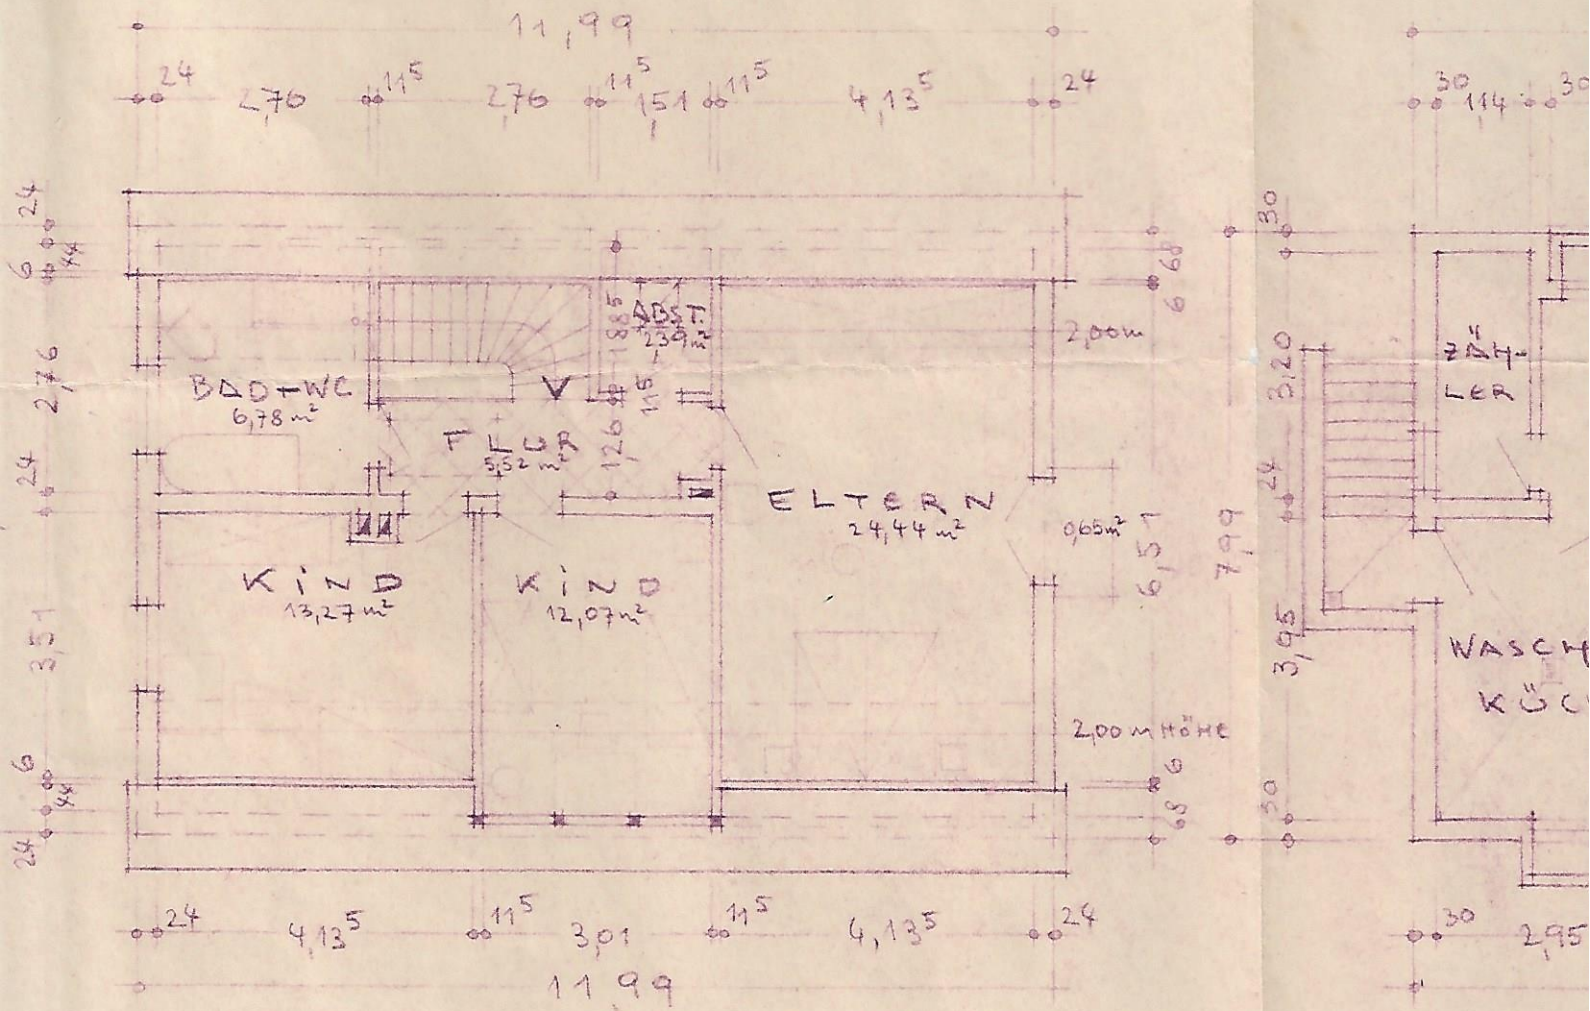

OBERGESCHOSS

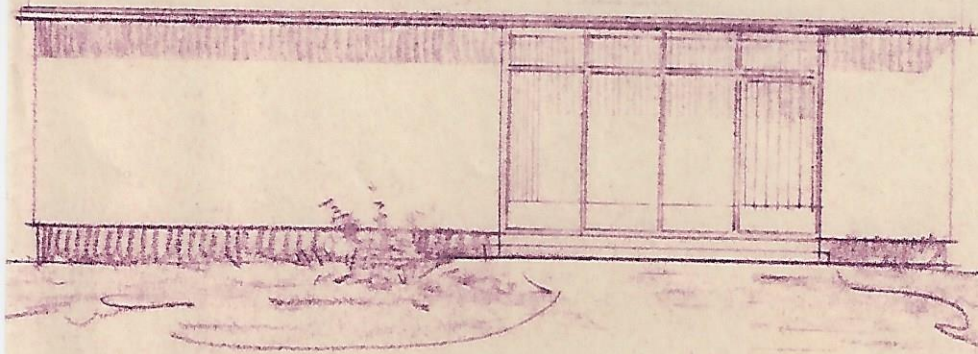

ANSICHTEN

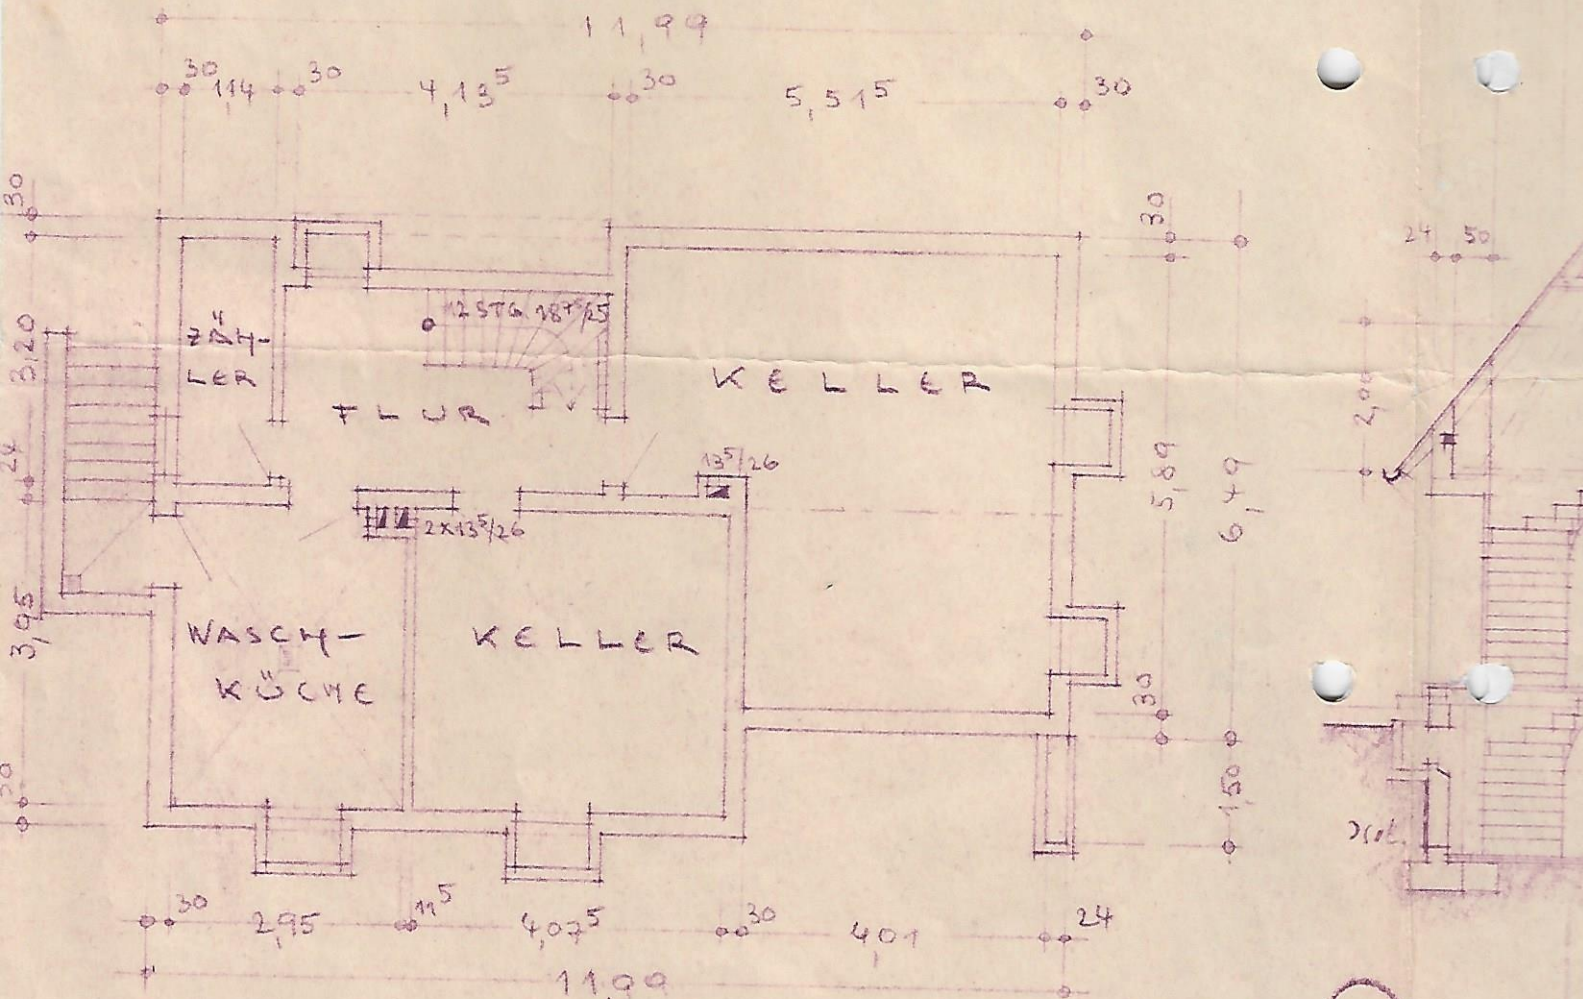

KELLER

DER ARCHITECT.
Hermann Kohnke

Architekt BDB
Neuwied
Friedrich-Siebert-Strasse
Telefon 2 40 50


Handwritten signature

DER BAUHERR.
GEMEINNÜTZIGE
BAU- UND SIEDLUNGSGENOSSENSCHAFT
E - G - M - B - H
ENGENS - RHEIN

Handwritten signature



4,75
5,40

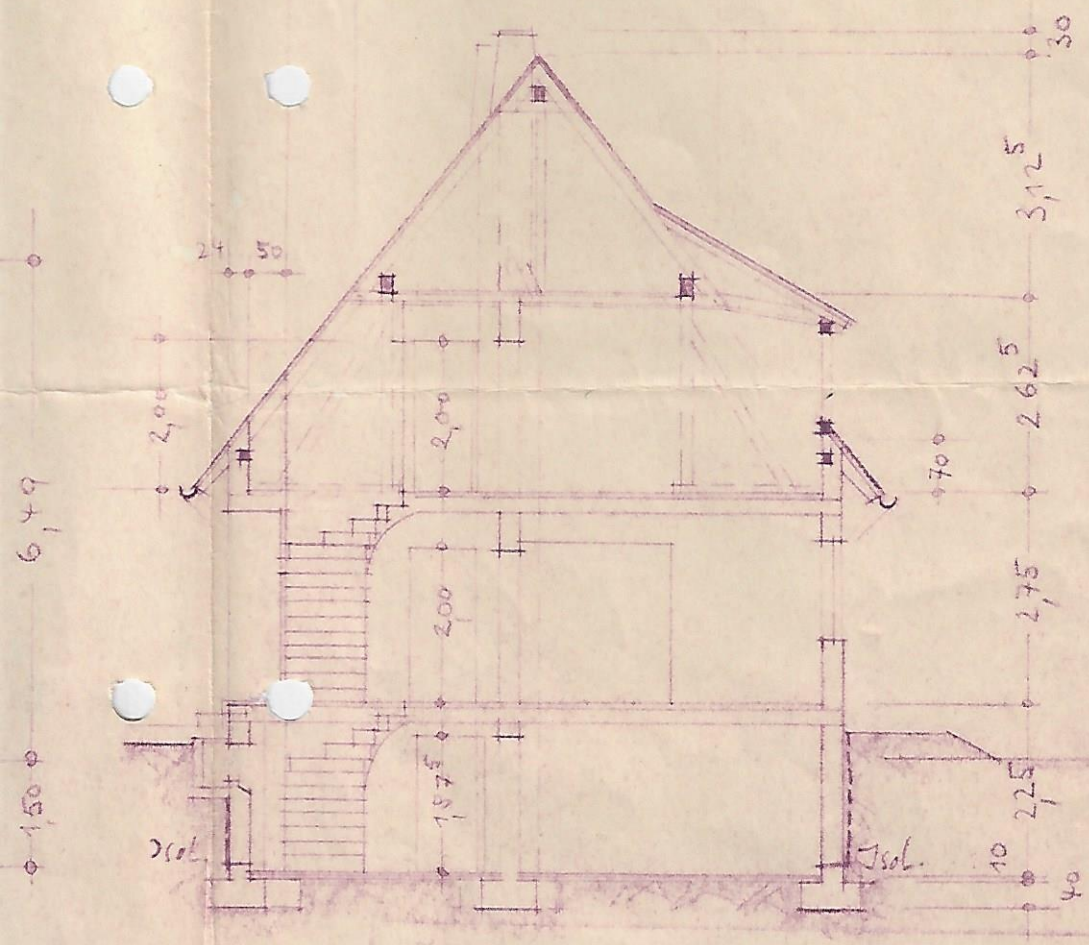

CHITKT.
Köln
BDS
wied
ert-Strabe
24050

Handwritten signature

GEMEINNUTZIGE
BAU- UND SIEDLUNGSGENOSSENSCHAFT
E. G. M. B. H.
ENGERS/RHEI

LUDWIG GRAF OBERBIEBER