


Geschossdecke:

- 1 cm Nuttschicht
- 6 cm Zementestrich
- 1 lg. PE-Folie 0,2 mm
- 4,5 cm Wärmedämmung WLG 040, trittfest, Randdämmstreifen
- 20 cm Stahlbetondecke gem. Statik

Dach:

- Tondachziegel
- Dachlattung 40/60 mm
- Konterlattung 30/50 mm
- 1 lg. diffusionsoffene Unterspannbahn

1 lg. diffusionsoffene Unterspannbahn

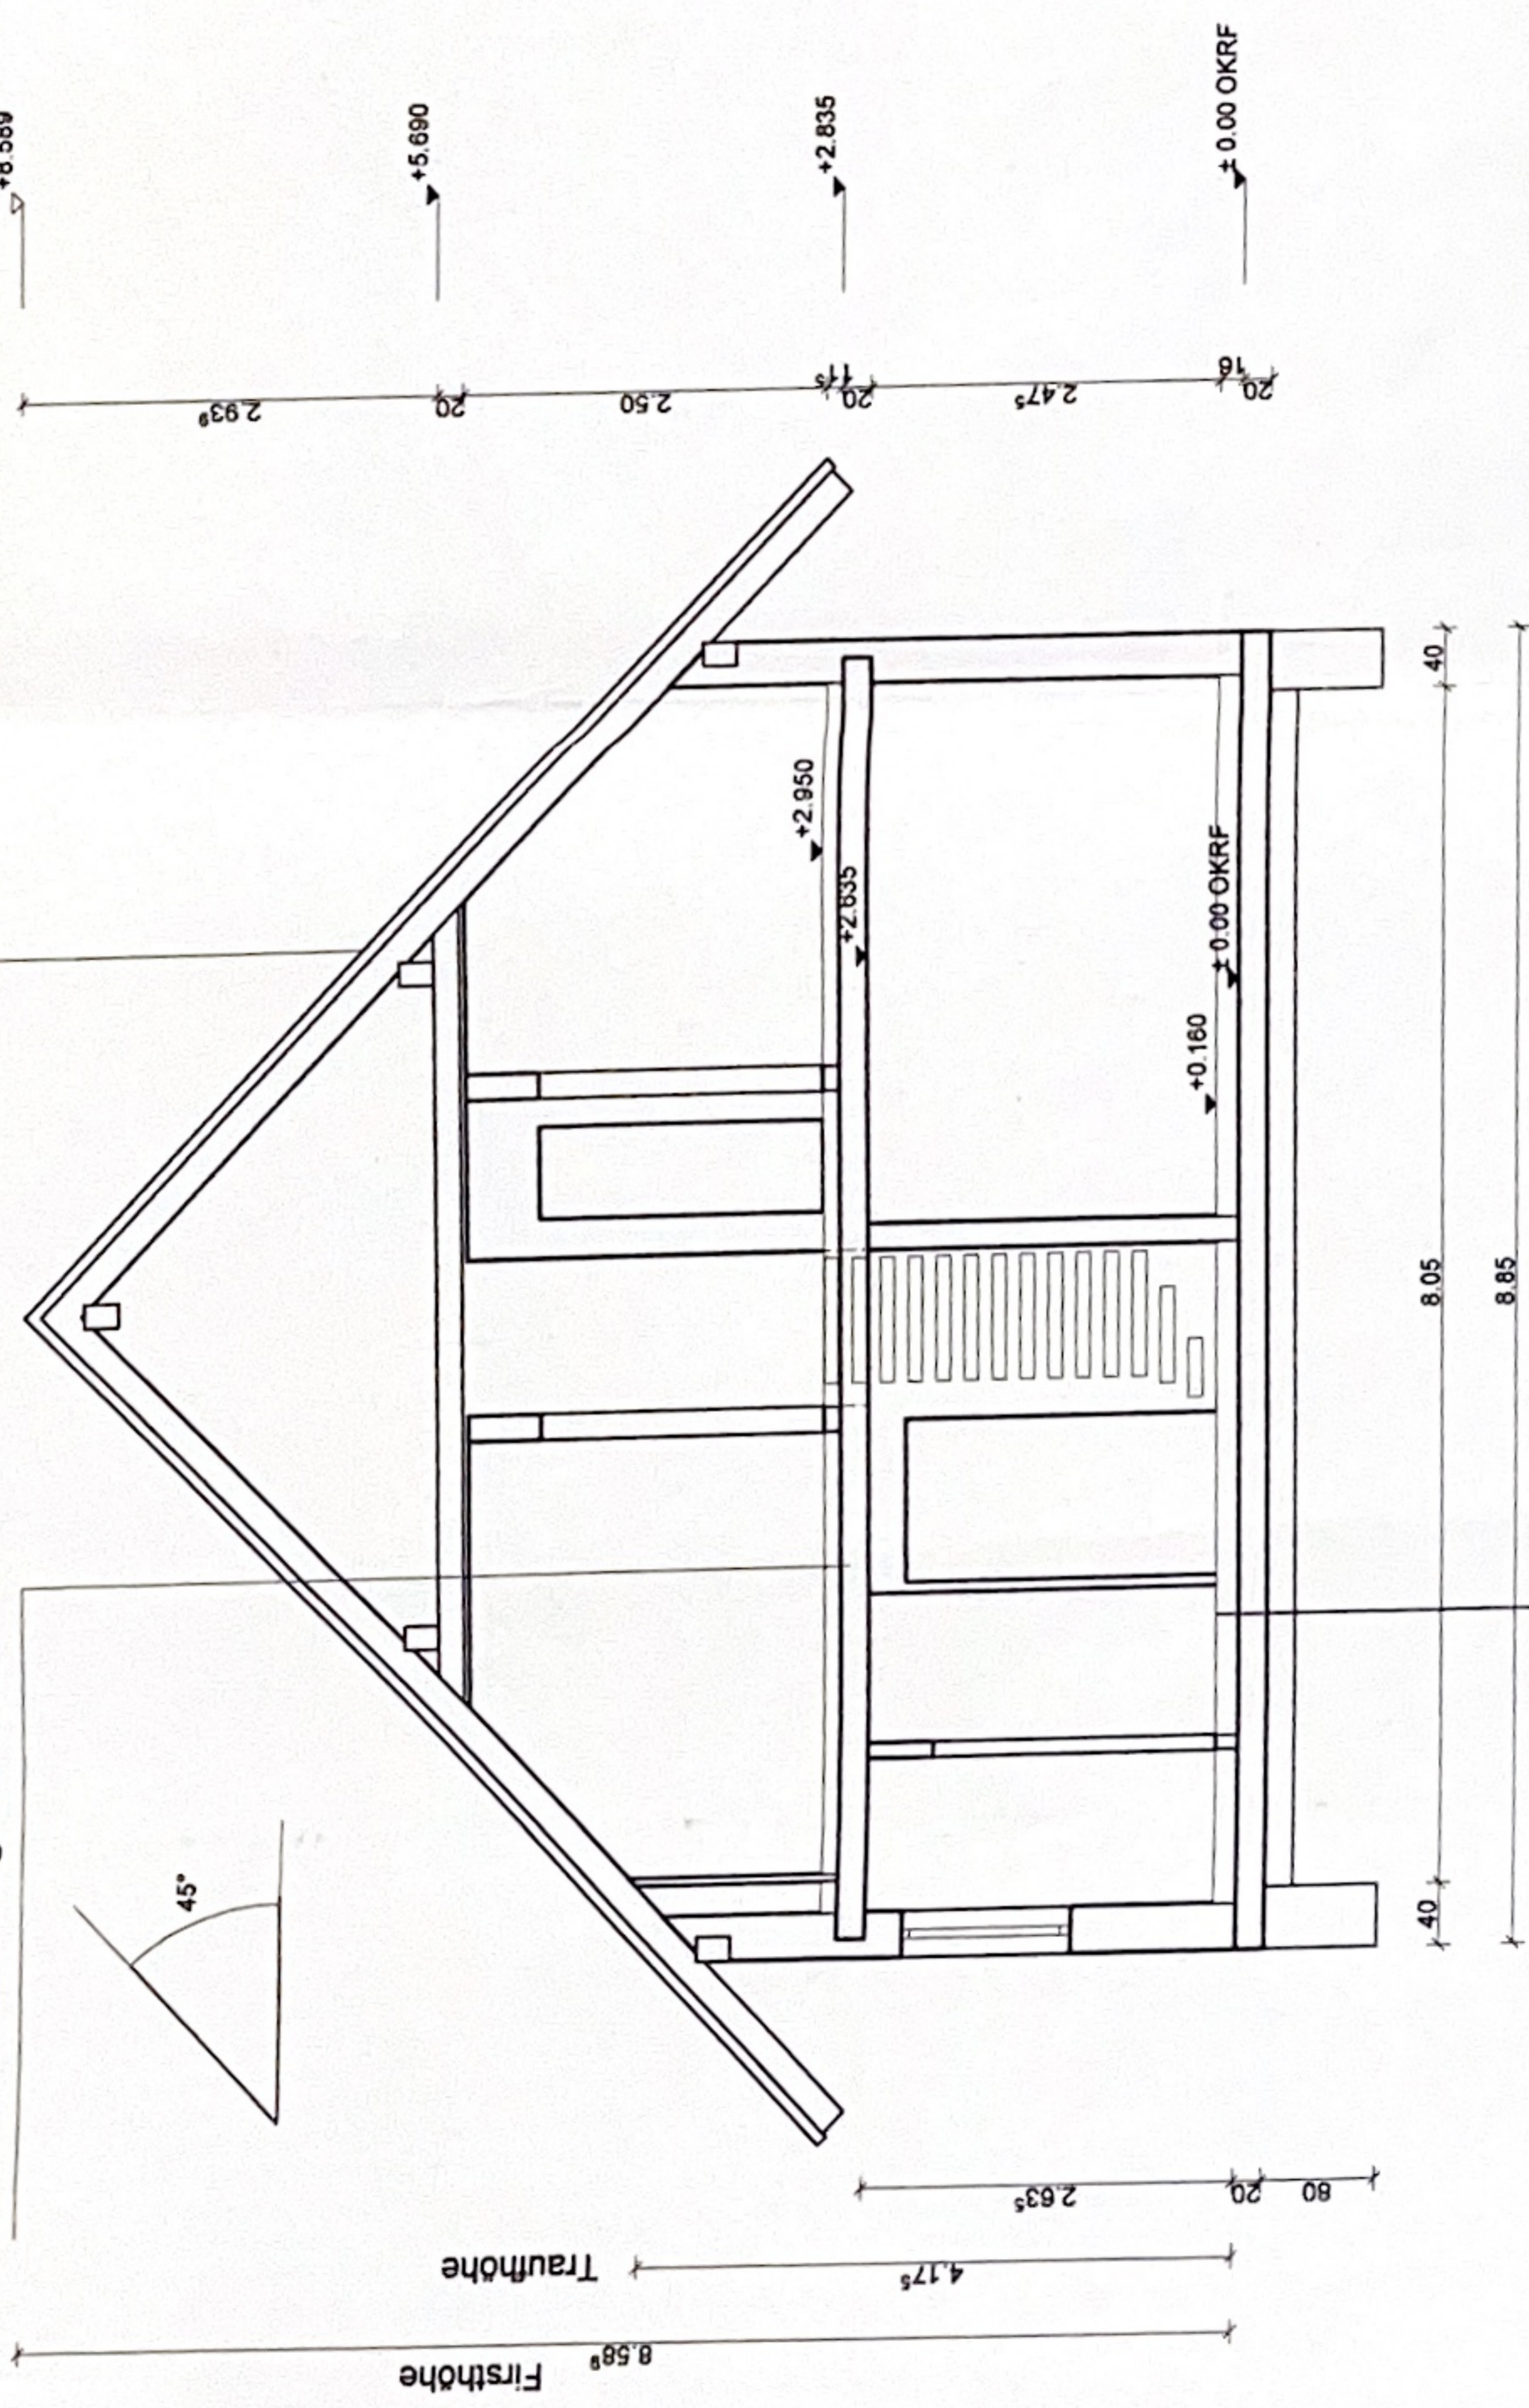

Wandaufbau:

- 30,0 cm Porenbeton
- Außenputz

Innenwände:

- 17,5 cm tragende Innenwände, Porenbeton
- 10,0 cm nicht tragende Innenwände, Porenbeton

Geschossdecke:

- 20 cm Stahlbetondecke - gemäß Statik

Dachkonstruktion Satteldach 45°

- Nadelholz KVH
- Dimensionierung gemäß Statik
- Dampfbremse winddicht

Gründung:

- 20,0 cm Stahlbeton-Sohlplatte, gemäß Statik
- Frostschürze umlaufend 40/80 cm, gemäß Statik

Alle Maße sind Rohbaumasse!
Alle Maße sind am Bau zu prüfen!
Brüstungsmaße sind ab
OK Fertigfußboden bis UK fertige Sohlbank!

Fußboden EG:

- 1 cm Nuttschicht
- 6 cm Zementestrich
- 1 lg. PE-Folie 0,2 mm
- 8 cm Wärmedämmung WLG 040, trittfest, Randdämmstreifen
- 1 lg. Schweißbahn V60 S4, verklebt
- 20 cm Sohlplatte B25, Stb.
- 20 cm Sauberkeitsschicht