# SH 122 Variante E
## **Classic-***Line*

- Fußbodenheizung mit 4 elektromechanischen Reglern
- Aufsatzrollläden komplett, davon 2 x mit Kurbel
- Fenster mit Sicherheitspaket

| | |
|---|---|
| Wohn- und Nutzfläche: | 64,19 m² |
| Wohnflächenberechnung nach WoFIV: | 60,94 m² |

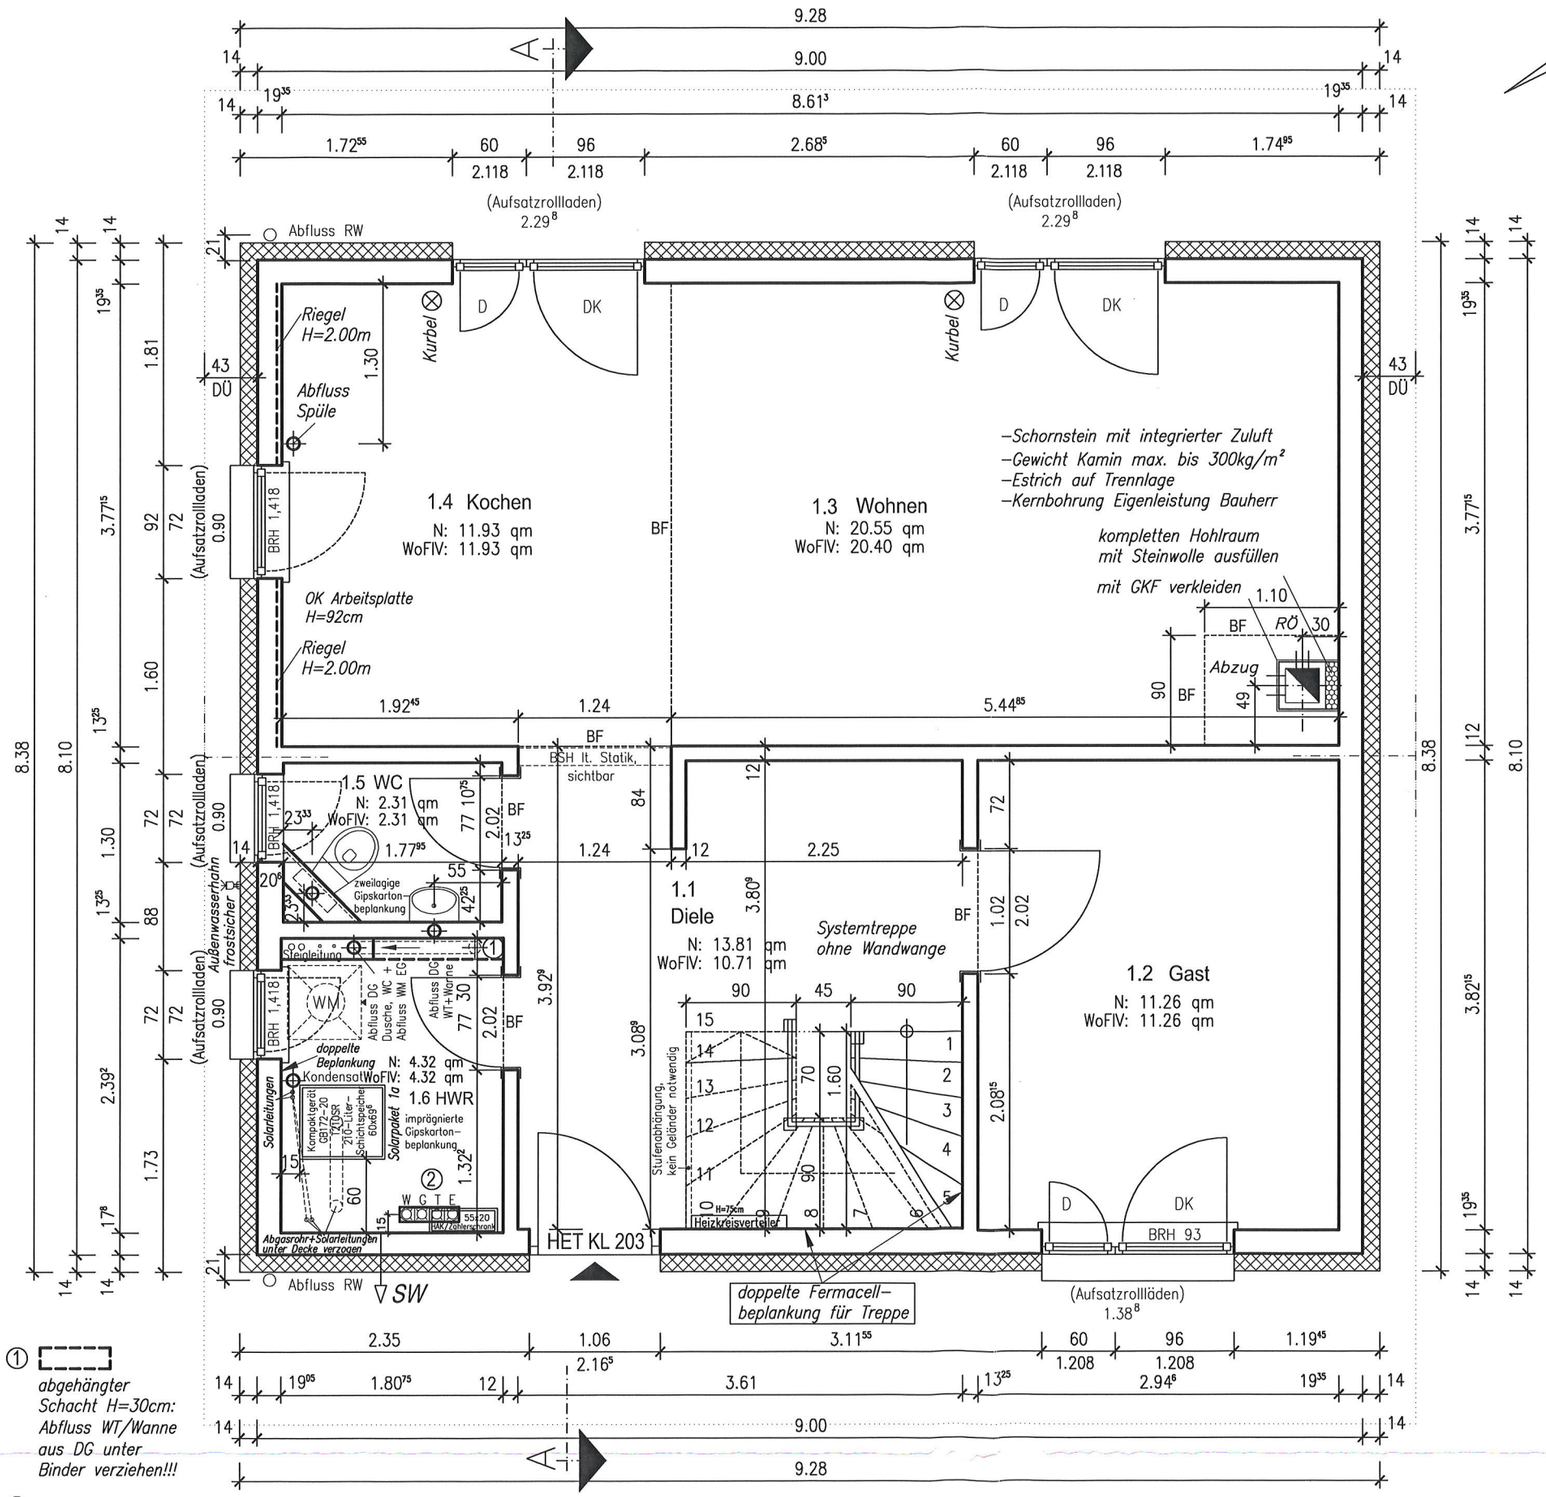


Alle Öffnungsmaße sind Rohbau-Maße. Brüstungs- und Türhöhen beziehen sich auf Oberkante Estrich. Die Zeichnung ist urheberrechtlich geschützt. Vervielfältigung ist nur mit Genehmigung des Urhebers erlaubt.

Bauvorhaben: Neubau Einfamilienhaus Typ SH 122 Variante E

Bauherr: Frau Frank | Bauort: Fürstenberg | Bez: Grundriss EG

Service-Nr.: 180526 | Datum: 20.02.2019 | Maßstab: 1:50


Bearbeiter: I. Engel
Architekt: F. Bielitzki
Datum letzte Änderung:

Carl-Kossow-Str. 46
18337 Marlow
Tel. 038221-4000
Fax 038221-40040
scanhaus.de


Endlich Zuhause

SCANHAUS® Made in Germany MARLOW