


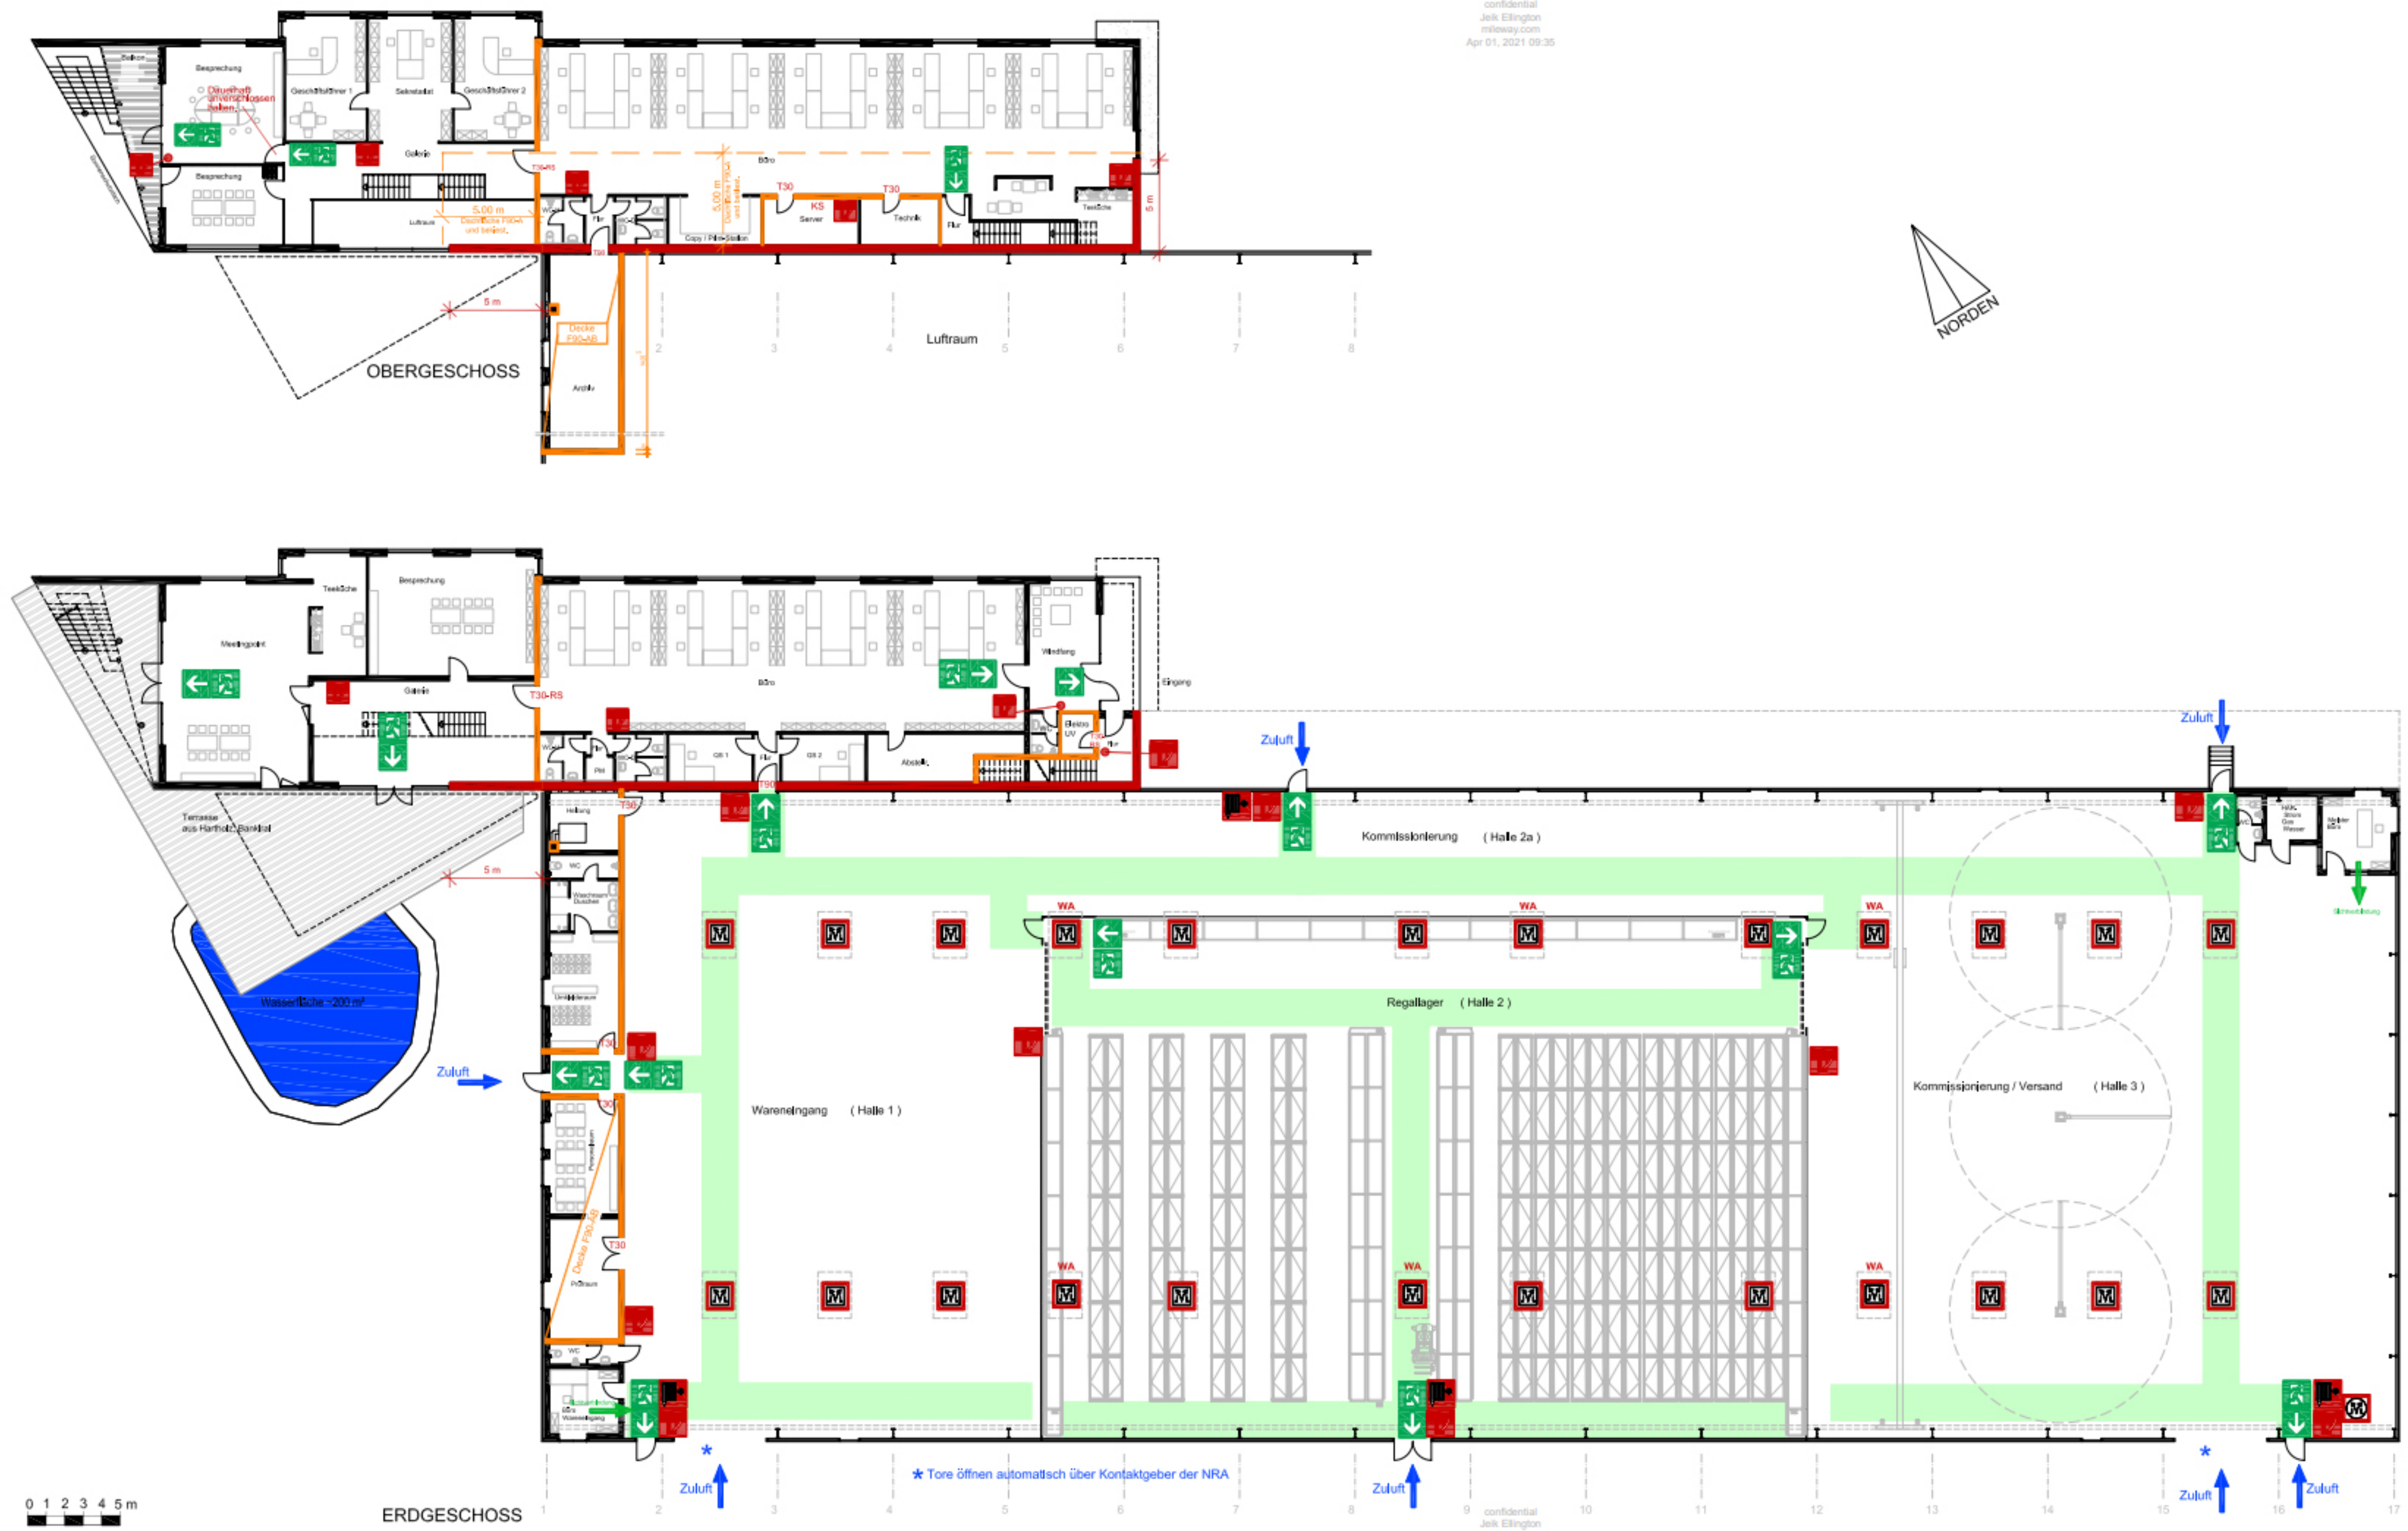

- LEGENDE:
- Brandwand
 - Wand F90-AB
 - Hauptgang
 - Feuerlöscher
 - Wandhydrant
 - WA Wärmeabzugseinrichtung
 - Rauch- und Wärmeabzugseinrichtung
 - Rauch- und Wärmeabzugseinrichtung, Bedienstelle
 - Rettungsweg/Notausgang

PLAN Brandschutzplan			
GEZEICHNET	GEPRÜFT	MAßSTAB	Dieser Plan ist nur für die Brandschutzmassnahmen gültig. Alle Vorgaben wurden aus den Architektenplänen übernommen und sind zu prüfen.
DA	CaS	1:200	
PLAN Nr./von	Anlage zum Brandschutzkonzept vom 19.09.2007 Stand: 12.02.2008		
1/1			