


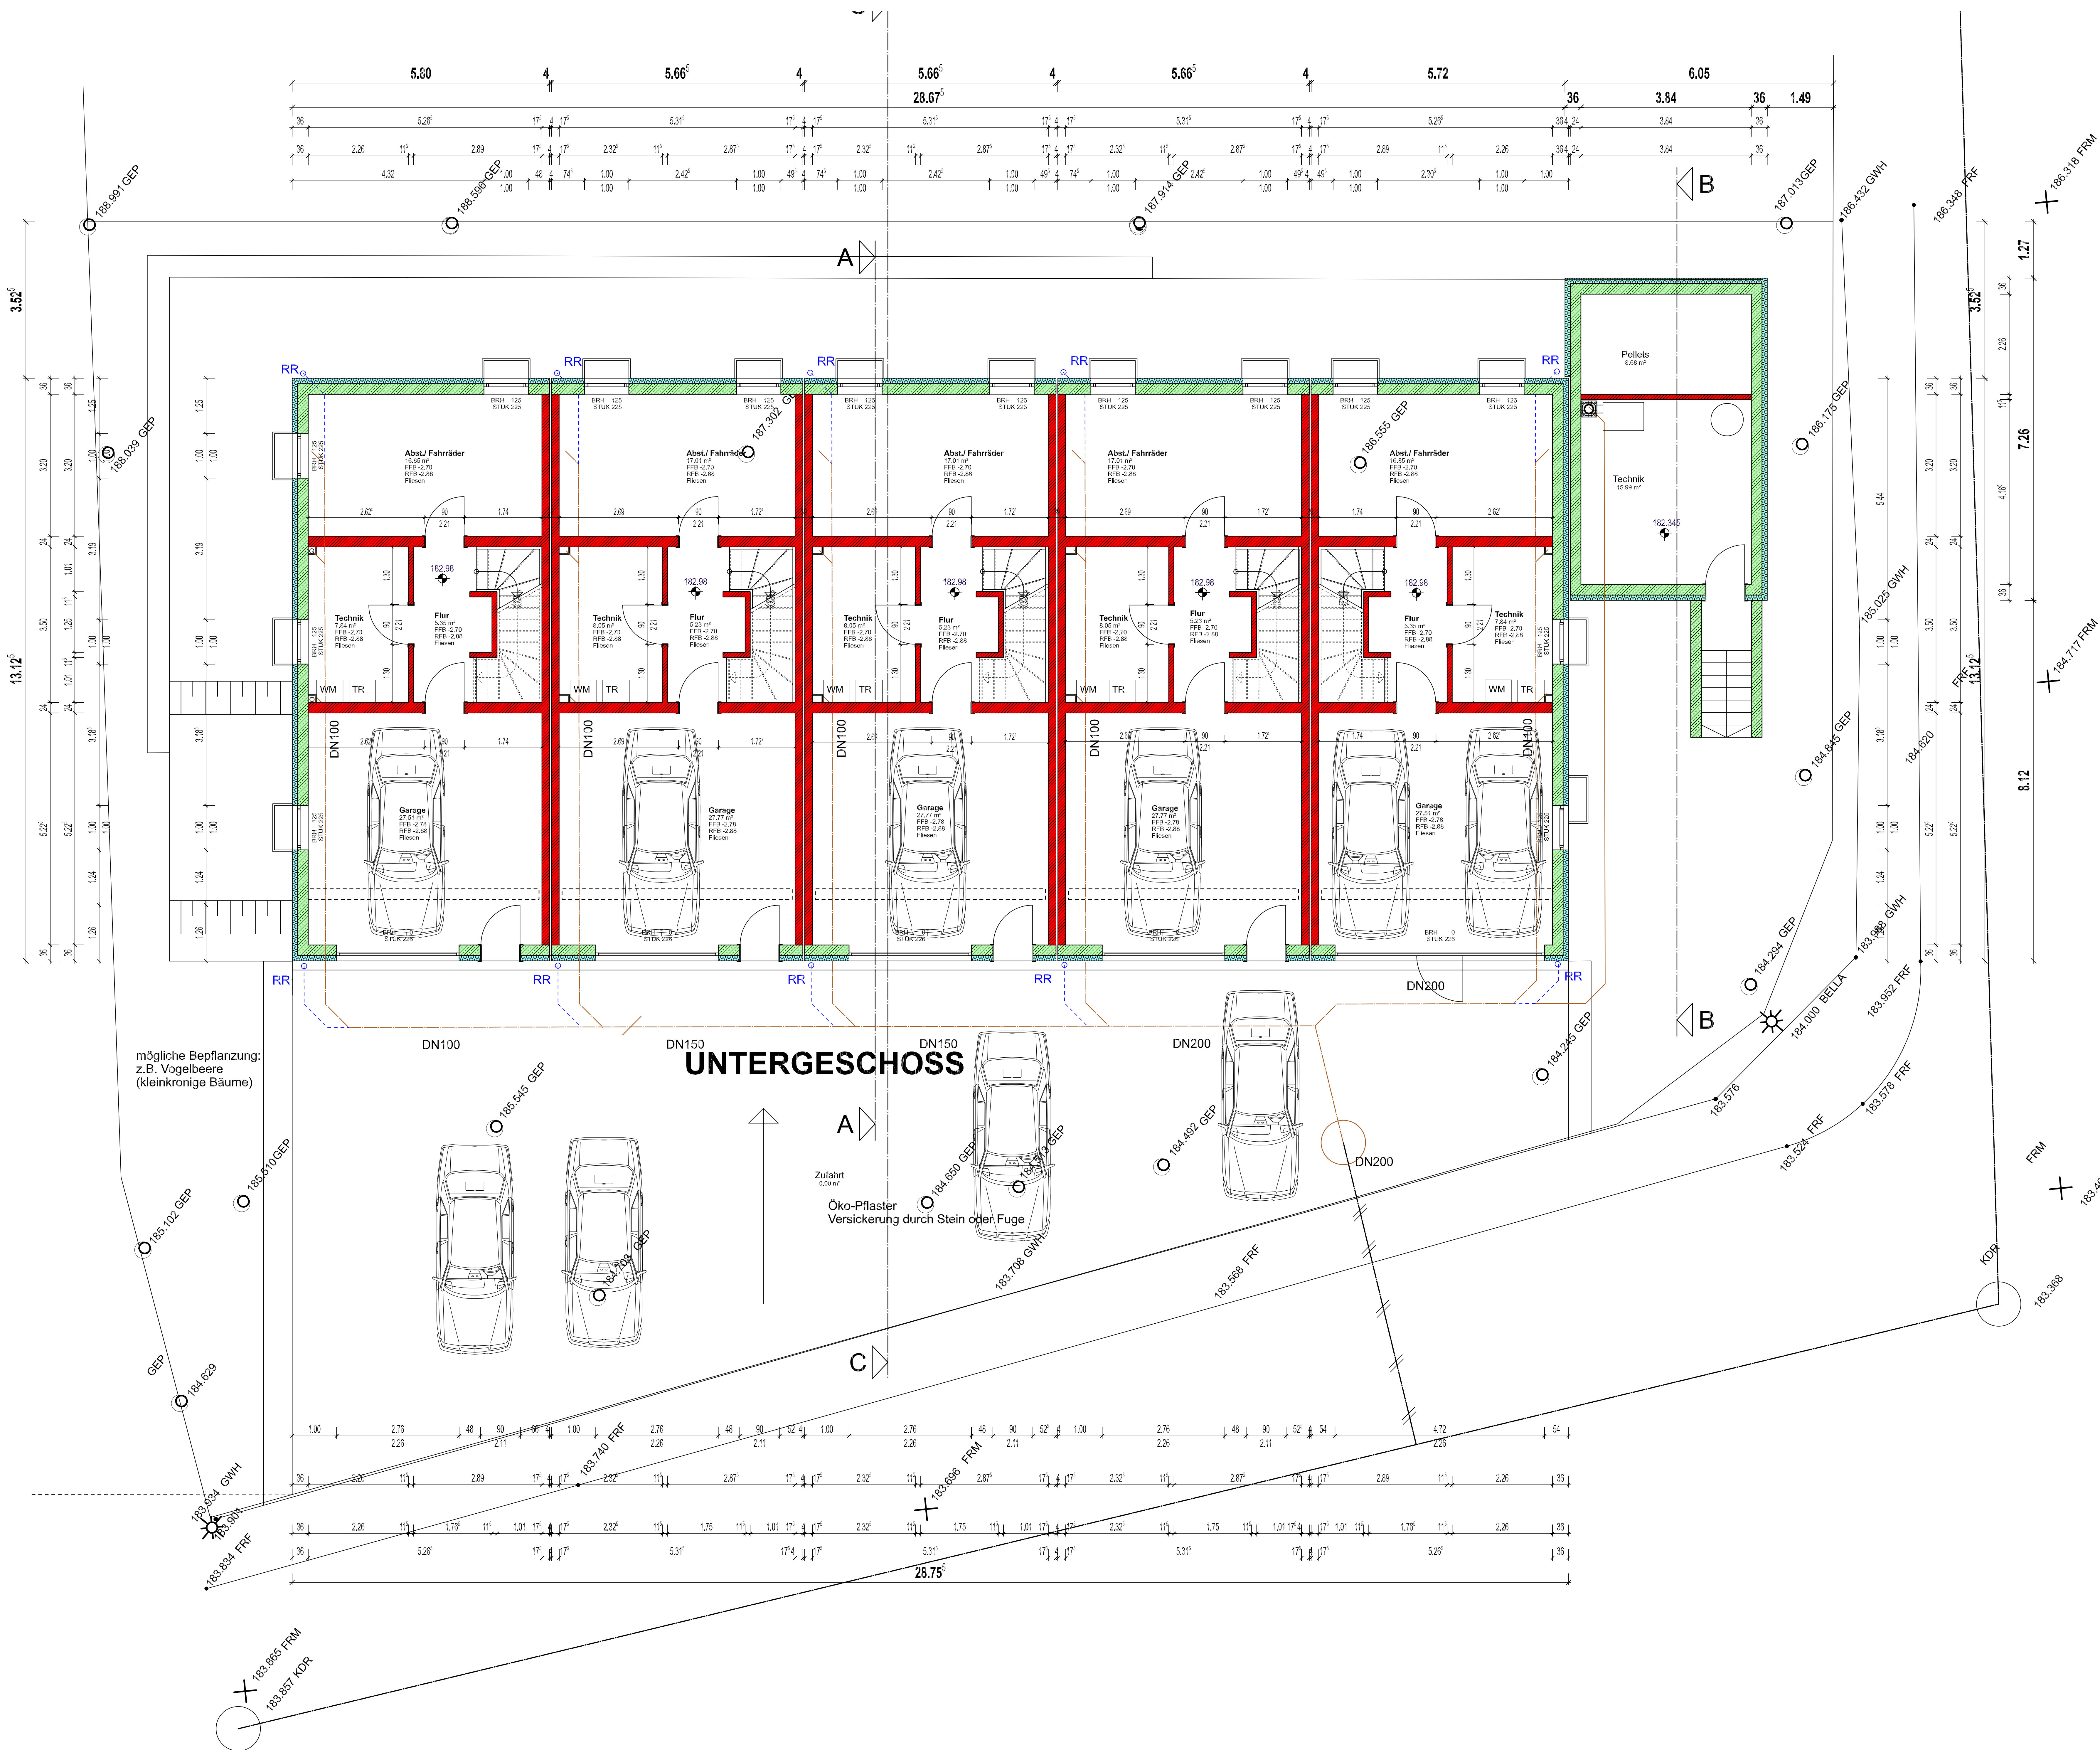

- OKF ▽ Oberkante Fußboden
- OKR ▾ Oberkante Rohfußboden
- FHT 🔥 Feuerhemmende Türe
- BRH 📏 Brüstungshöhe
- BD 🚪 Bodendurchbruch
- WD 🚪 Wanddurchbruch
- DD 🚪 Deckendurchbruch
- WS 📏 Wandschlitz
- PT 📏 Putztüre
- HKV 📏 Heizkreisverteiler
- UV 📏 Unterverteiler
- FT 📏 Fertigteil
- GW 📏 Gurtwickler

Brüstungshöhen, soweit nicht anders angegeben, von OKR
 Türhöhen sind von OKR des Raumes mit dem höherliegenden Fußboden
 bis UK-Türsturz.
 Die Zeichnung ist in allen Teilen bindend für die Ausführung!
 Änderungen dürfen nur mit Genehmigung des Architekten vorgenommen werden.
 Etwa vorhandene Maßfehler sind dem Architekten mitzuteilen.
 Rohbaumaße sind am Bau zu prüfen. Alle Maße sind Rohbaumaße.

INDEX	ÄNDERUNG	DATUM
Bauvorhaben	Bauherr	Plannummer 01
		Flur-Nr.
Planart Werkplanung		Masstab 1 : 50
Planinhalt Untergeschoss		Datum 18-04 WP_01
Planverfasser		