



Freie und Hansestadt Hamburg


Landesbetrieb Geoinformation und Vermessung

Landesbetrieb Geoinformation und Vermessung
Postfach 100504, 20003 Hamburg
Sitz: Sachsenkamp 4
Tel.: 040-42826-5720, Fax: 040-42826-5988

Auftrag : 2003005345
Auszug vom 27.01.04

Flächenbezogenes Informationssystem
Liegenschaftskarte
Ausgabemaßstab 1:1000

Bezirk : Eimsbüttel
Gemarkung/en : Schnelsen
Flurstück/e : 8204,8205

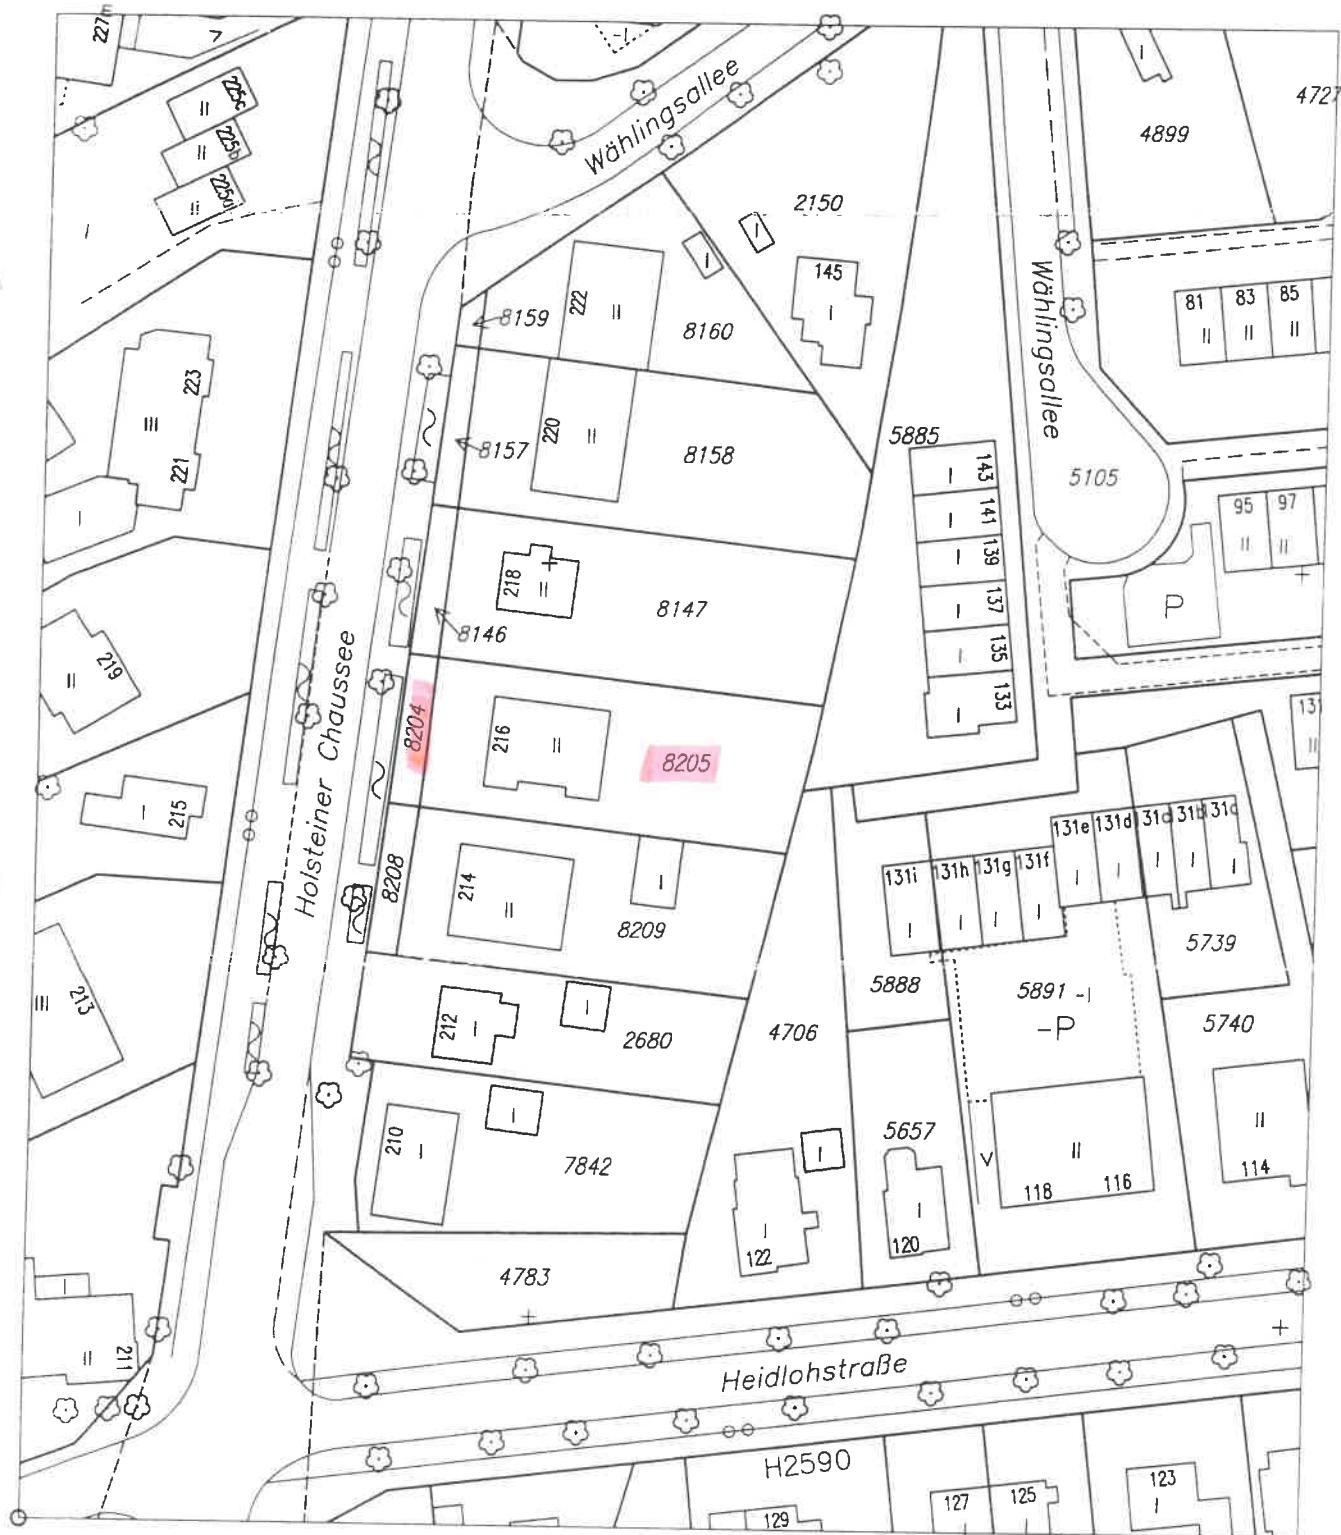

Bezugspunkt 60233 44372

Gauß-Krüger-Koordinaten der unteren linken Ecke

Diese Karte ist geschützt. Vervielfältigung ist nur im Rahmen der Bestimmungen in Par. 15(4) HmbVermG vom 30.06.1993 (GVBl.Seite135) zulässig.