


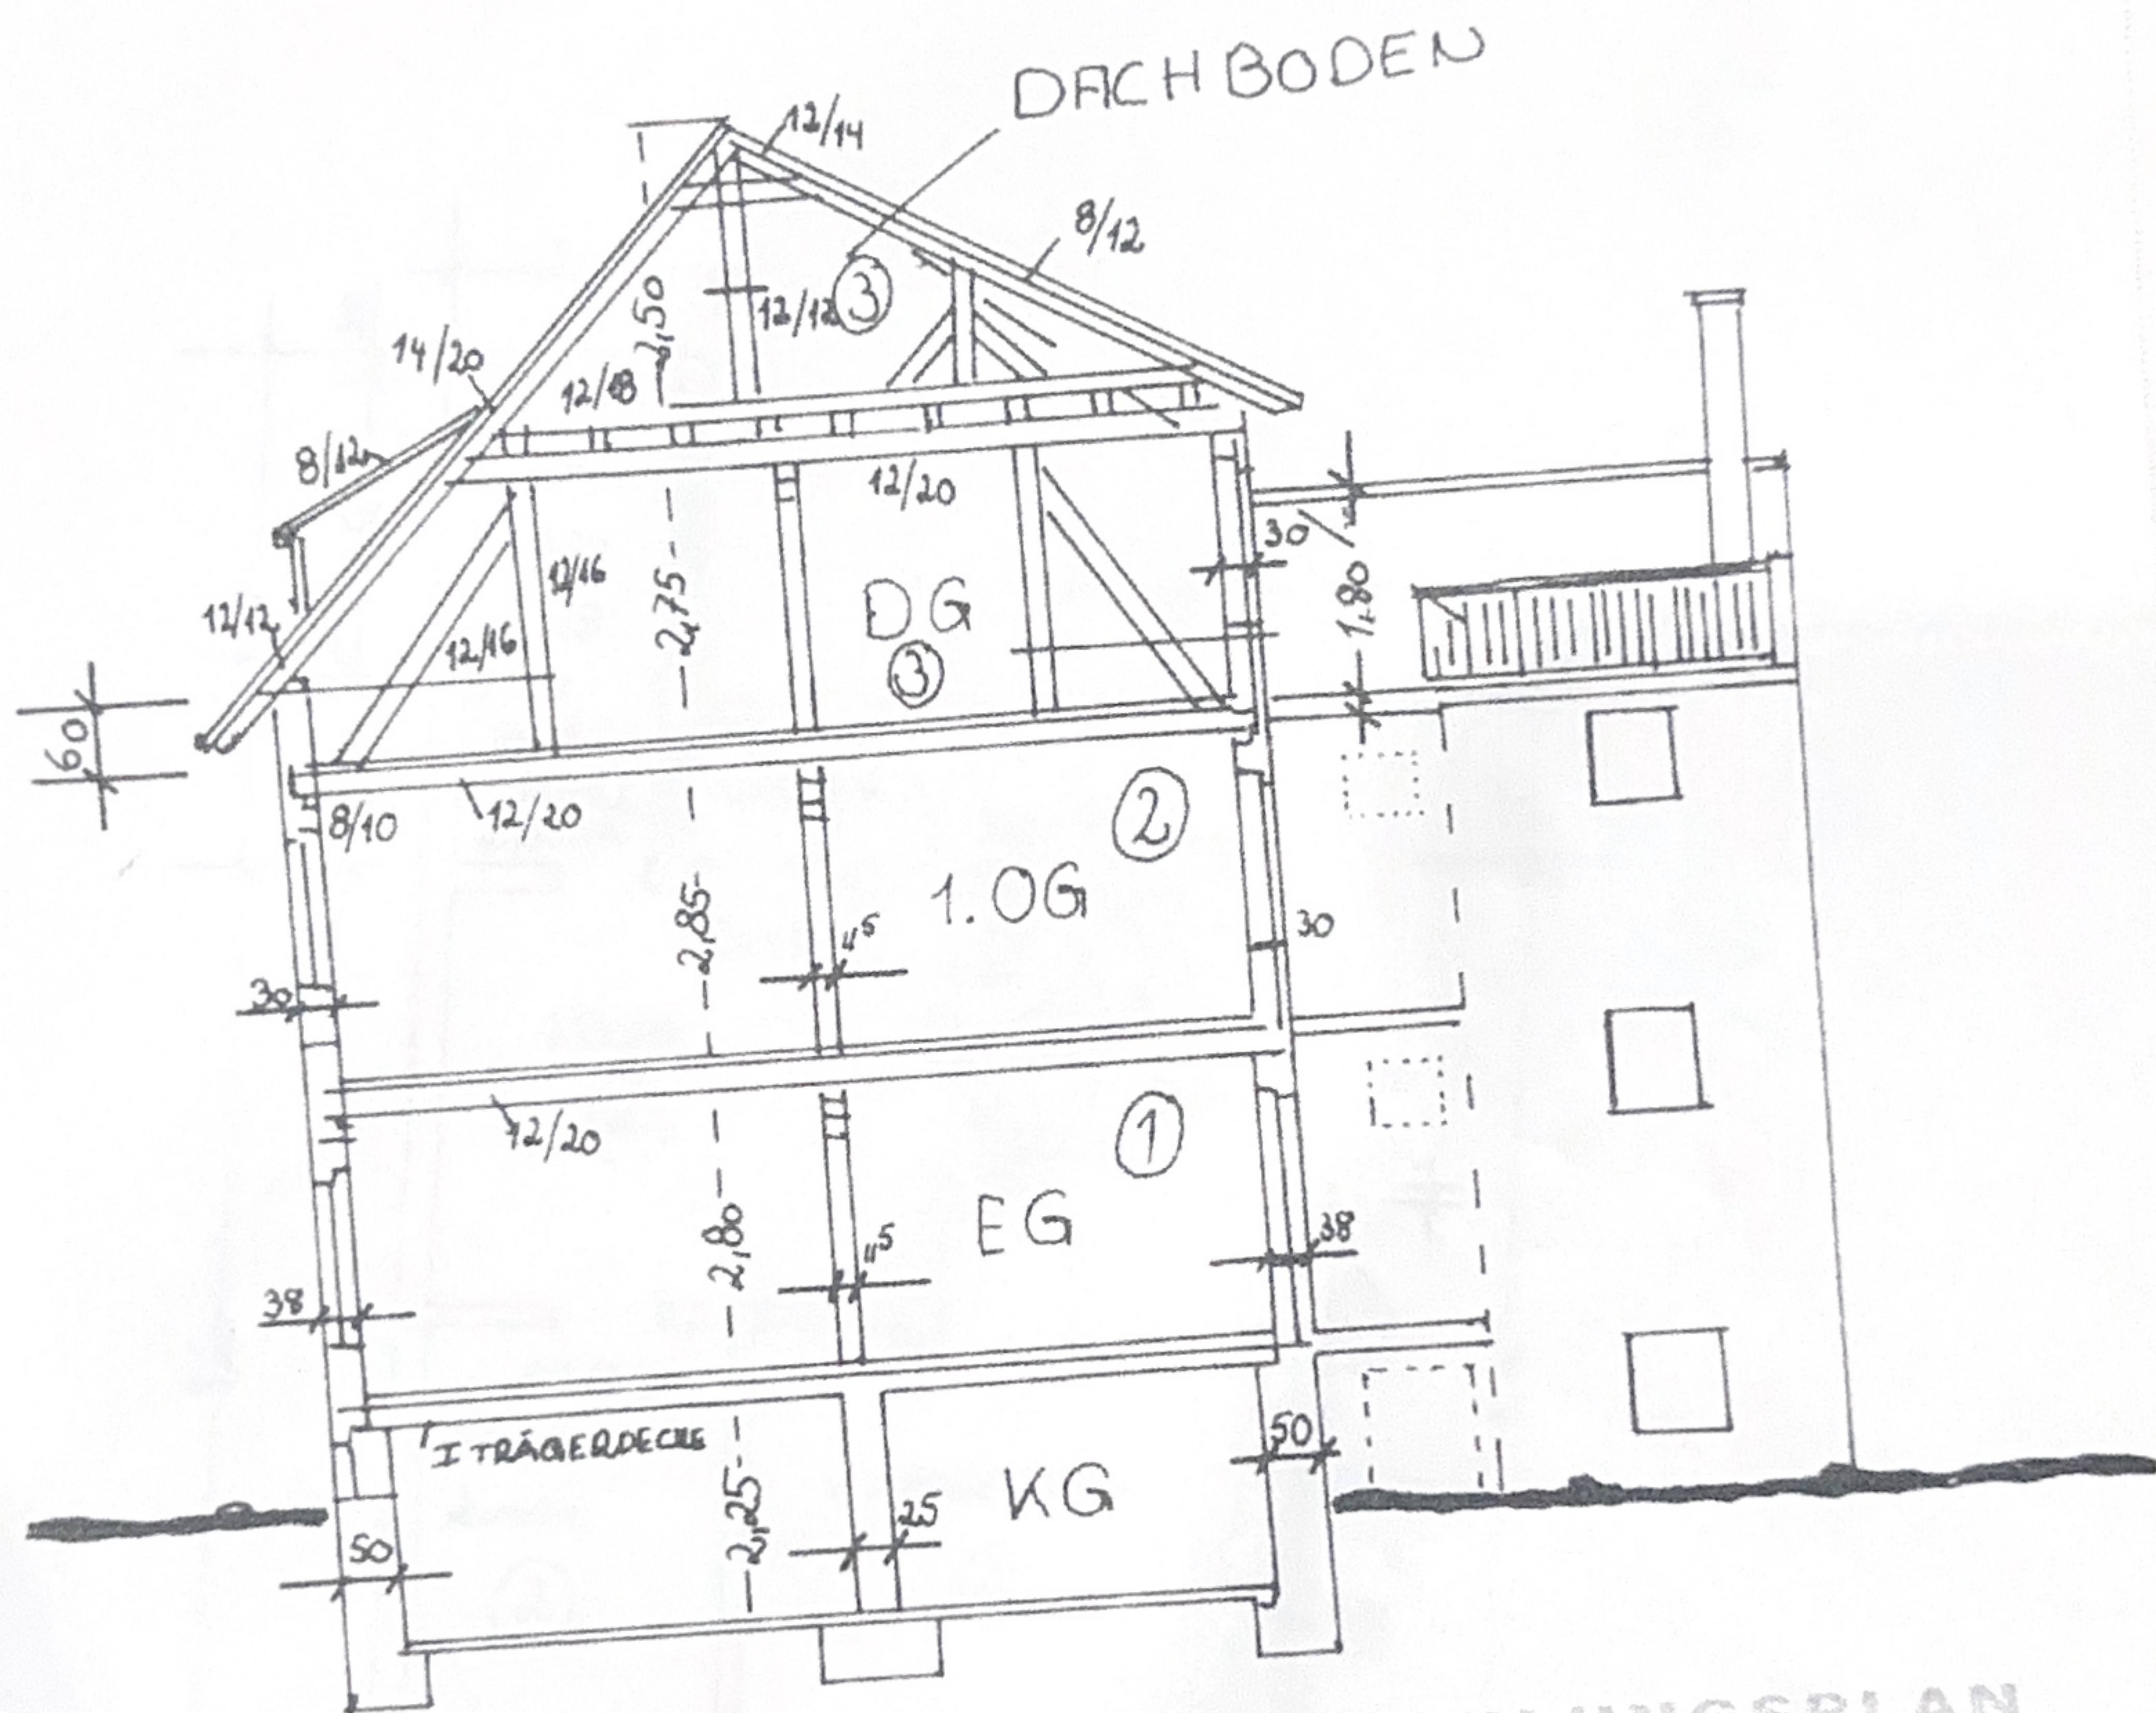

SCHNITT

AUFTEILUNGSPLAN

...lage zur Beschreibung und Veranschaulichung
nach dem Wohnflächenberechnungsgesetz

Az. 611-26 (G.V. ...)

insens, den 20. Aug. 01

Kreisverwaltung Südwestpfalz
Untere Bauaufsichtsbehörde



AUFTEILUNGSPLAN

(Anlage zur Bescheinigung über die Eignung der Wohnung für den Aufenthalt von ...)
nach dem Wohnungszustandsgesetz


Az. 611-26 (Az. ...)

20. Aug. 01

Pirmasens, den ...

Kreisverwaltung Südwestpfalz

Untere Bauaufsichtsbehörde

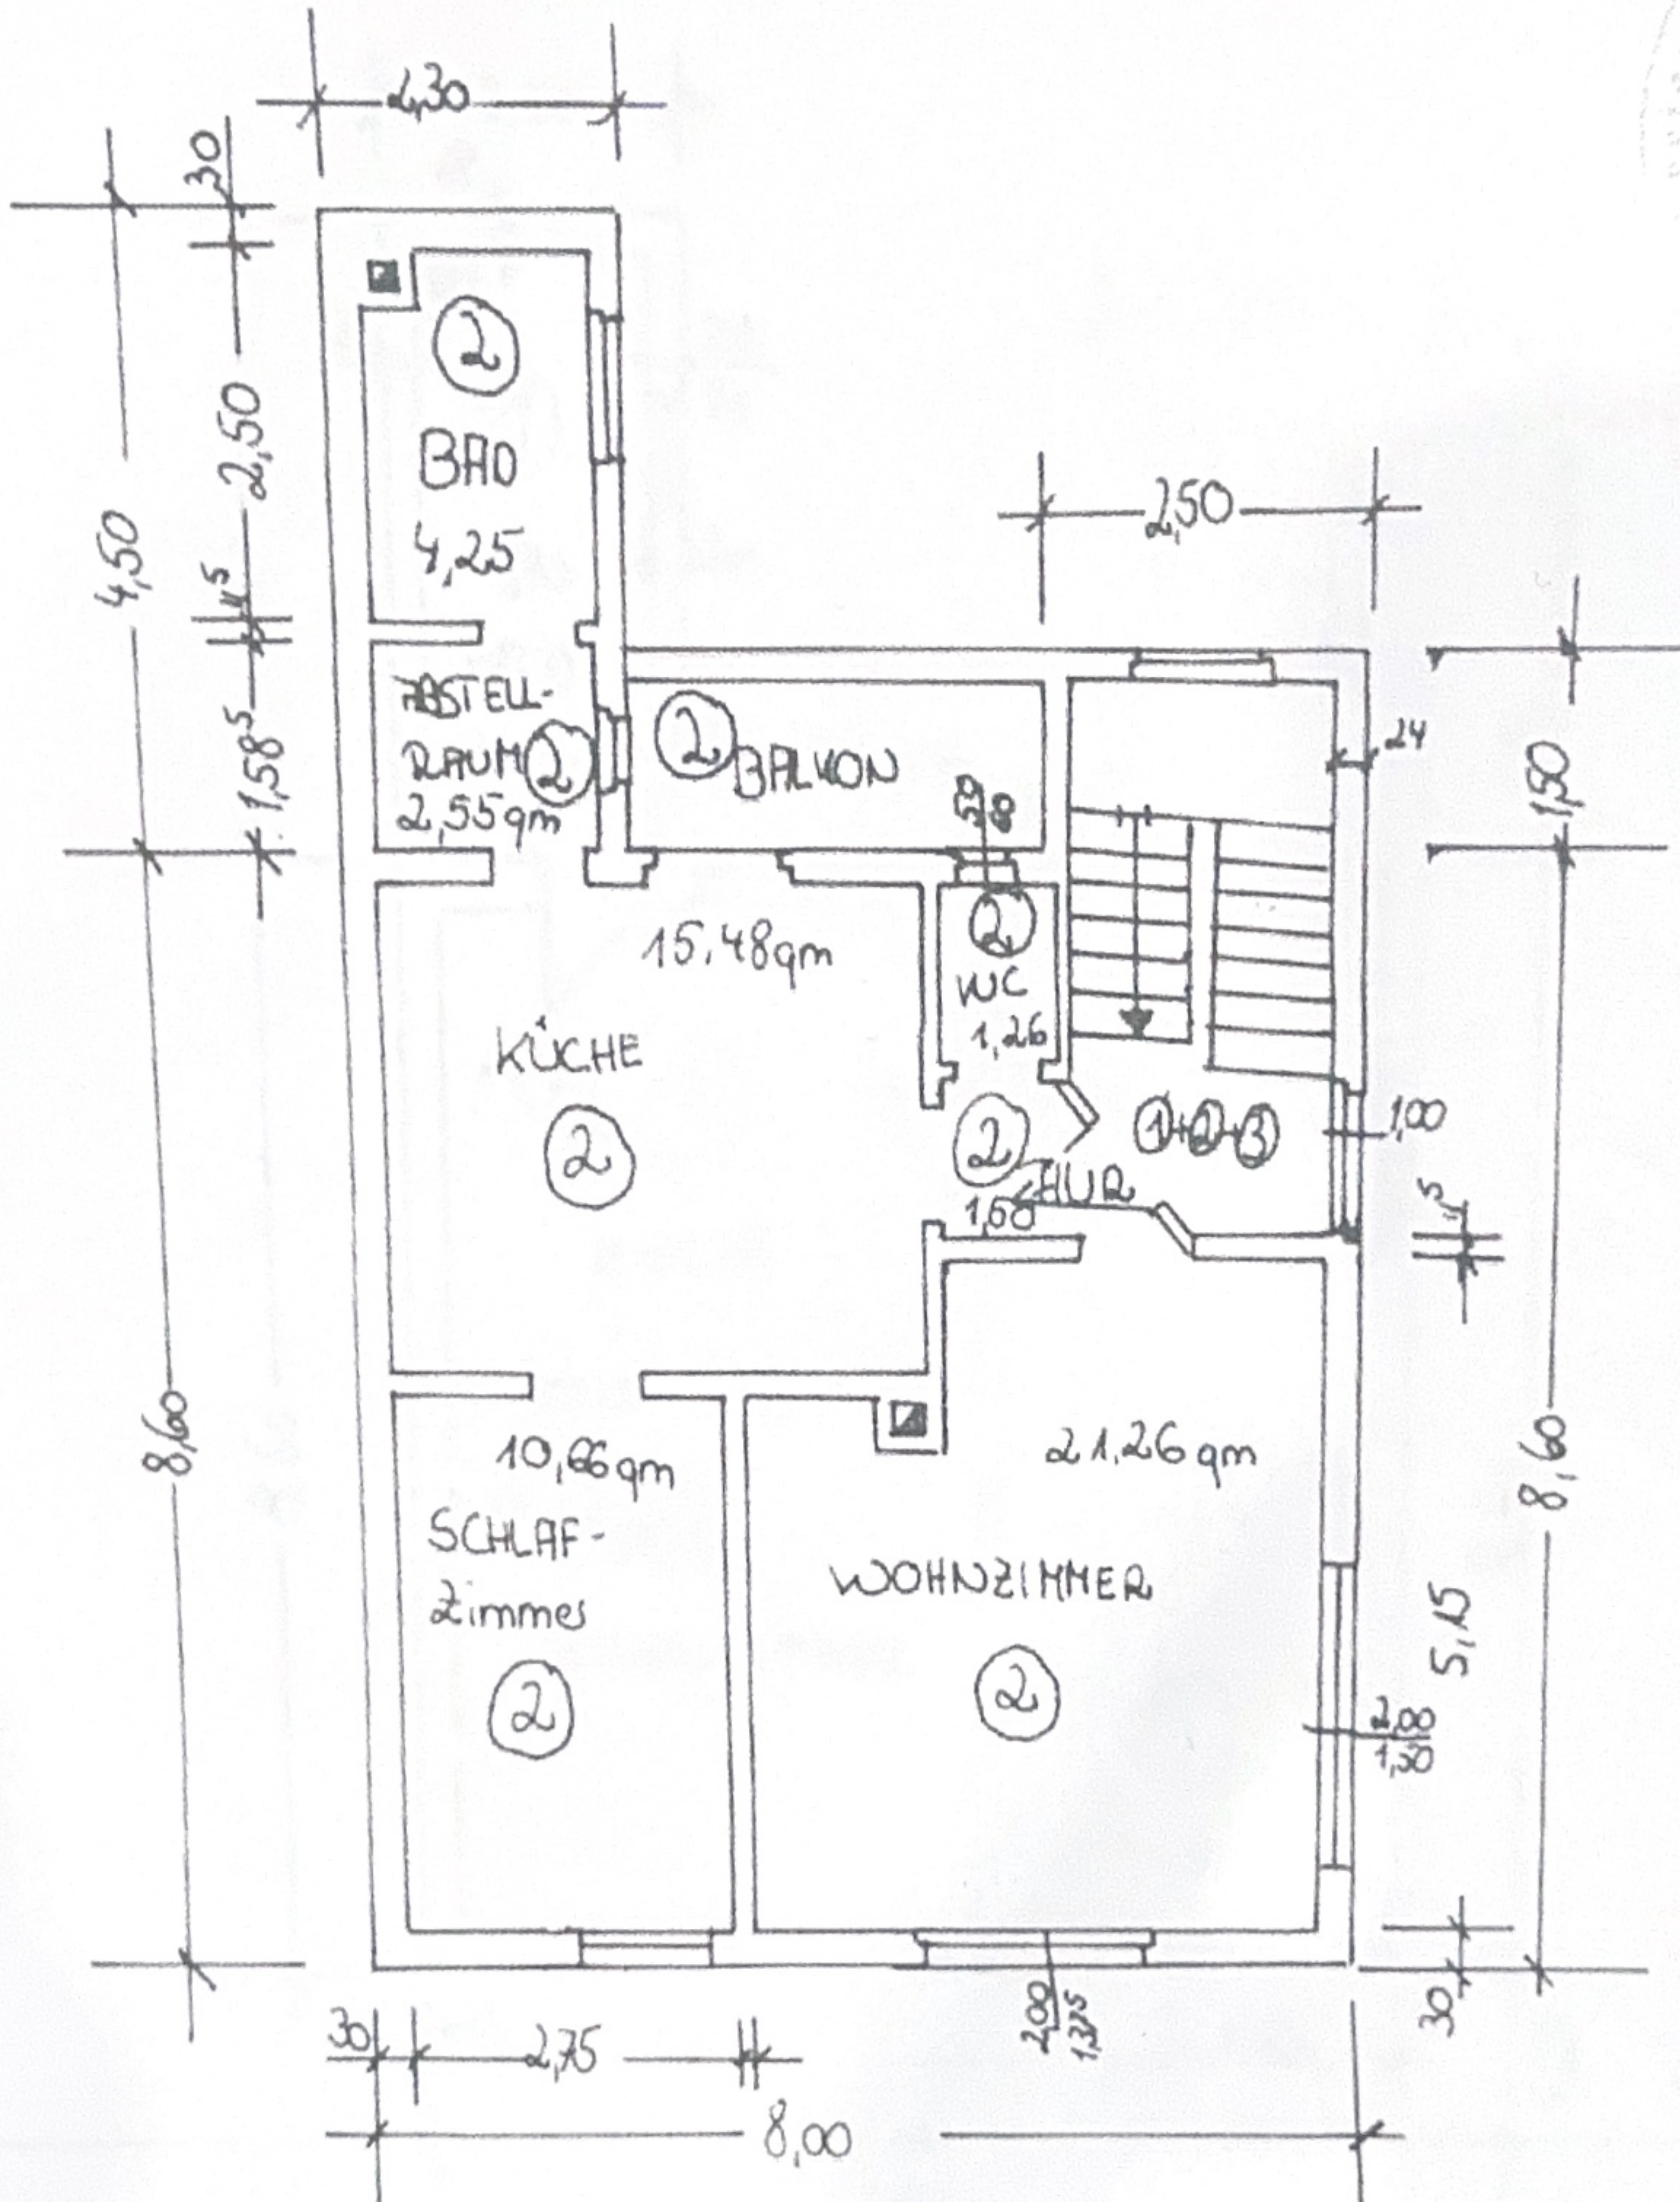

OBER - GESCHOß 56,96 qm

AUFTEILUNGSPLAN

(Anlage zur Bescheinigung vom 20. Aug. 01
nach dem Wohnungseigentumsgesetz)


Az.: 611-26 (EV) •

20. Aug. 01

Pirmasens, den

Kreisverwaltung Südwestpfalz

Untere Bauaufsichtsbehörde

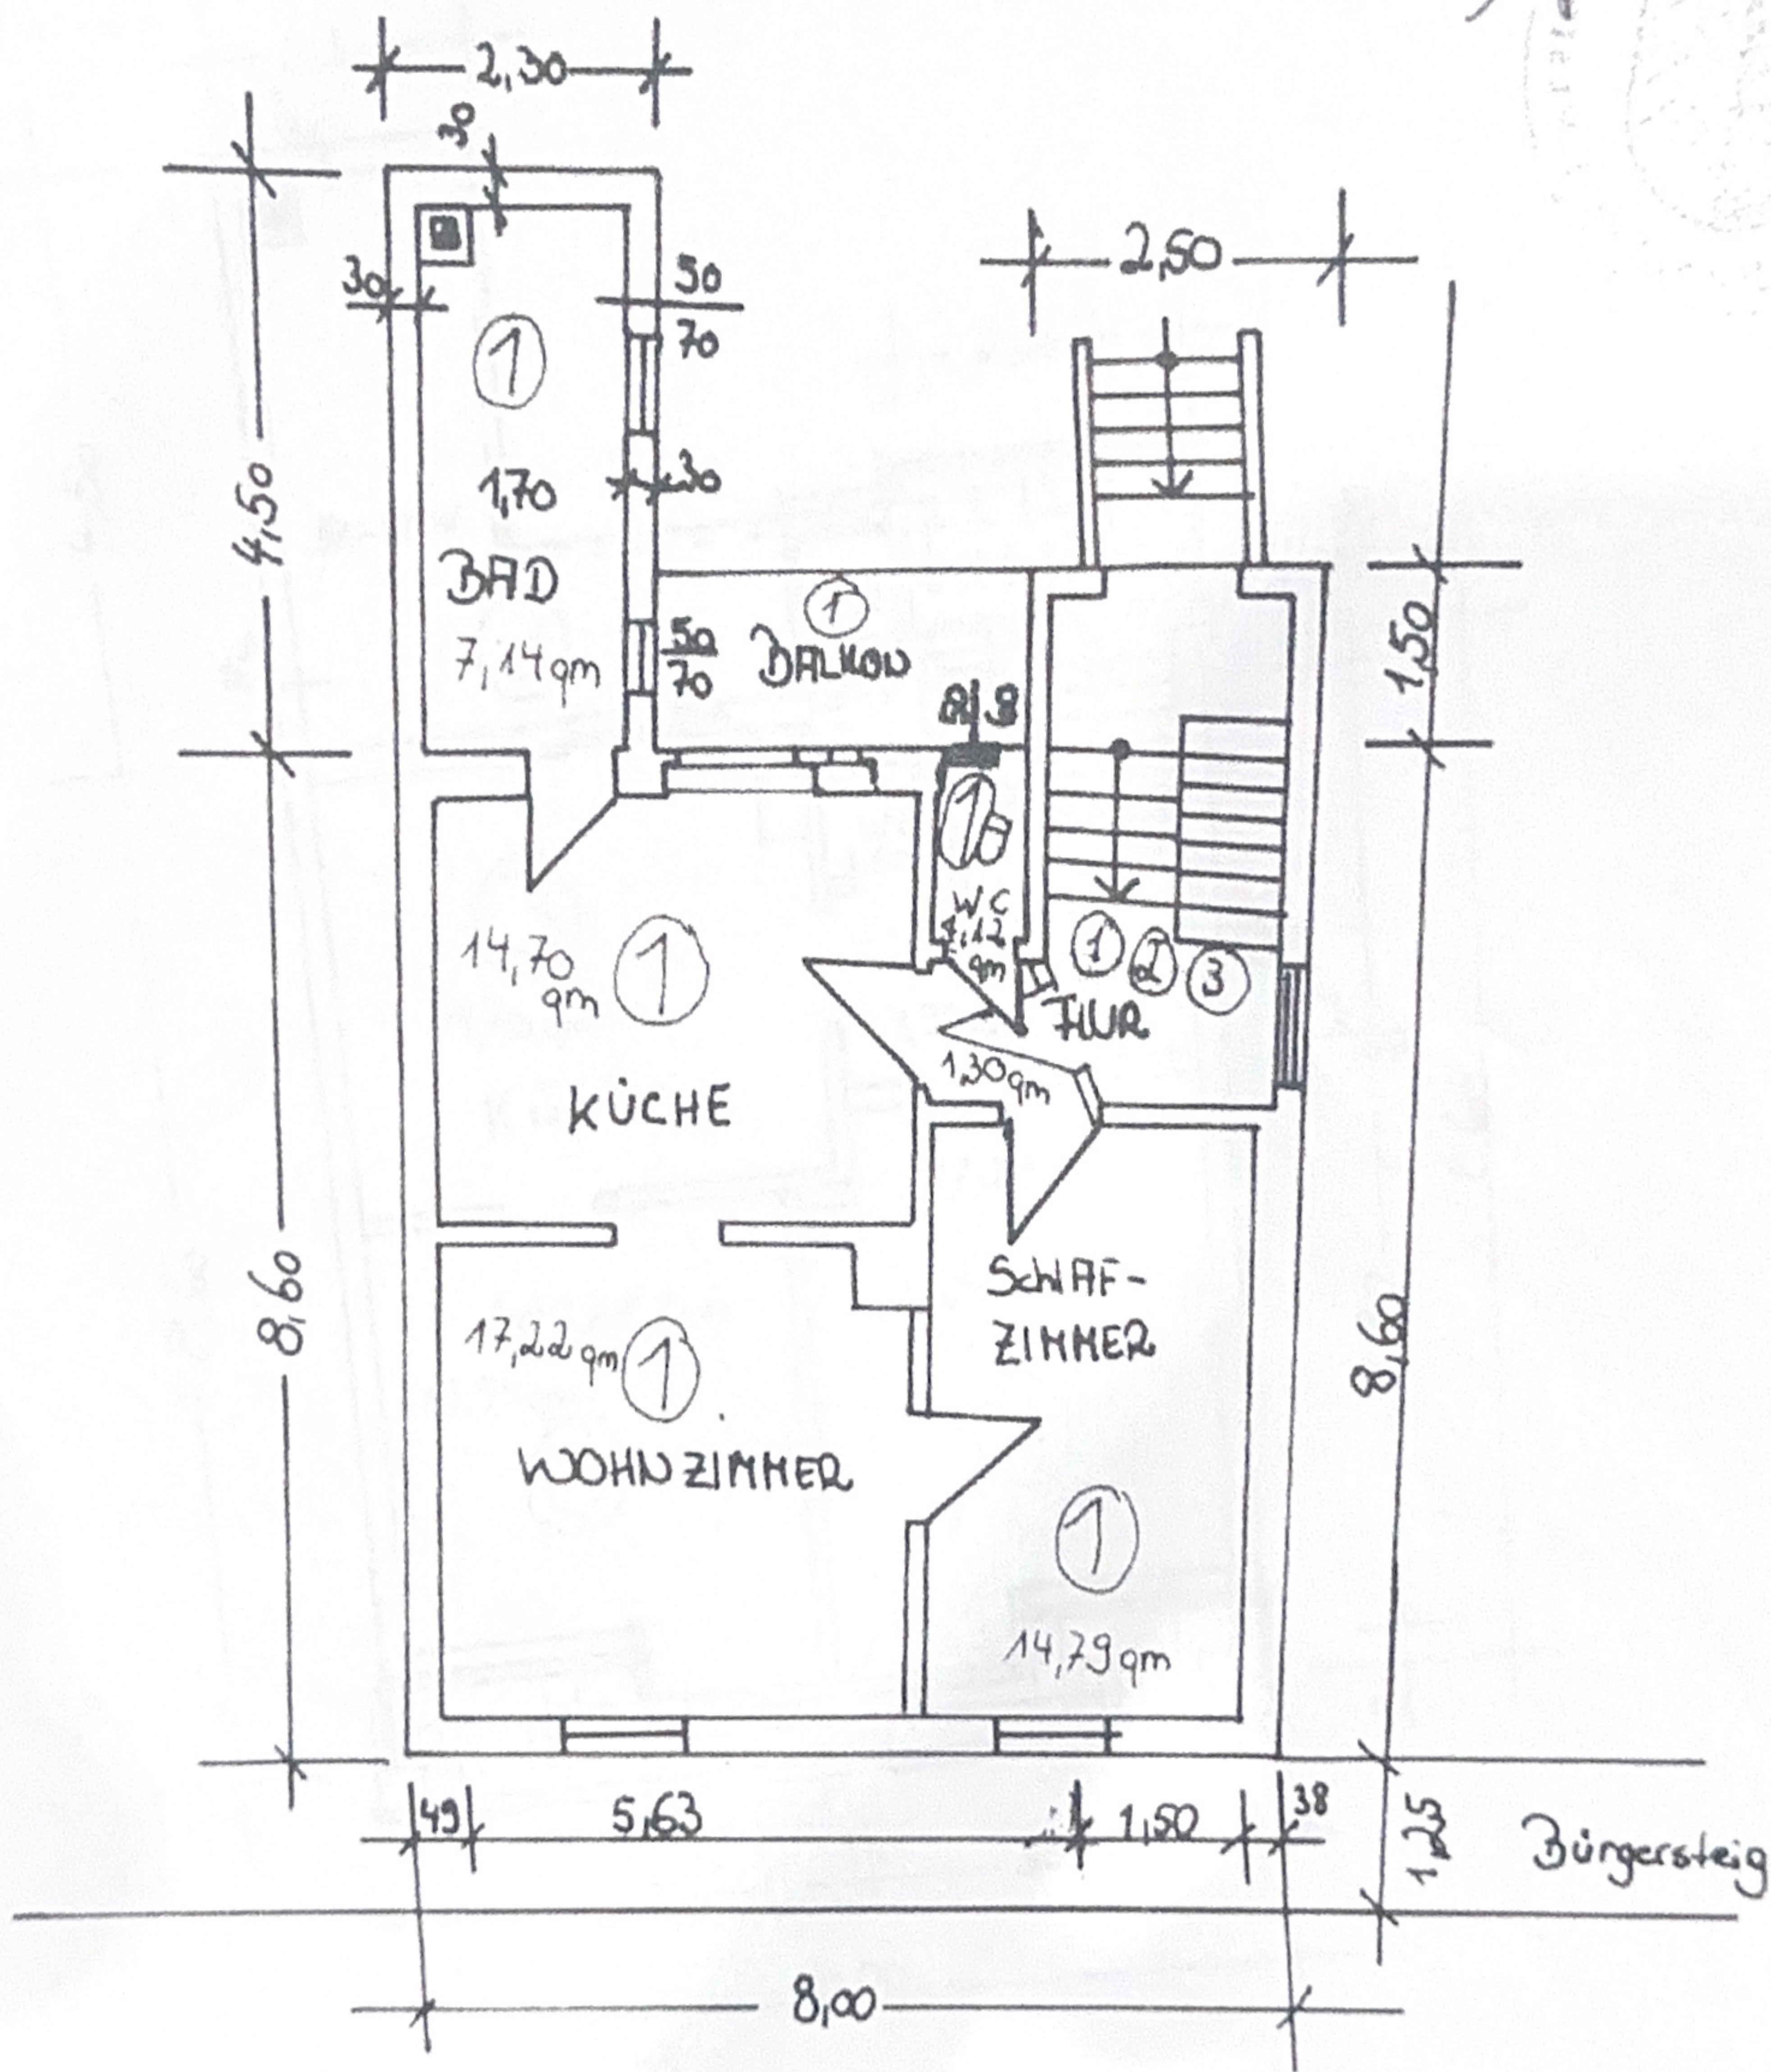


ERD-GESCHOß I 56.27 qm

AUFTEILUNG 20

(Anlage zur Beschreibung von...
nach dem Wohnungseigentumsgesetz)
Az. 611-26 (Bz. 1a)

Permasens, den 20. Aug. 01
Kreisverwaltung Südwestpfalz
Untere Bauaufsichtsbehörde

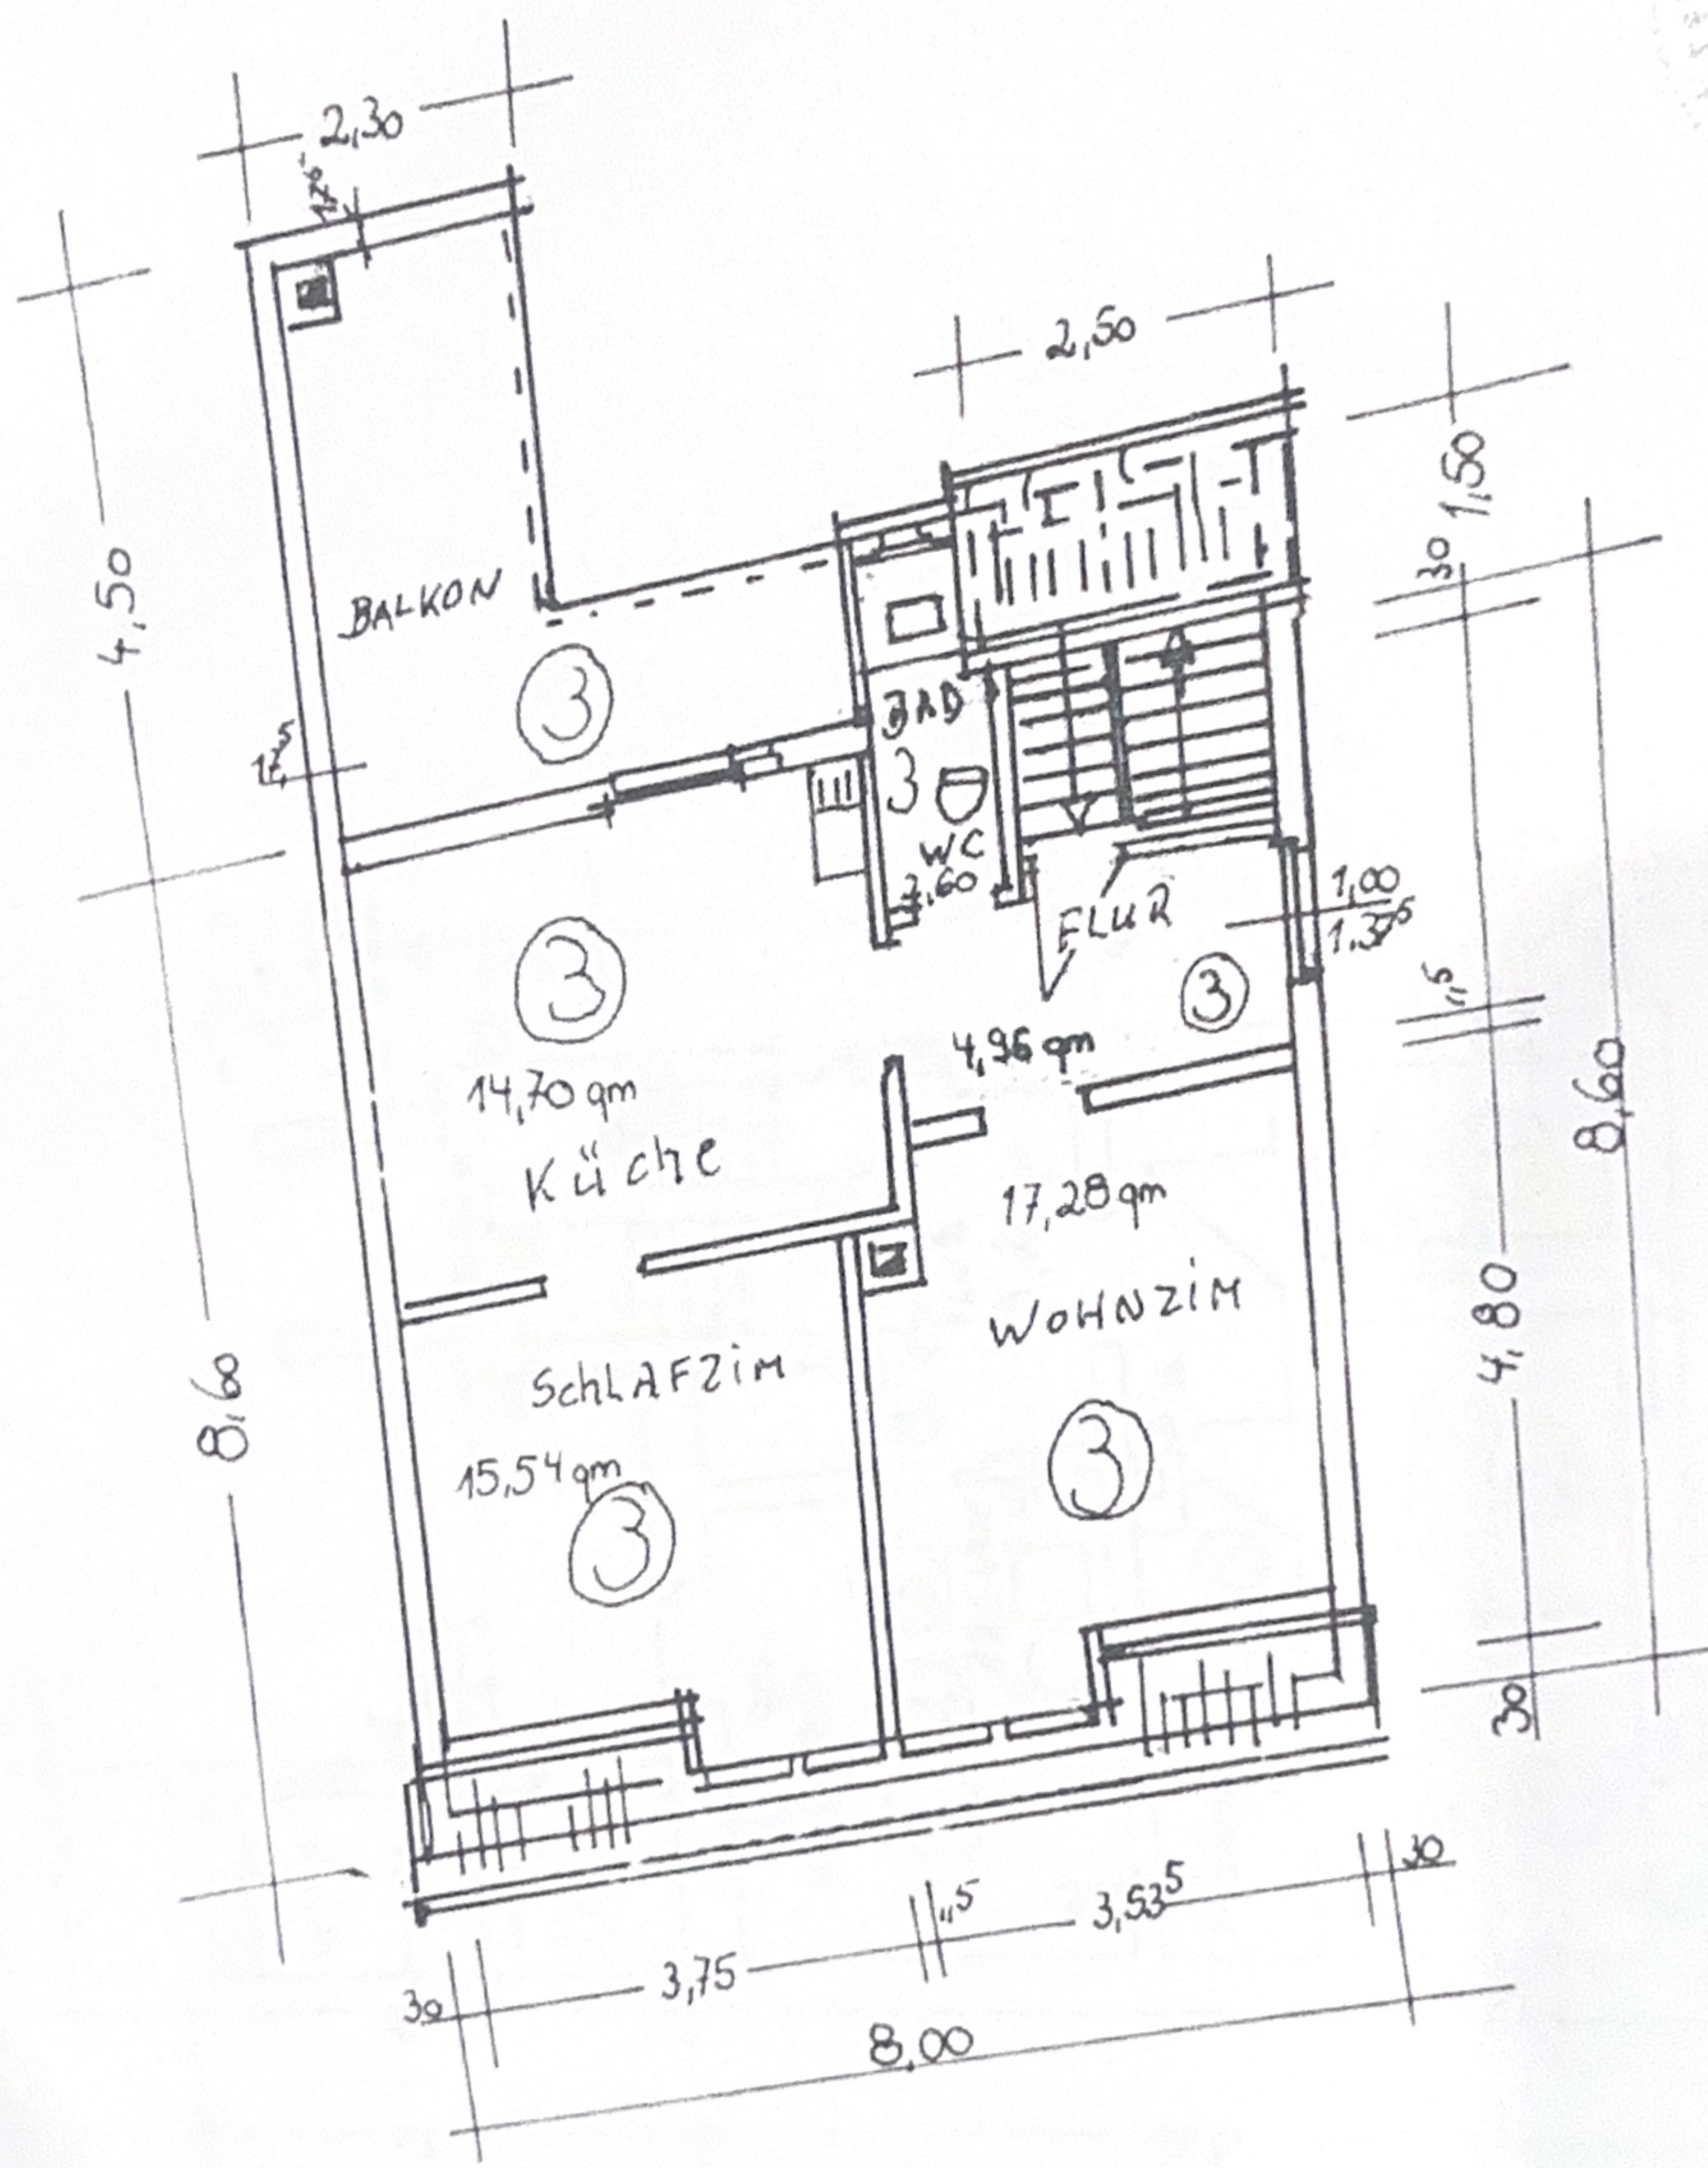

DACH - GESCHOß 55,10 qm

AUFTEILUNGSPLAN


(Anlage zur Bescheinigung über die
nach dem Wohnflächenberechnungsgesetz)

Az.: 511-26 (20.08.01)

20. Aug. 01

Firmasens. den

Kreisverwaltung Südwestpfalz
Untere Bauaufsichtsbehörde

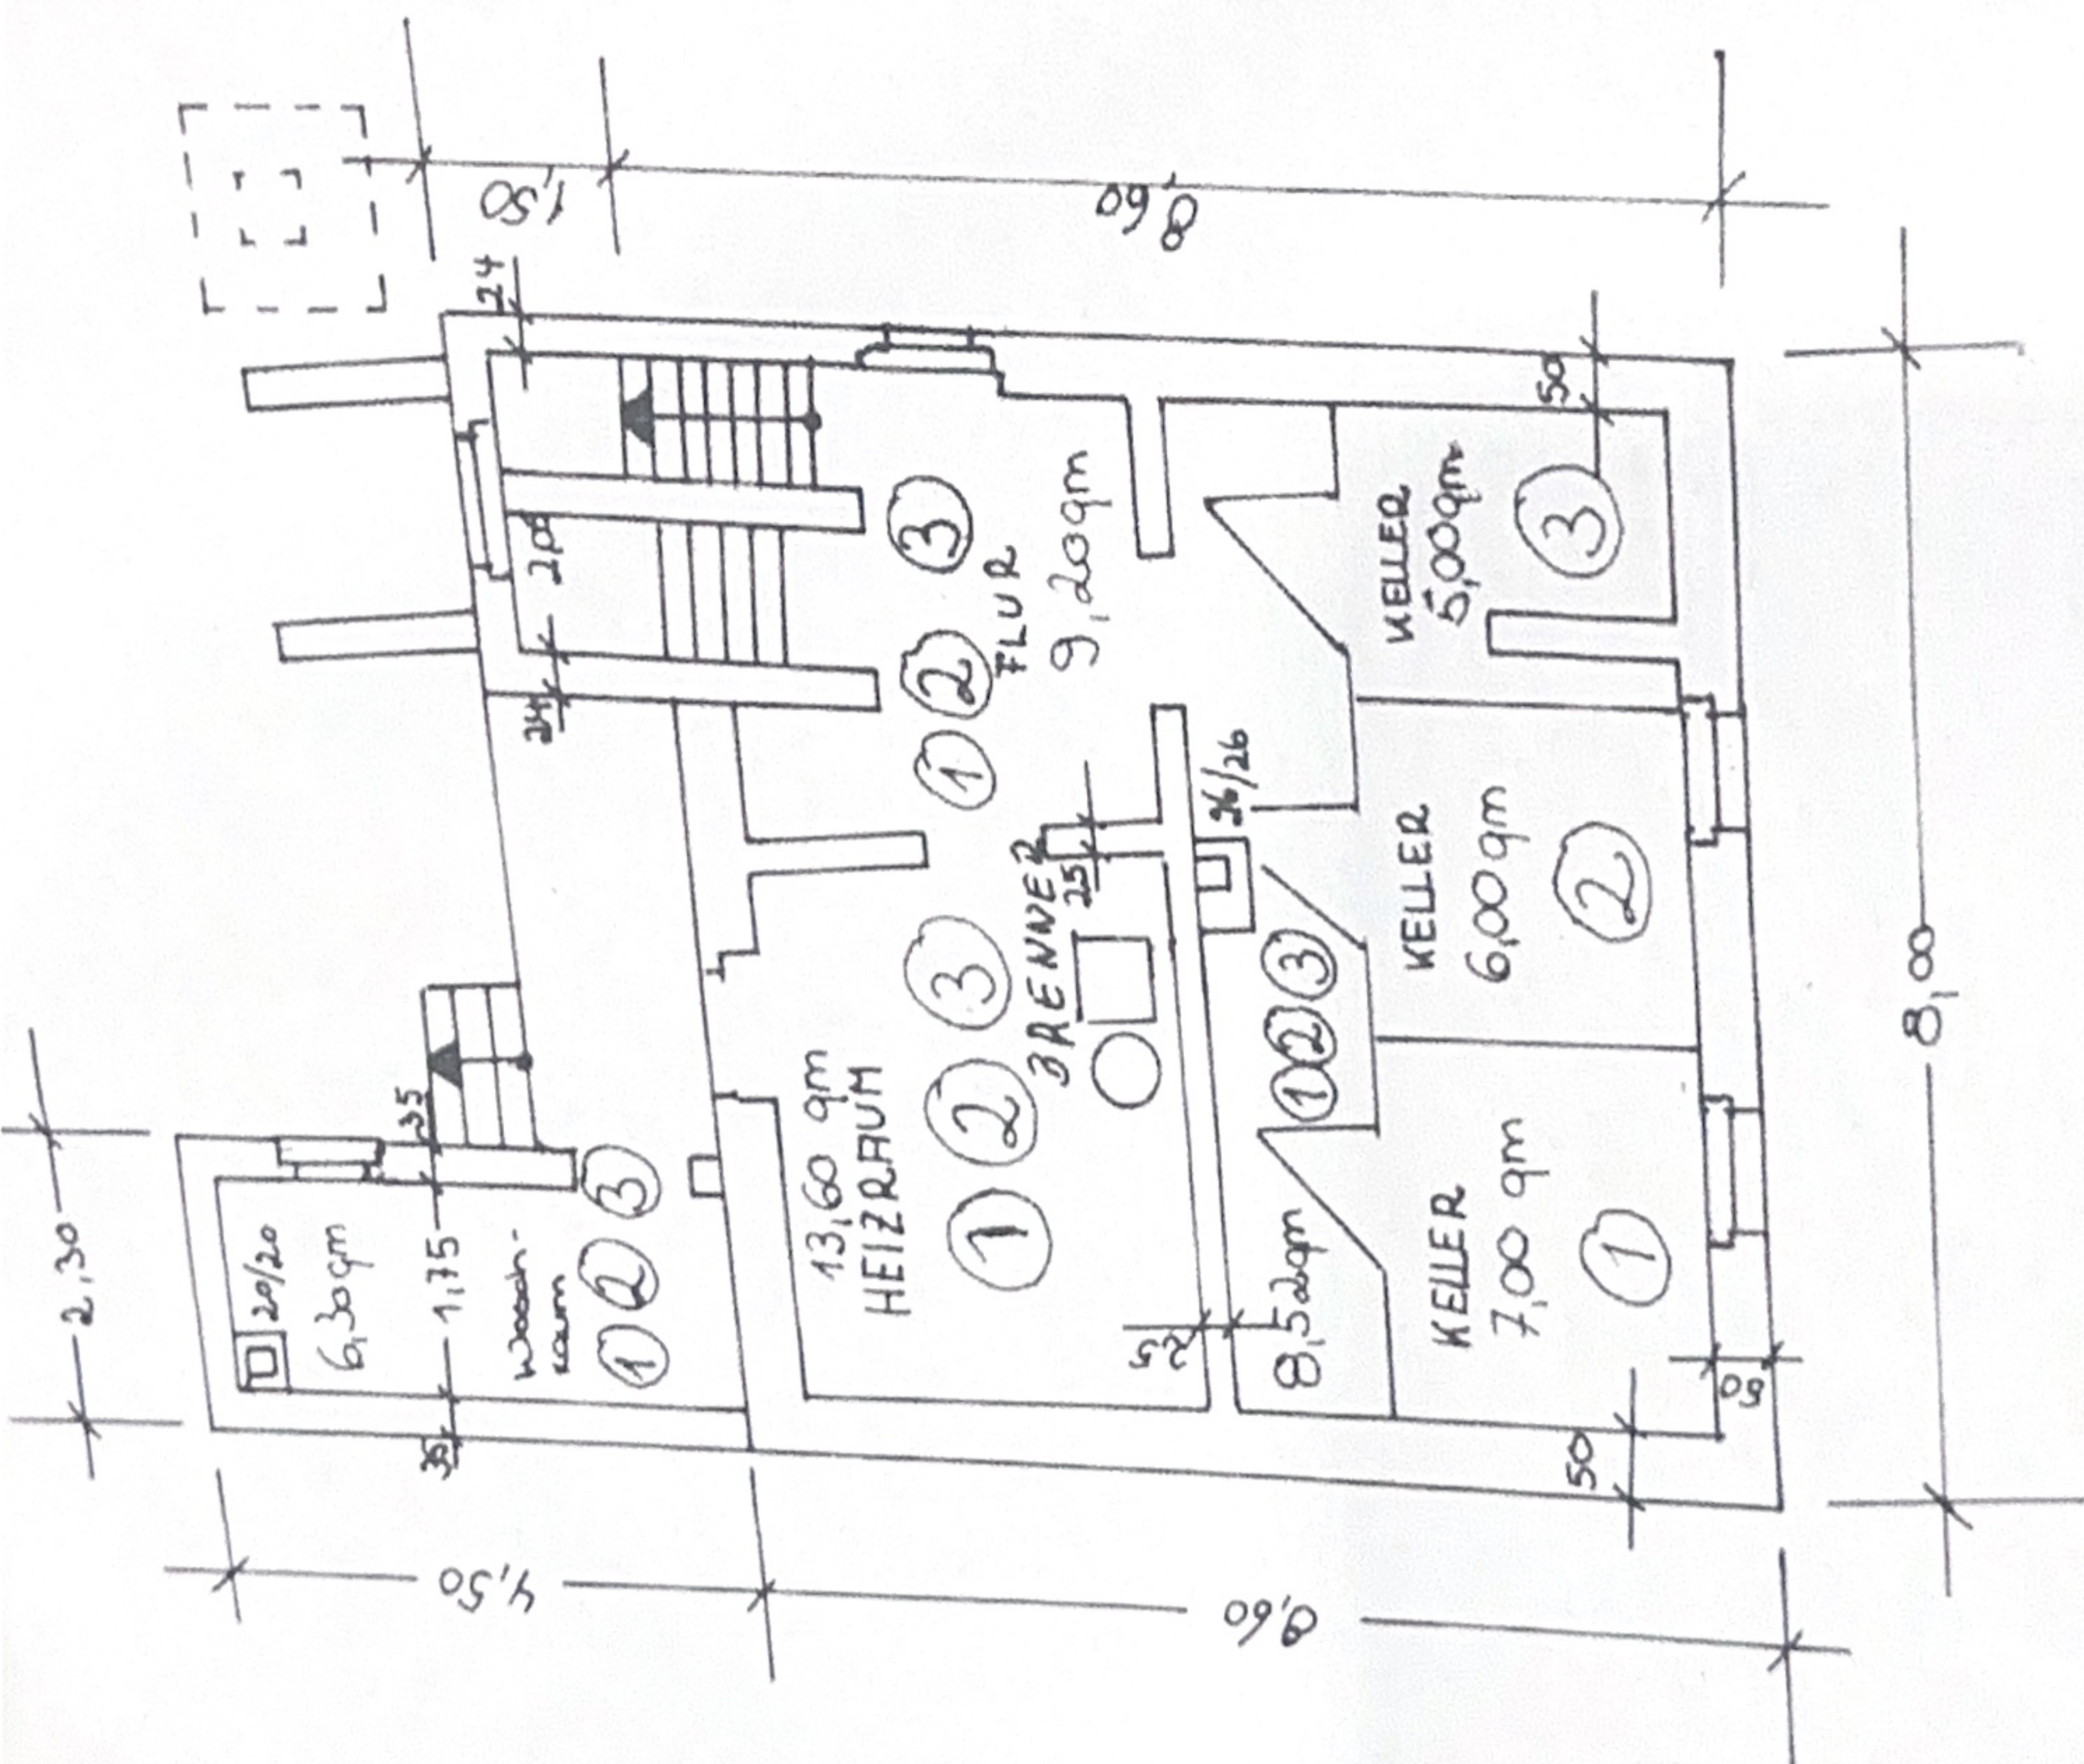

KELLER - GESCHOß