

Bauaufsichtlich geprüft  
 Anlage zur Baugenehmigung  
 Reg. Nr. 288/77 vom heutigen  
 Tage / ... gehörig  
 Hilden, den 21.10.1977  
 Der Stadtdirektor  
 Bauordnungsamt  
 im Auftrage  
*Almuth*  
 (Techn. Angest.)

HARALD FECHNER - DIPL.-ING. ARCHITEKT 401 HILDEN - HEERSTRASSE 83 - FERNRUF 3349	
BAUVORHABEN: HILDEN, RICHARD-WAGNER-STR	
BAUHERR: EHELEUTE FRITZ ROSENBERGER	
MASZTAR 1:100	KELLER UND SCHNITT
DAT. 24.6.77	F. Fechner i. H. Rosenberger

## Impressionen – Bar und Terrasse



Bar im Keller





Terrasse in Südlage mit Markise

KELLERGESCHOSS

M.: 1:50

KAMINDETAIL  
KG.

M.: 1:10

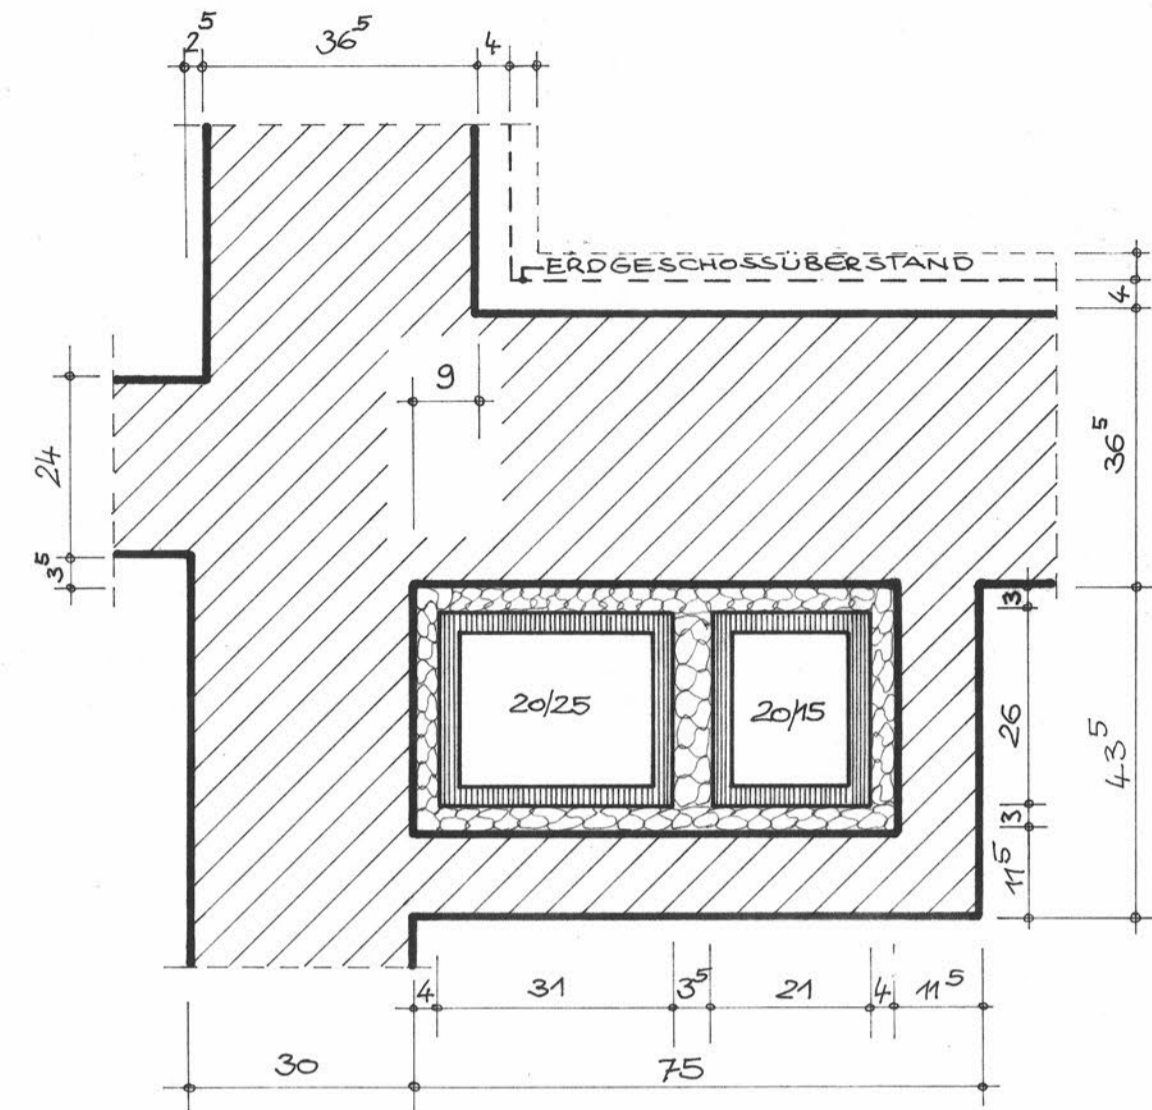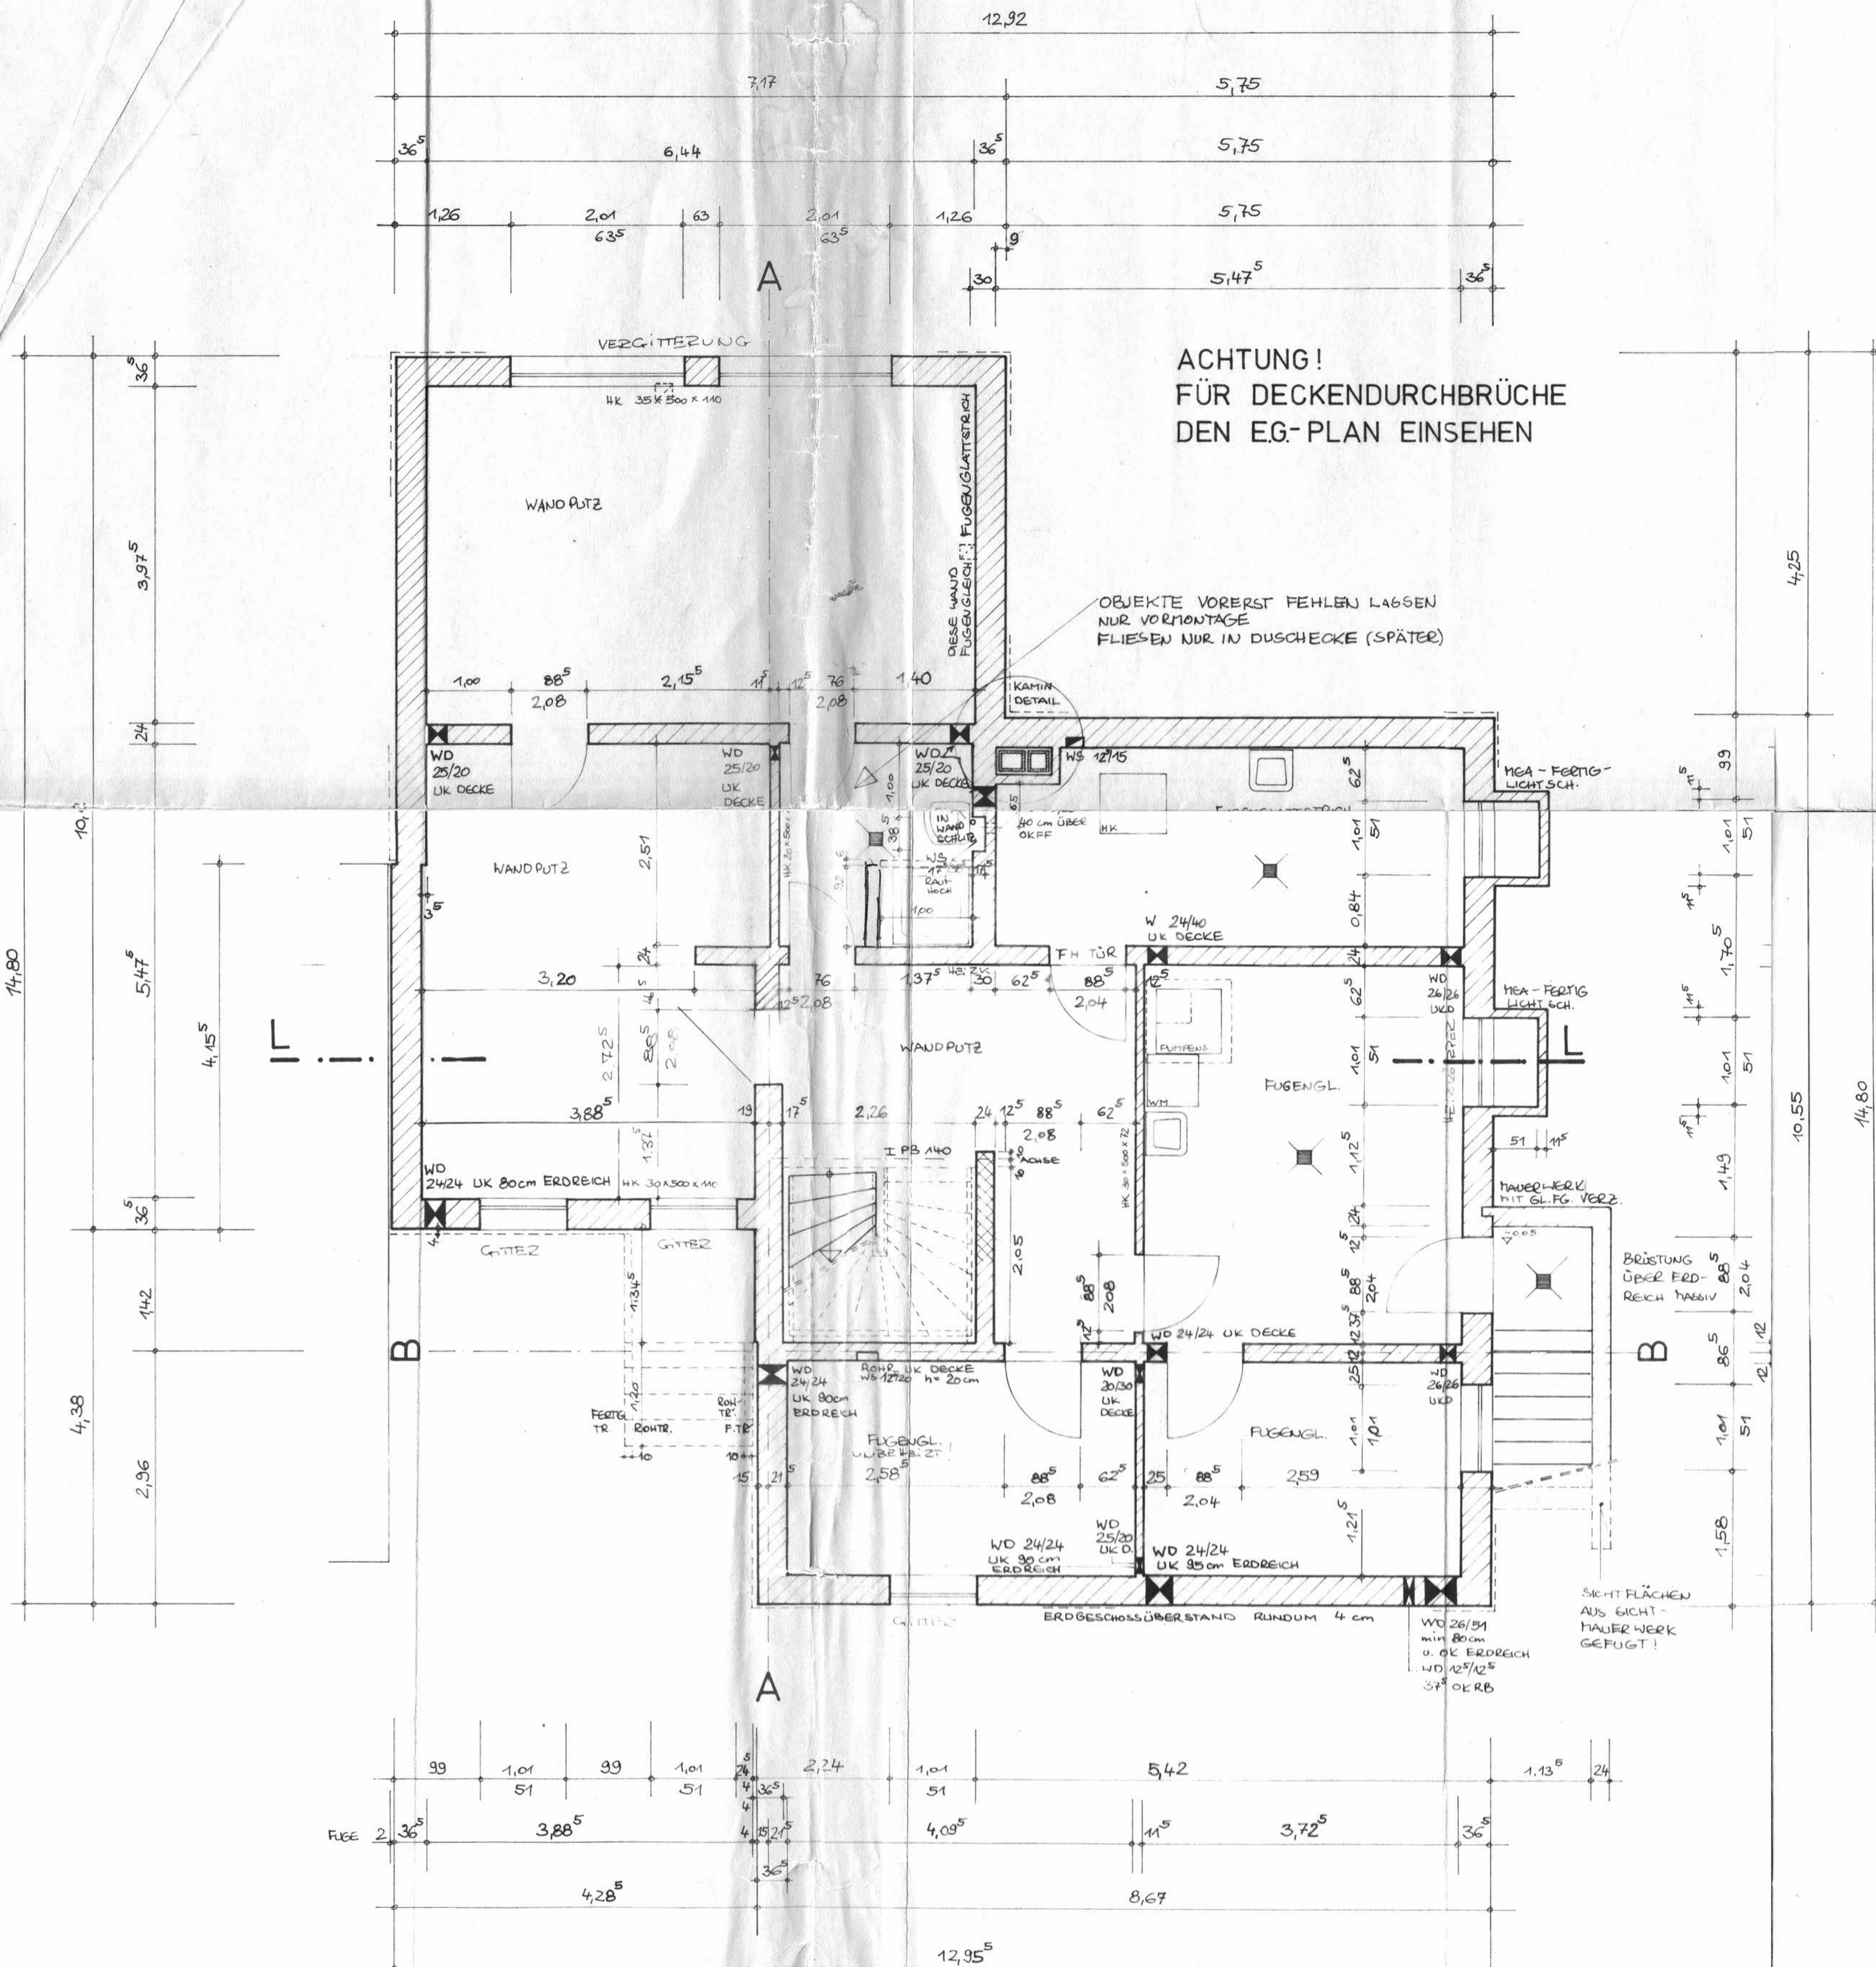


ALLE FENSTER MIT 6<sup>25</sup>/11<sup>5</sup> ANSCHLAG

- KSV 1,8/150/II
- KSV 1,8/150/III

HARALD BECHINGER · DIPL.-ING. · ARCHITEKT		
401 HILDEN · HO · TEL. 3386 03 · FAX 3386 3349		
BAUVORBEREITET VON: HILDEN, RICHARD-WAGNER STR. EHELEUTE FRITZ ROSENBERGER		
GE: KATZBACH	MAßSTAB: 50	BLATT NR. 1:10
DA: 06.10.77		
GEÄNDERT: 21.2.78	BEZEICHNUNG: KELLERGESCHOSS KAMINDETAIL	
DA:	DES ARCHITEKT:	

LÄNGSSCHNITT M: 1:50

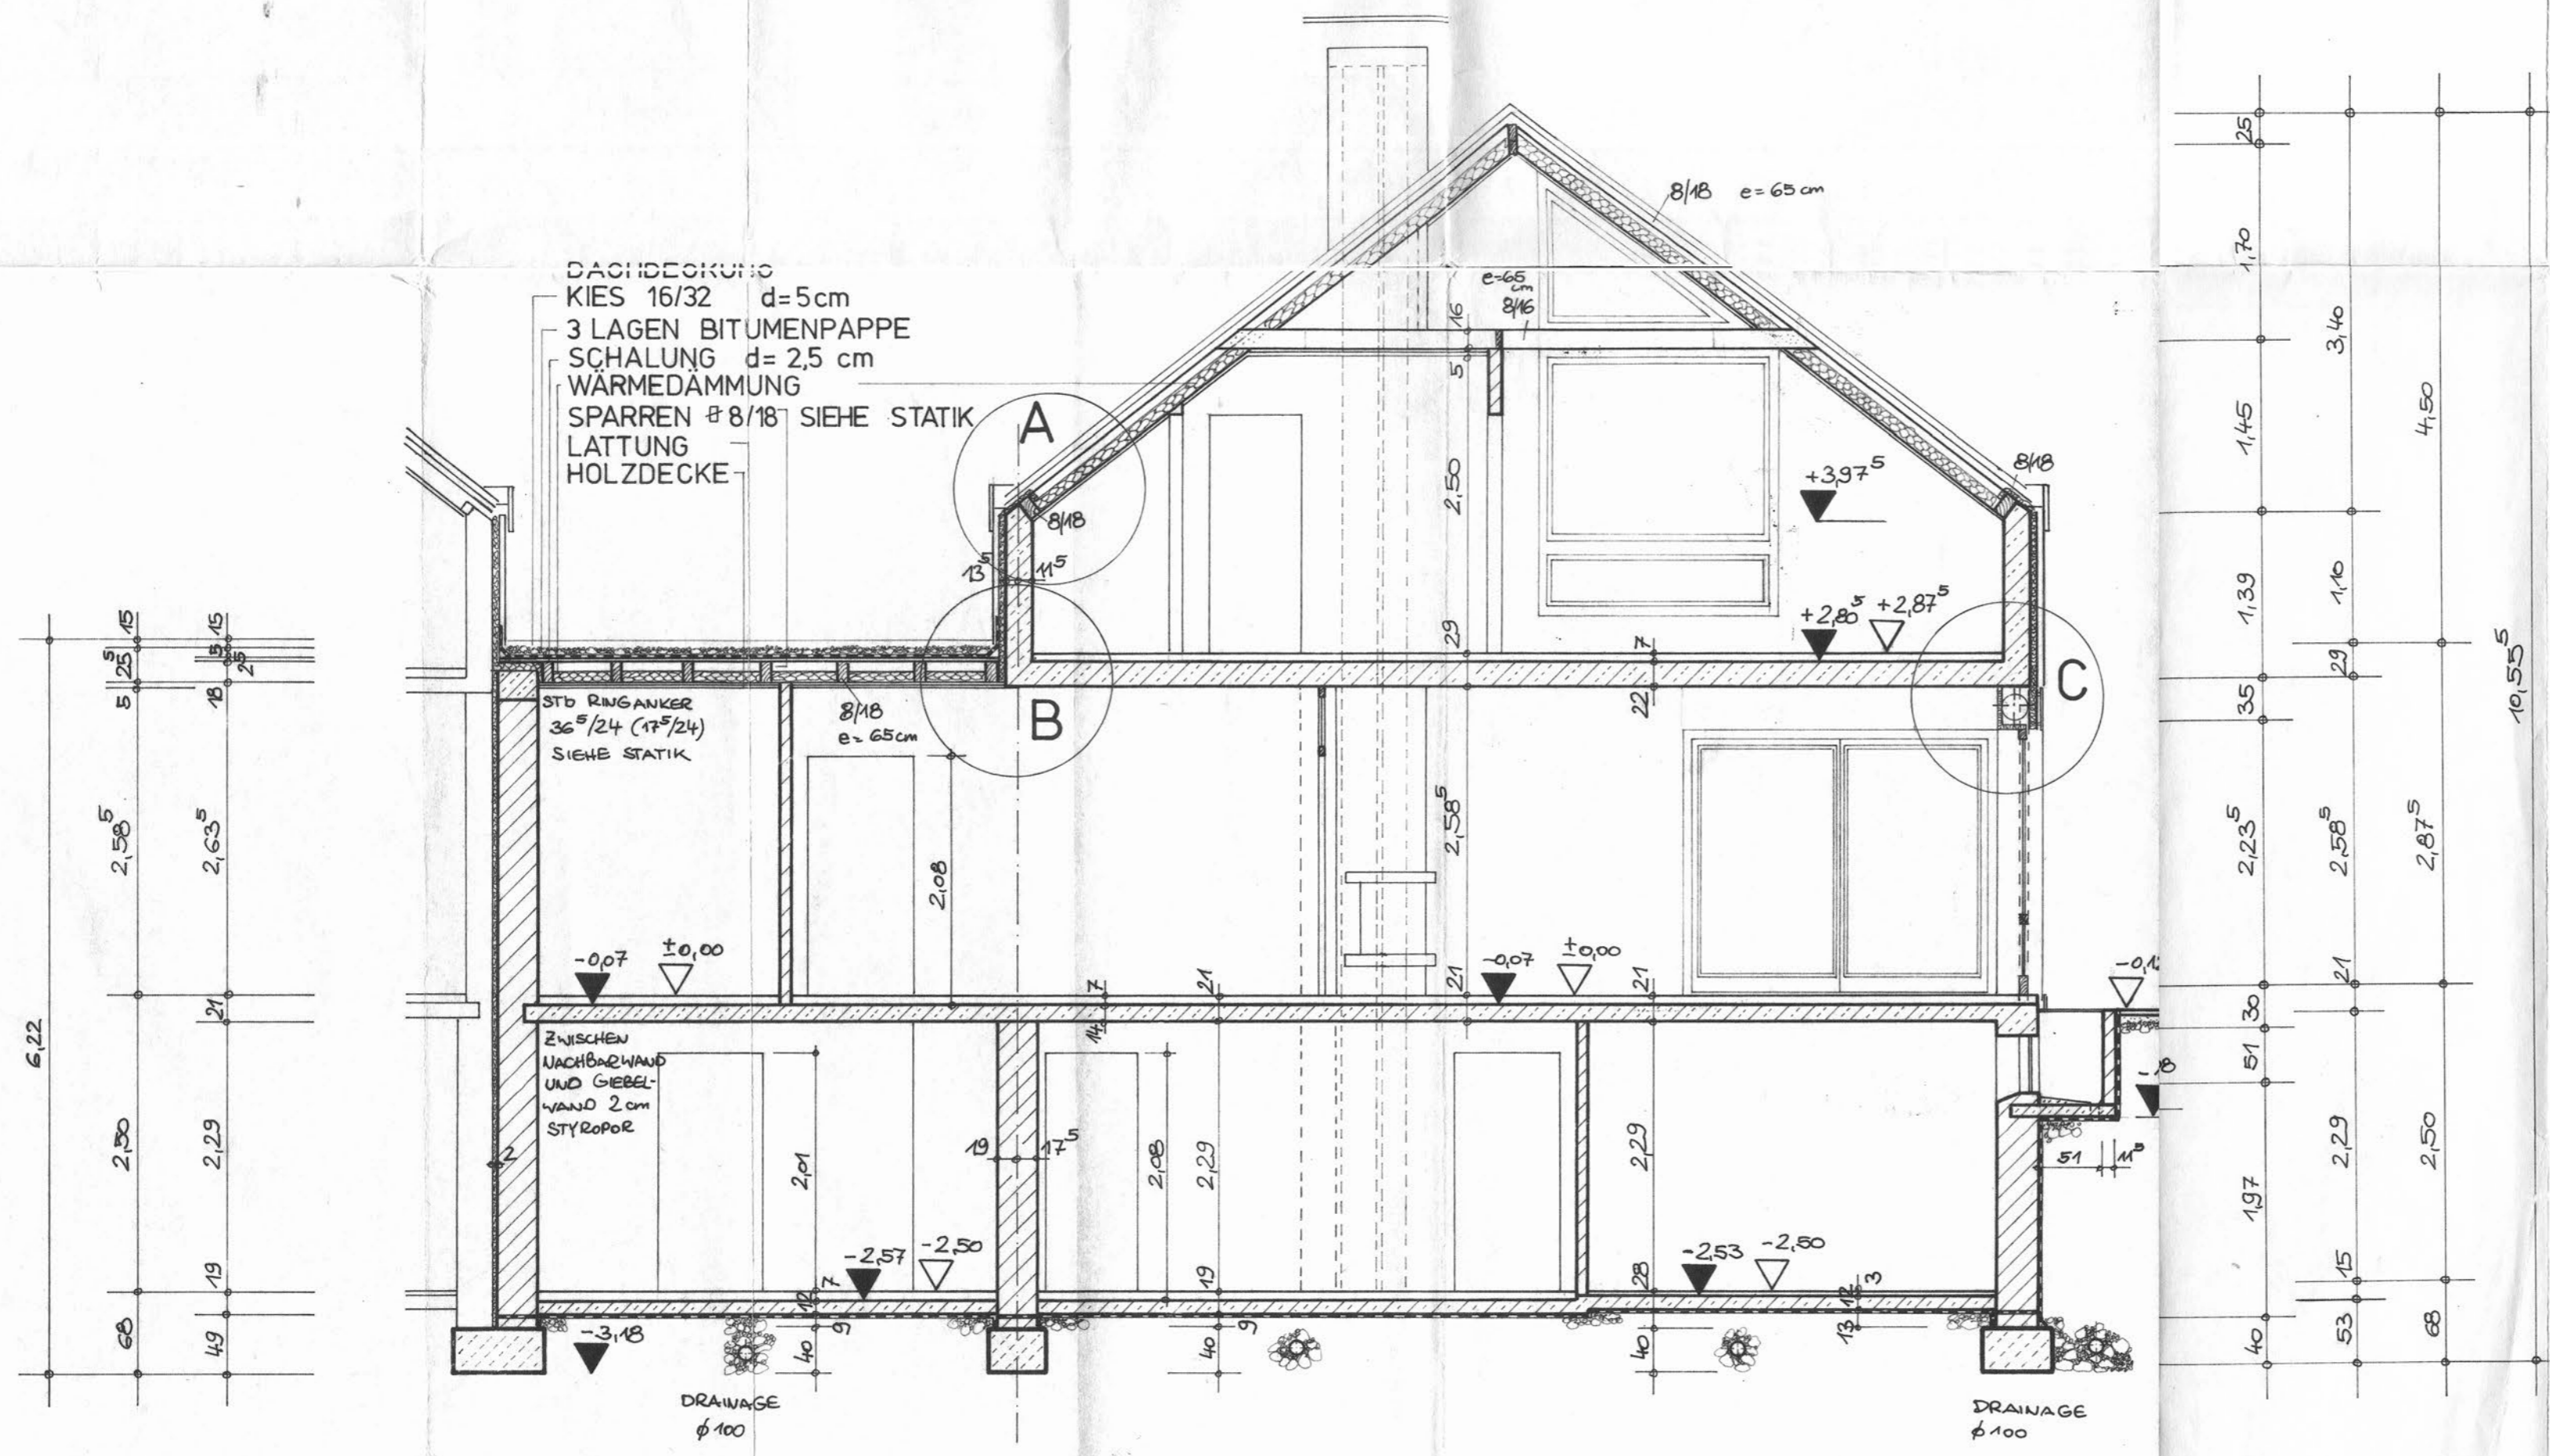

- ▽ OK FERTIGBODEN
- ▼ OK ROHBODEN
- [Hatched Box] KSL 1,4/150/II
- [Hatched Box] KSV 1,8/150/II
- [Hatched Box] STAHLBETON Bn 250
- [Hatched Box] BETON Bn 100

±0,00 = 48,50m NN

HARALD FECHNER - DIPL.-ING. - ARCHITEKT		
401 HILDBACH - HILDBACH - 3349		
BAUVORBEREITER:	HILDEN, RICHARD-WAGNER STR.	
BAUHER:	EHELEUTE FRITZ ROSENBERGER	
GR: KATZBACH	MASSSTAB: 50	BLATT-NR:
DR: 04.11.77	BEZEICHNUNG: LÄNGSSCHNITT	
GRUNDRISS:		
DR:		
DR. LÄNGSSCHNITT:	1:24 ARCHITEKT.	