


Teilungsplan
 1. Fertigung
 Heubnerstr. 11
 08523 Plauen

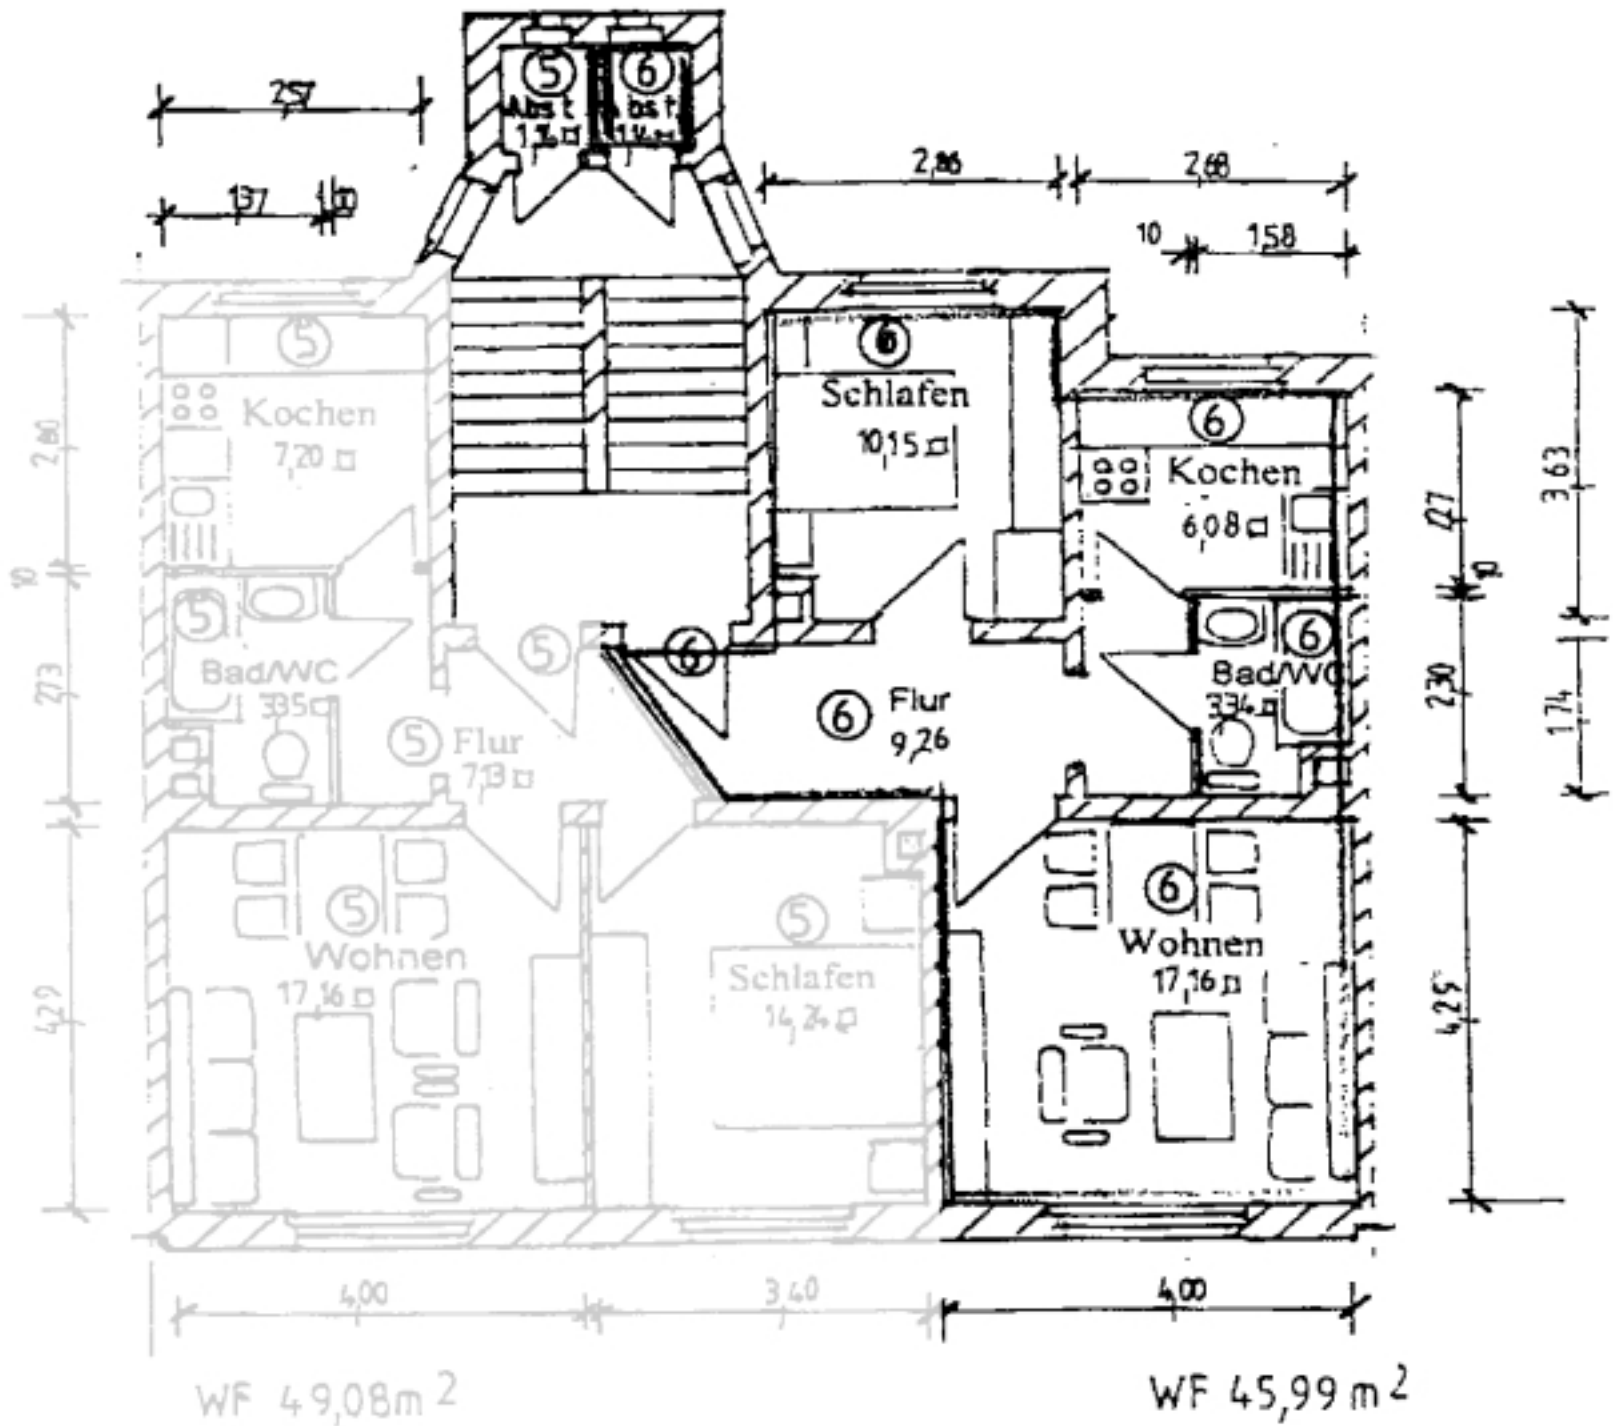

2.OBERGESCHOSS