


Kieler Straße 131 / Haferweg 22 Haus 1 4. OG

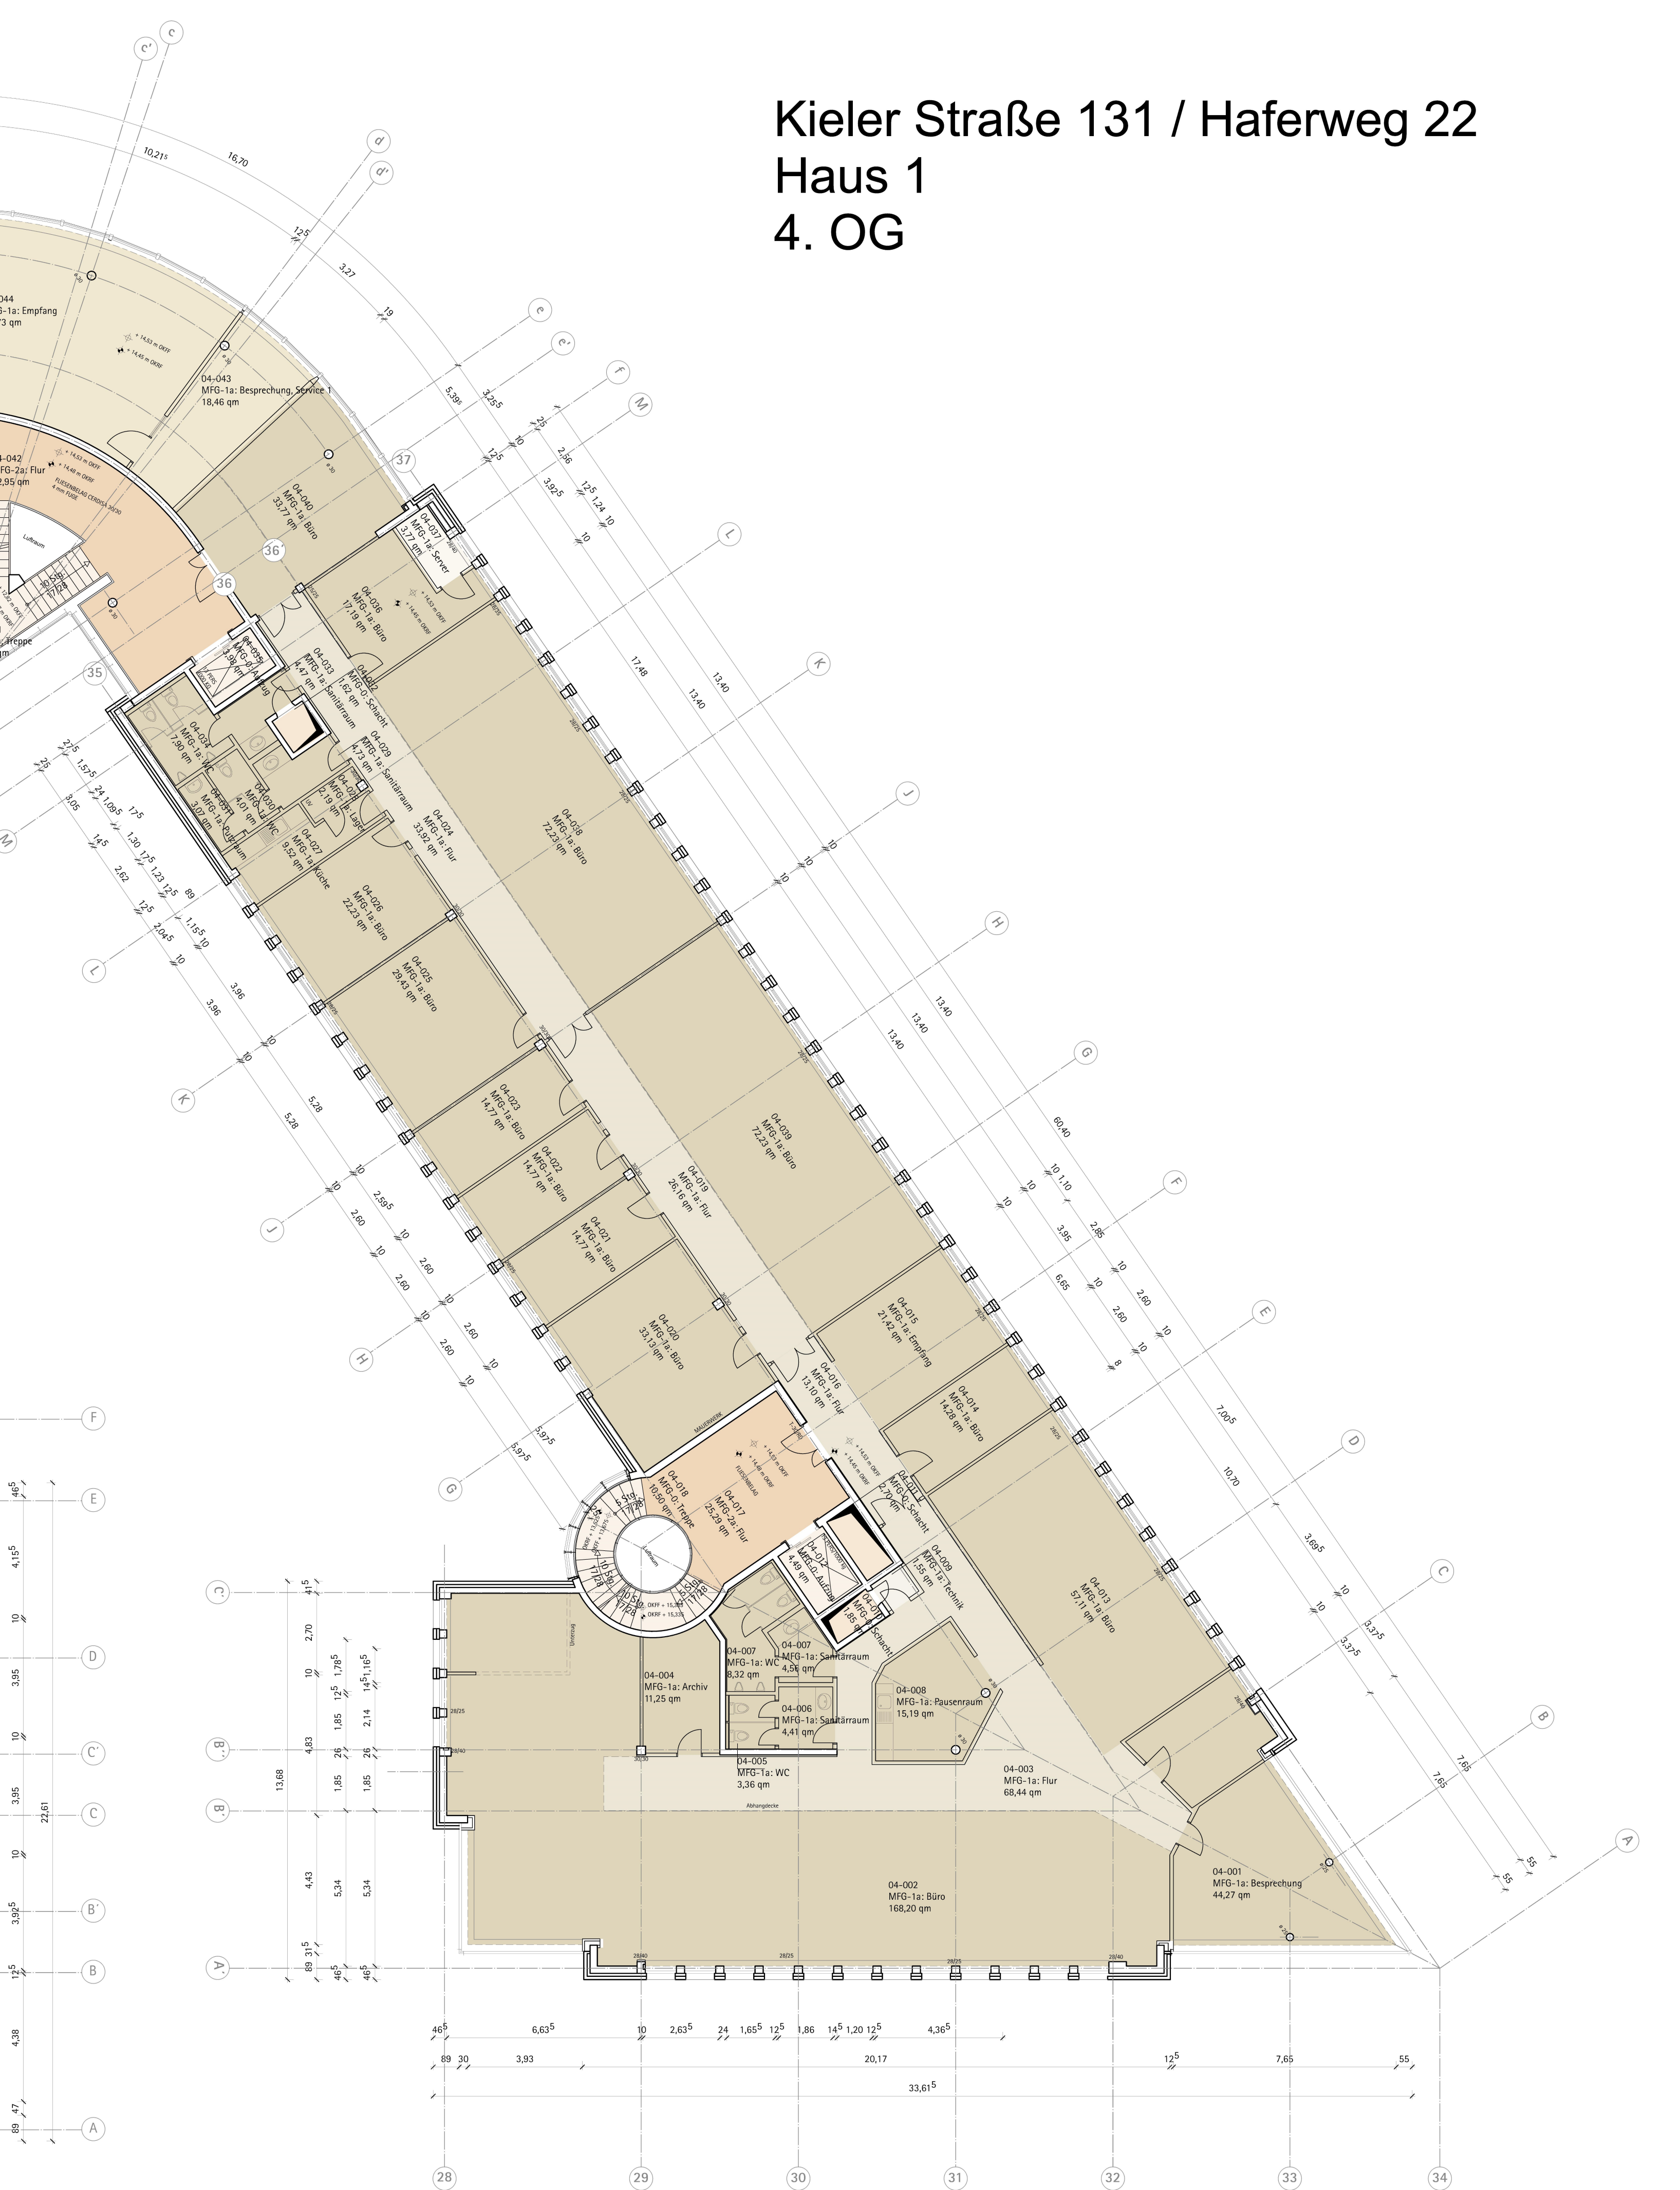

04-044
MFG-1a: Empfang
13 qm

04-042
MFG-2a: Flur
29,95 qm

04-043
MFG-1a: Besprechung, Service
18,46 qm

04-040
MFG-1a: Büro
33,77 qm
























04-014
MFG-1a: Büro
14,28 qm

04-013
MFG-1a: Büro
57,11 qm





04-008
MFG-1a: Pausenraum
15,19 qm

04-007
MFG-1a: WC
8,32 qm

04-006
MFG-1a: Sanitärraum
4,41 qm

04-005
MFG-1a: WC
3,36 qm

04-004
MFG-1a: Archiv
11,25 qm

04-003
MFG-1a: Flur
68,44 qm

04-002
MFG-1a: Büro
168,20 qm

04-001
MFG-1a: Besprechung
44,27 qm