


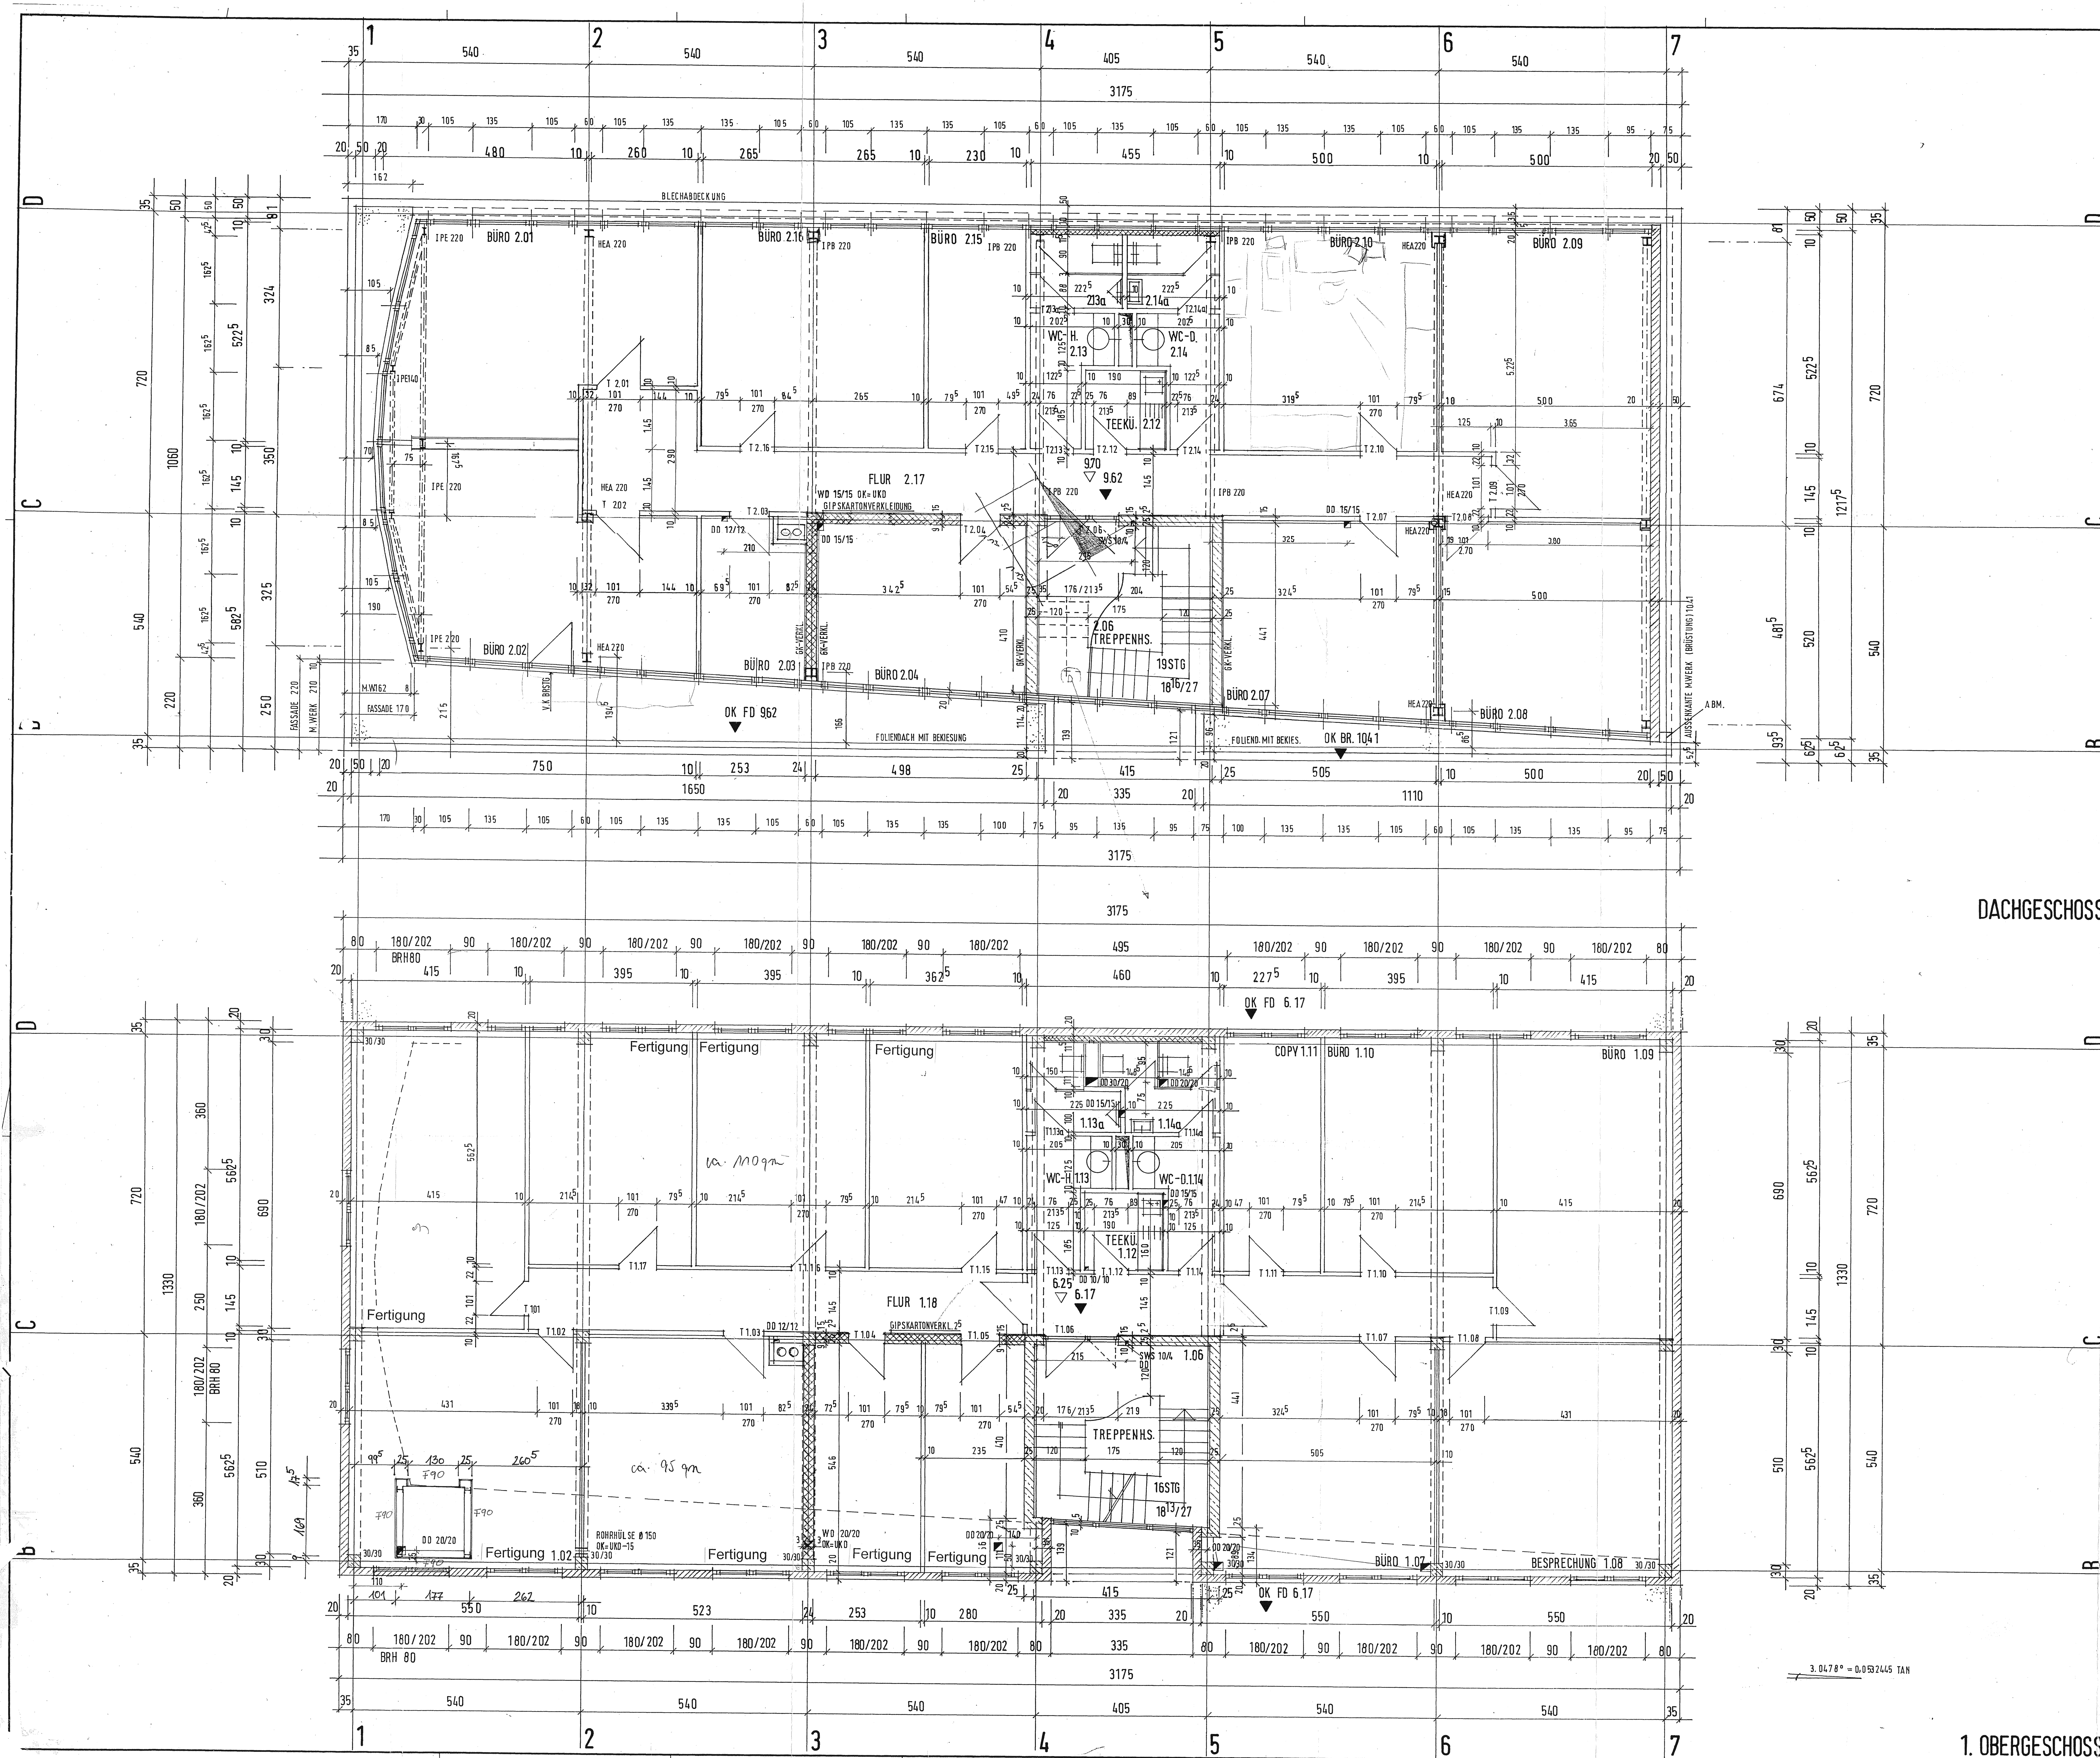

DACHGESCHOSS

LEGENDE:

Alle Maße sind an den Bau zu überprüfen. Unstimmigkeiten sind mit der Bauleitung zu klären. Aussparungen gemäss Angabe Fachingenieure. Saugfähige sichtbare Betonteile. Oberfläche Sichtbeton glatt, Kanten 12mm gefasst. Bei Putzflächen sind Übergänge verschiedener Materialien so mit Putzgewebe zu überbrücken, dass Bewegungen unterhalb des Putzes erfolgen können. Anschlüsse von Gipskartondecken an andere Bauteile sind elastisch herzustellen. Grundlage der konstruktiven Ausführung ist die Statik.

Bezeichnungen:

STH	Sturzbohle	WF	Windfang
BRH	Brüstungshöhe ab OK FFB	WM	Messingtrennschiene
UZ	Unterzug	GLA	Tür mit Glaseinsatz
UEBZ	Überzug	GLD	Tür mit Glaseinsatz
FD	Fussbodendurchbruch	SG	Ganzglas
FS	Fussbodenschlitz	WMT	Installationswand nach
WD	Wanddurchbruch	MT	Montage
WMS	Wandschlitz waagrecht	RD	Rauchschicht Tr
SMS	Wandschlitz senkrecht	T30	Tür feuerhemmend
J	Jalousien	T90	Tür feuerbeständig
JB	Jalousienbedienung	OK Fert	im Schnitt
RR	Regenrohr	OK Rohbau	im Grundriss
BA	Bodenablauf	OK Fert	im Grundriss

	Gipskartonständerwände		Dämmung
	Stahlbeton gem. Schalplan		Kalksandstein
	Gasbeton		

Alle Tür- und Brüstungshöhen ab OK FFB
Alle Türbreiten - Rohbaueffnungszeiten

Phase	Bauantrag
Unterschriften	
Bauherr	Entwurfverfasser
PLANBEZ.	1.0G / DG
Projekt	Neubau Lastenaufzug
Bauherr	Lise-Melner-Straße 1 55129 Mainz-Hechtsheim
Bauherr	SLEE Technik GmbH
Architekt	Lise-Melner-Straße 1 55129 Mainz-Hechtsheim BERGHOF & HALLER ARCHITECTEN BDA Hanauer Landstraße 14 60314 Frankfurt am Main Tel.: 069 - 955 308 11 / 12 Fax: 069 - 955 308 13
PLAN-NR.	5.02
M	1:50
DATUM	11.2.92
Gez.	TH. WEBER

1. OBERGESCHOSS