



STRASSENAUSICHT


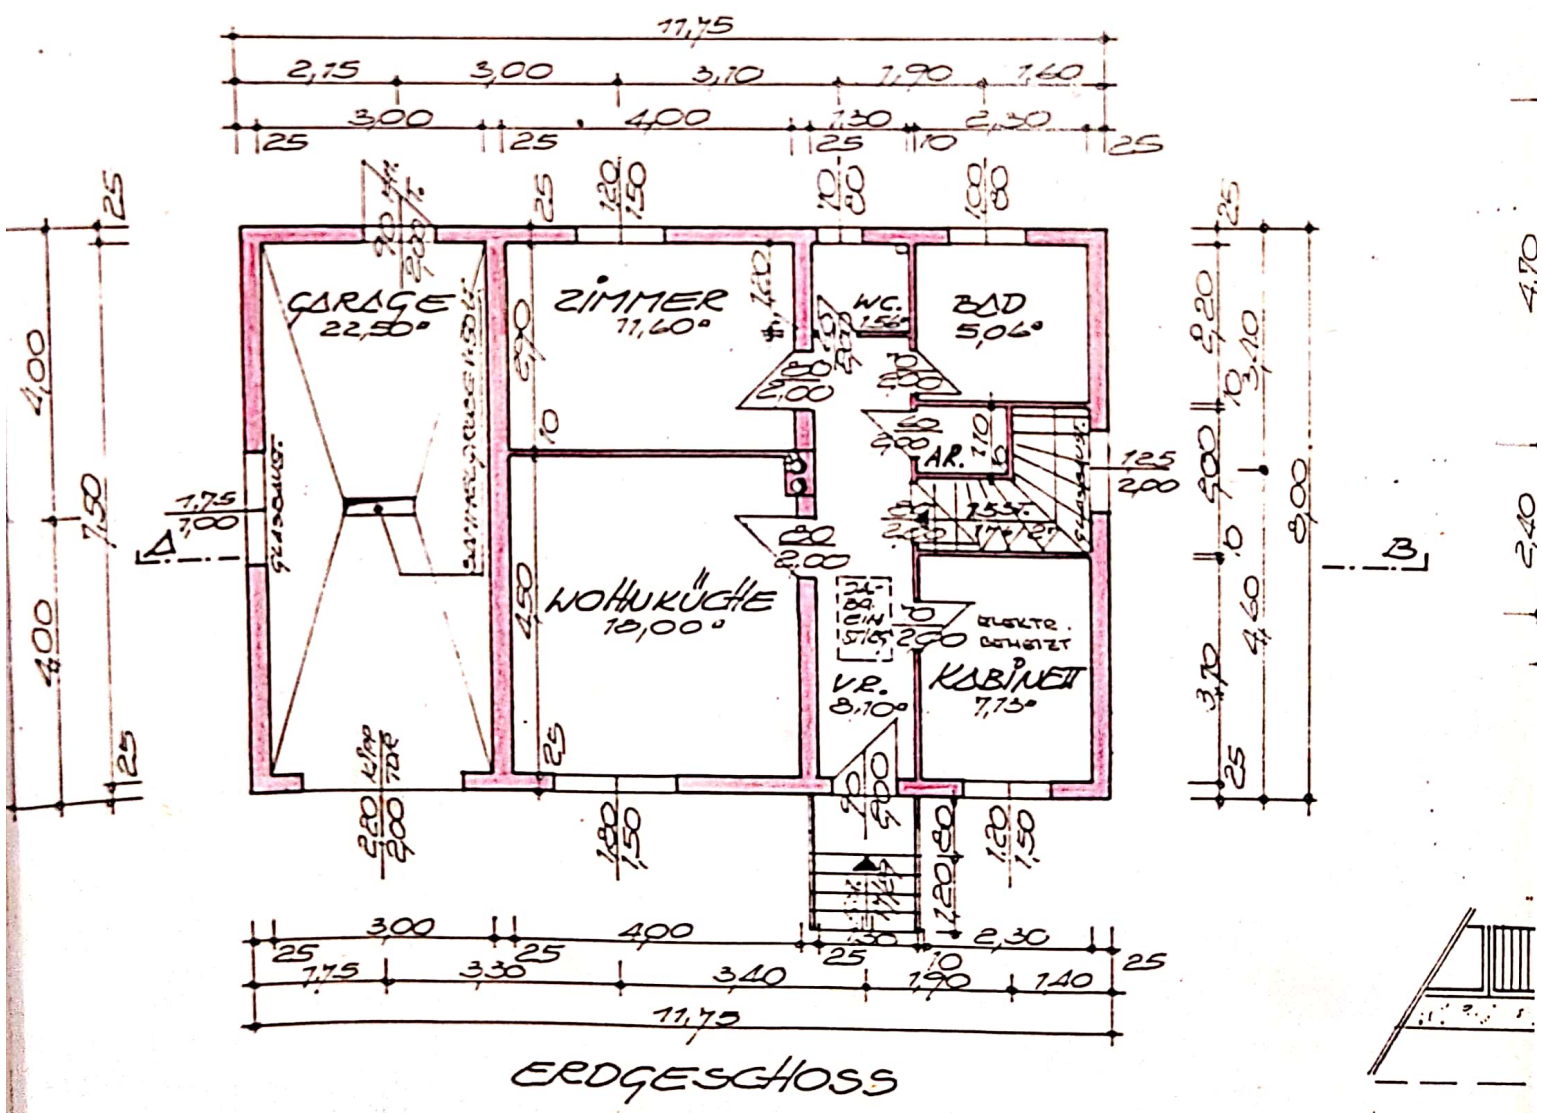


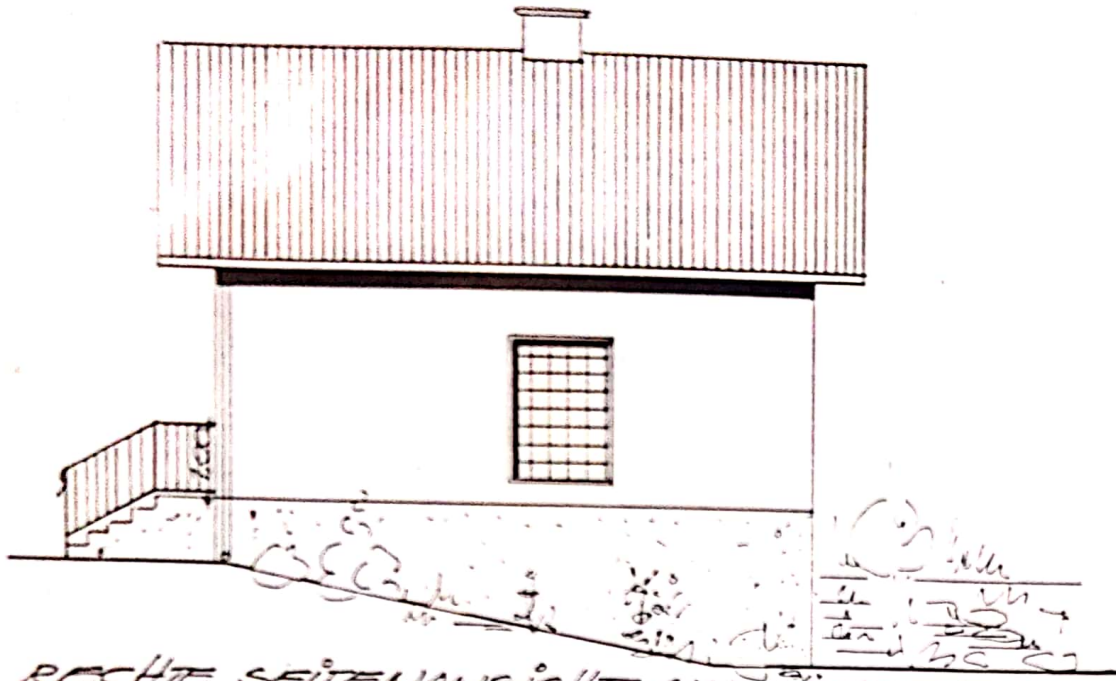

RECHTE SEITENANSICHT (AUERHANGASSE)

- LEGENDE:
- BETON
 - HOLZBLOCK GZ 220
 - HOLZ

STATISTIK:
 GRUNDSTÜCKSFLÄCHE
 VERBAUTE FLÄCHE 74,00 M²

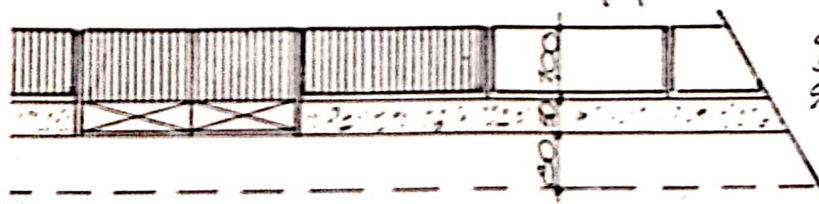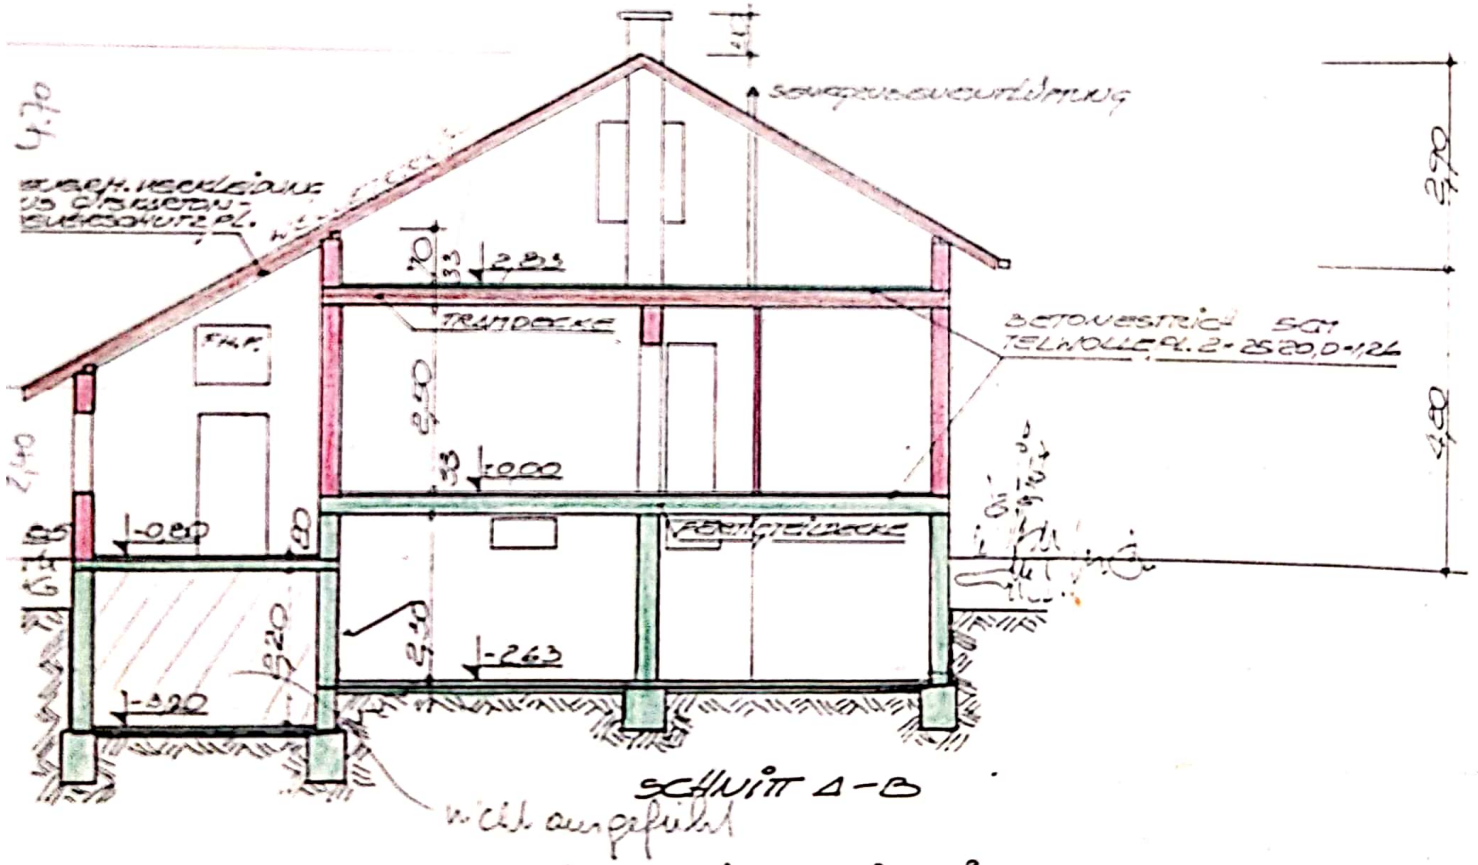

EINFRIEDUNG
 SOCKEL IN BETON GEKRATZT
 GITTER U. TÜR AUS SCHMIEDEEISEN

MASS 18100