
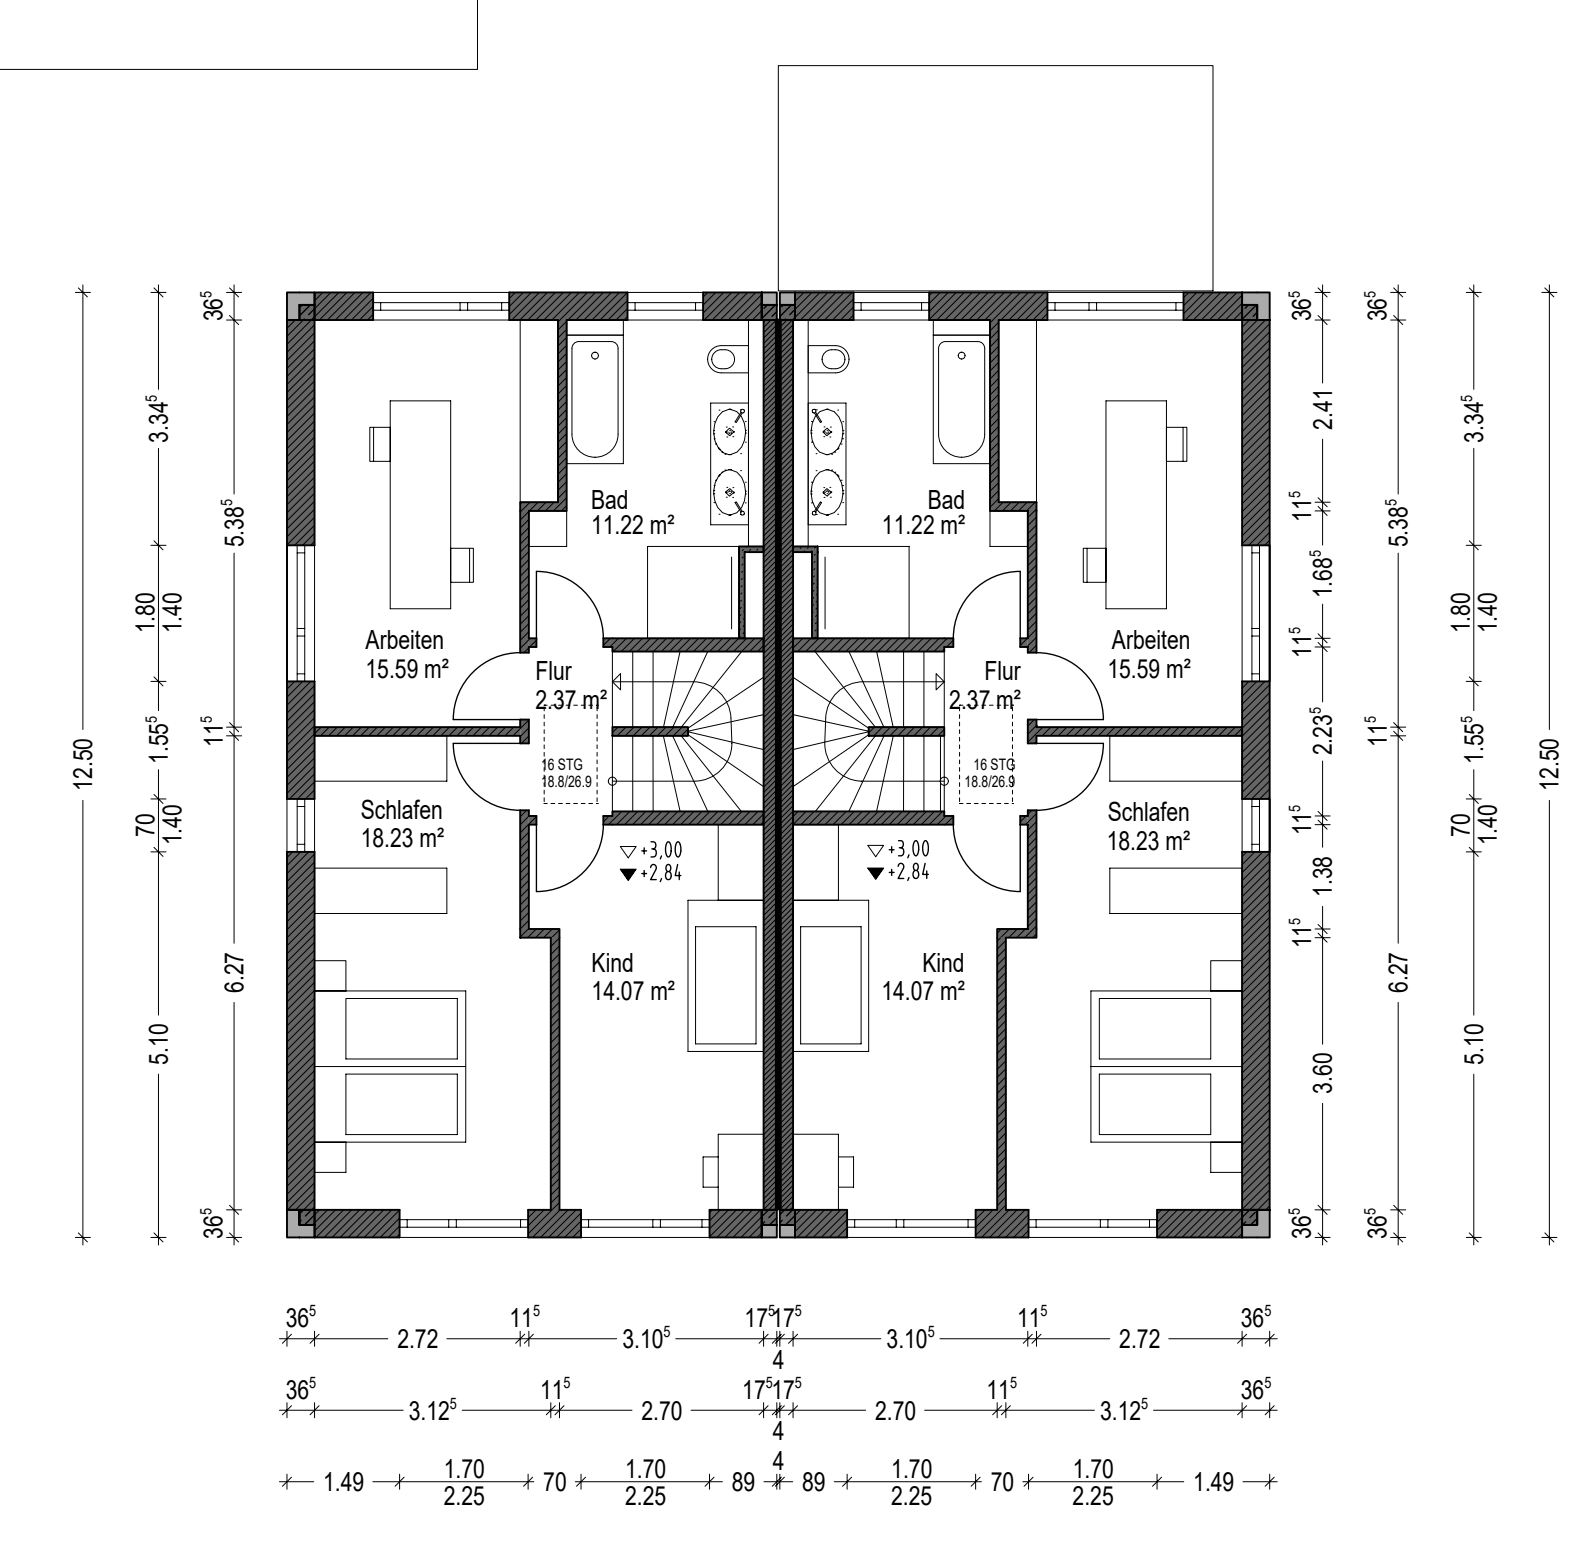
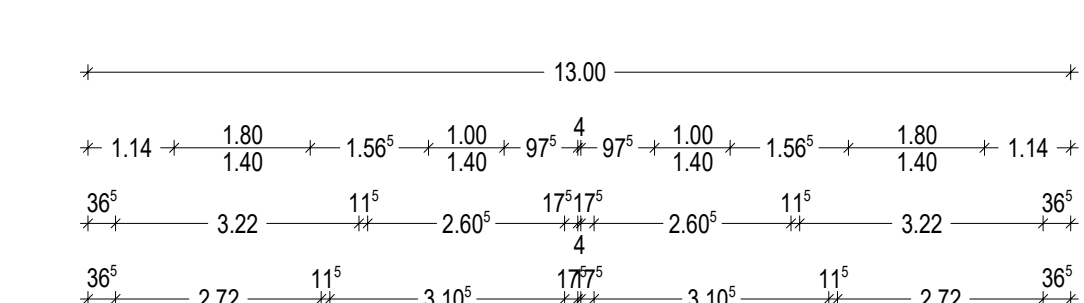
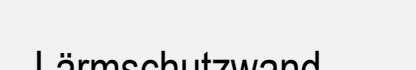
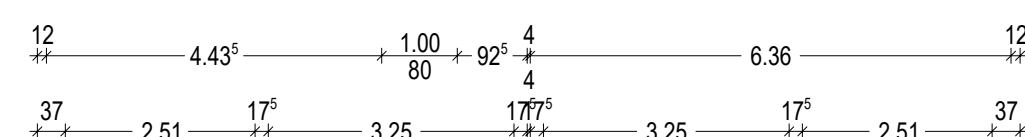


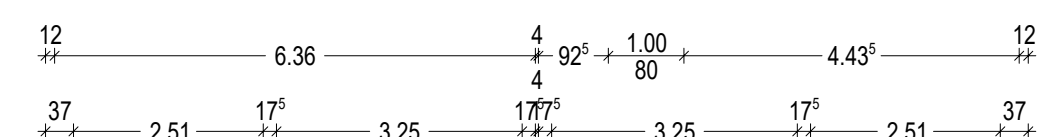

Xaver-Rambold-Straße 4 und
Äußere Neumarkter Straße 23
Mühldorf a. Inn

Neubau von zwei Doppelhäusern mit vier Einzelgaragen

Bauort
Xaver-Rambold-Straße 4 und Äußere Neumarkter Straße 23
84453 Mühldorf a. Inn
Gemarkung Mühldorf a. Inn, Flurnr. 772/35 und 772/60

Bauherr
Blaumoser Bauträger GmbH
Erlenstraße 2a
84453 Mühldorf a. Inn
T 08631 7446
F 08631 15142
blaumoser@t-online.de

Architekten

**BLAUMOSER
ARCHITEKTEN**

Blaumoser Architekten GmbH

Petersbrunner Straße 1b
82319 Starnberg
T 08151 96594-00
F 08151 96594-99
se@blaumoser-architekten.de

Unterschrift 

Flur Nr. 772/34	







Planinhalt

Grundrisse,
Ansichten, Schnitt


Datum	Index
15.05.2025	

Messstab	Dien Nr.
----------	----------

1:100	A-G-g
-------	-------