

Stand:


11.1.1993

Änderung:


Objekt:

Wohnhausumbau und
Anbau Carport

Bauort:

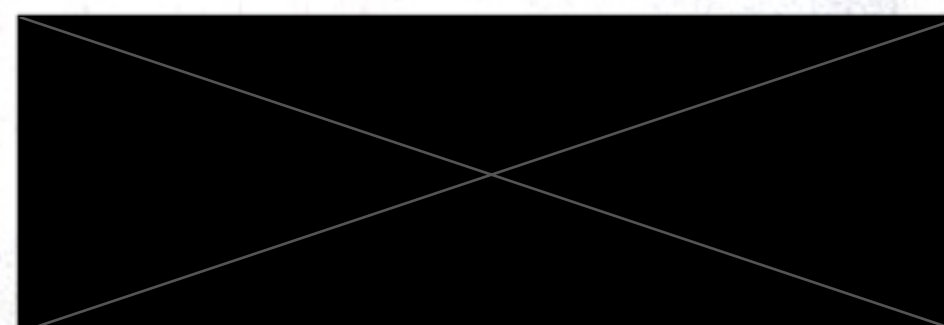

Bauherr:

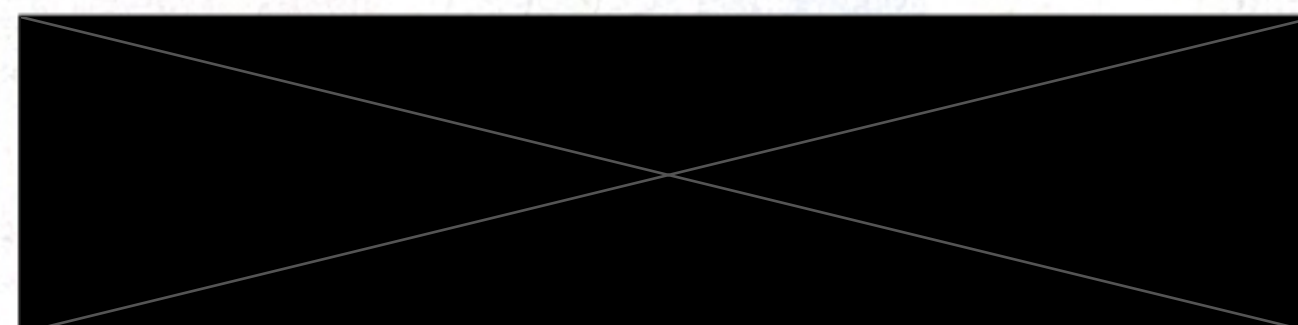

Bauteil:

Erdgeschoss, Dachgeschoss, Querschnitt

Maßstab:

1:50

Zeichn.-Nr.:

1

-----	-----
Bauherr	Architekt



ECKHART WOLTER

ARCHITEKT


Dipl. - Ing.
AKN 6003

Tel. 05154 / 8680


Telefax 05154 / 4213

3258 AERZEN I, Eichenweg 12


Planung Statik Bauleitung Baukostenplanung und -kontrolle

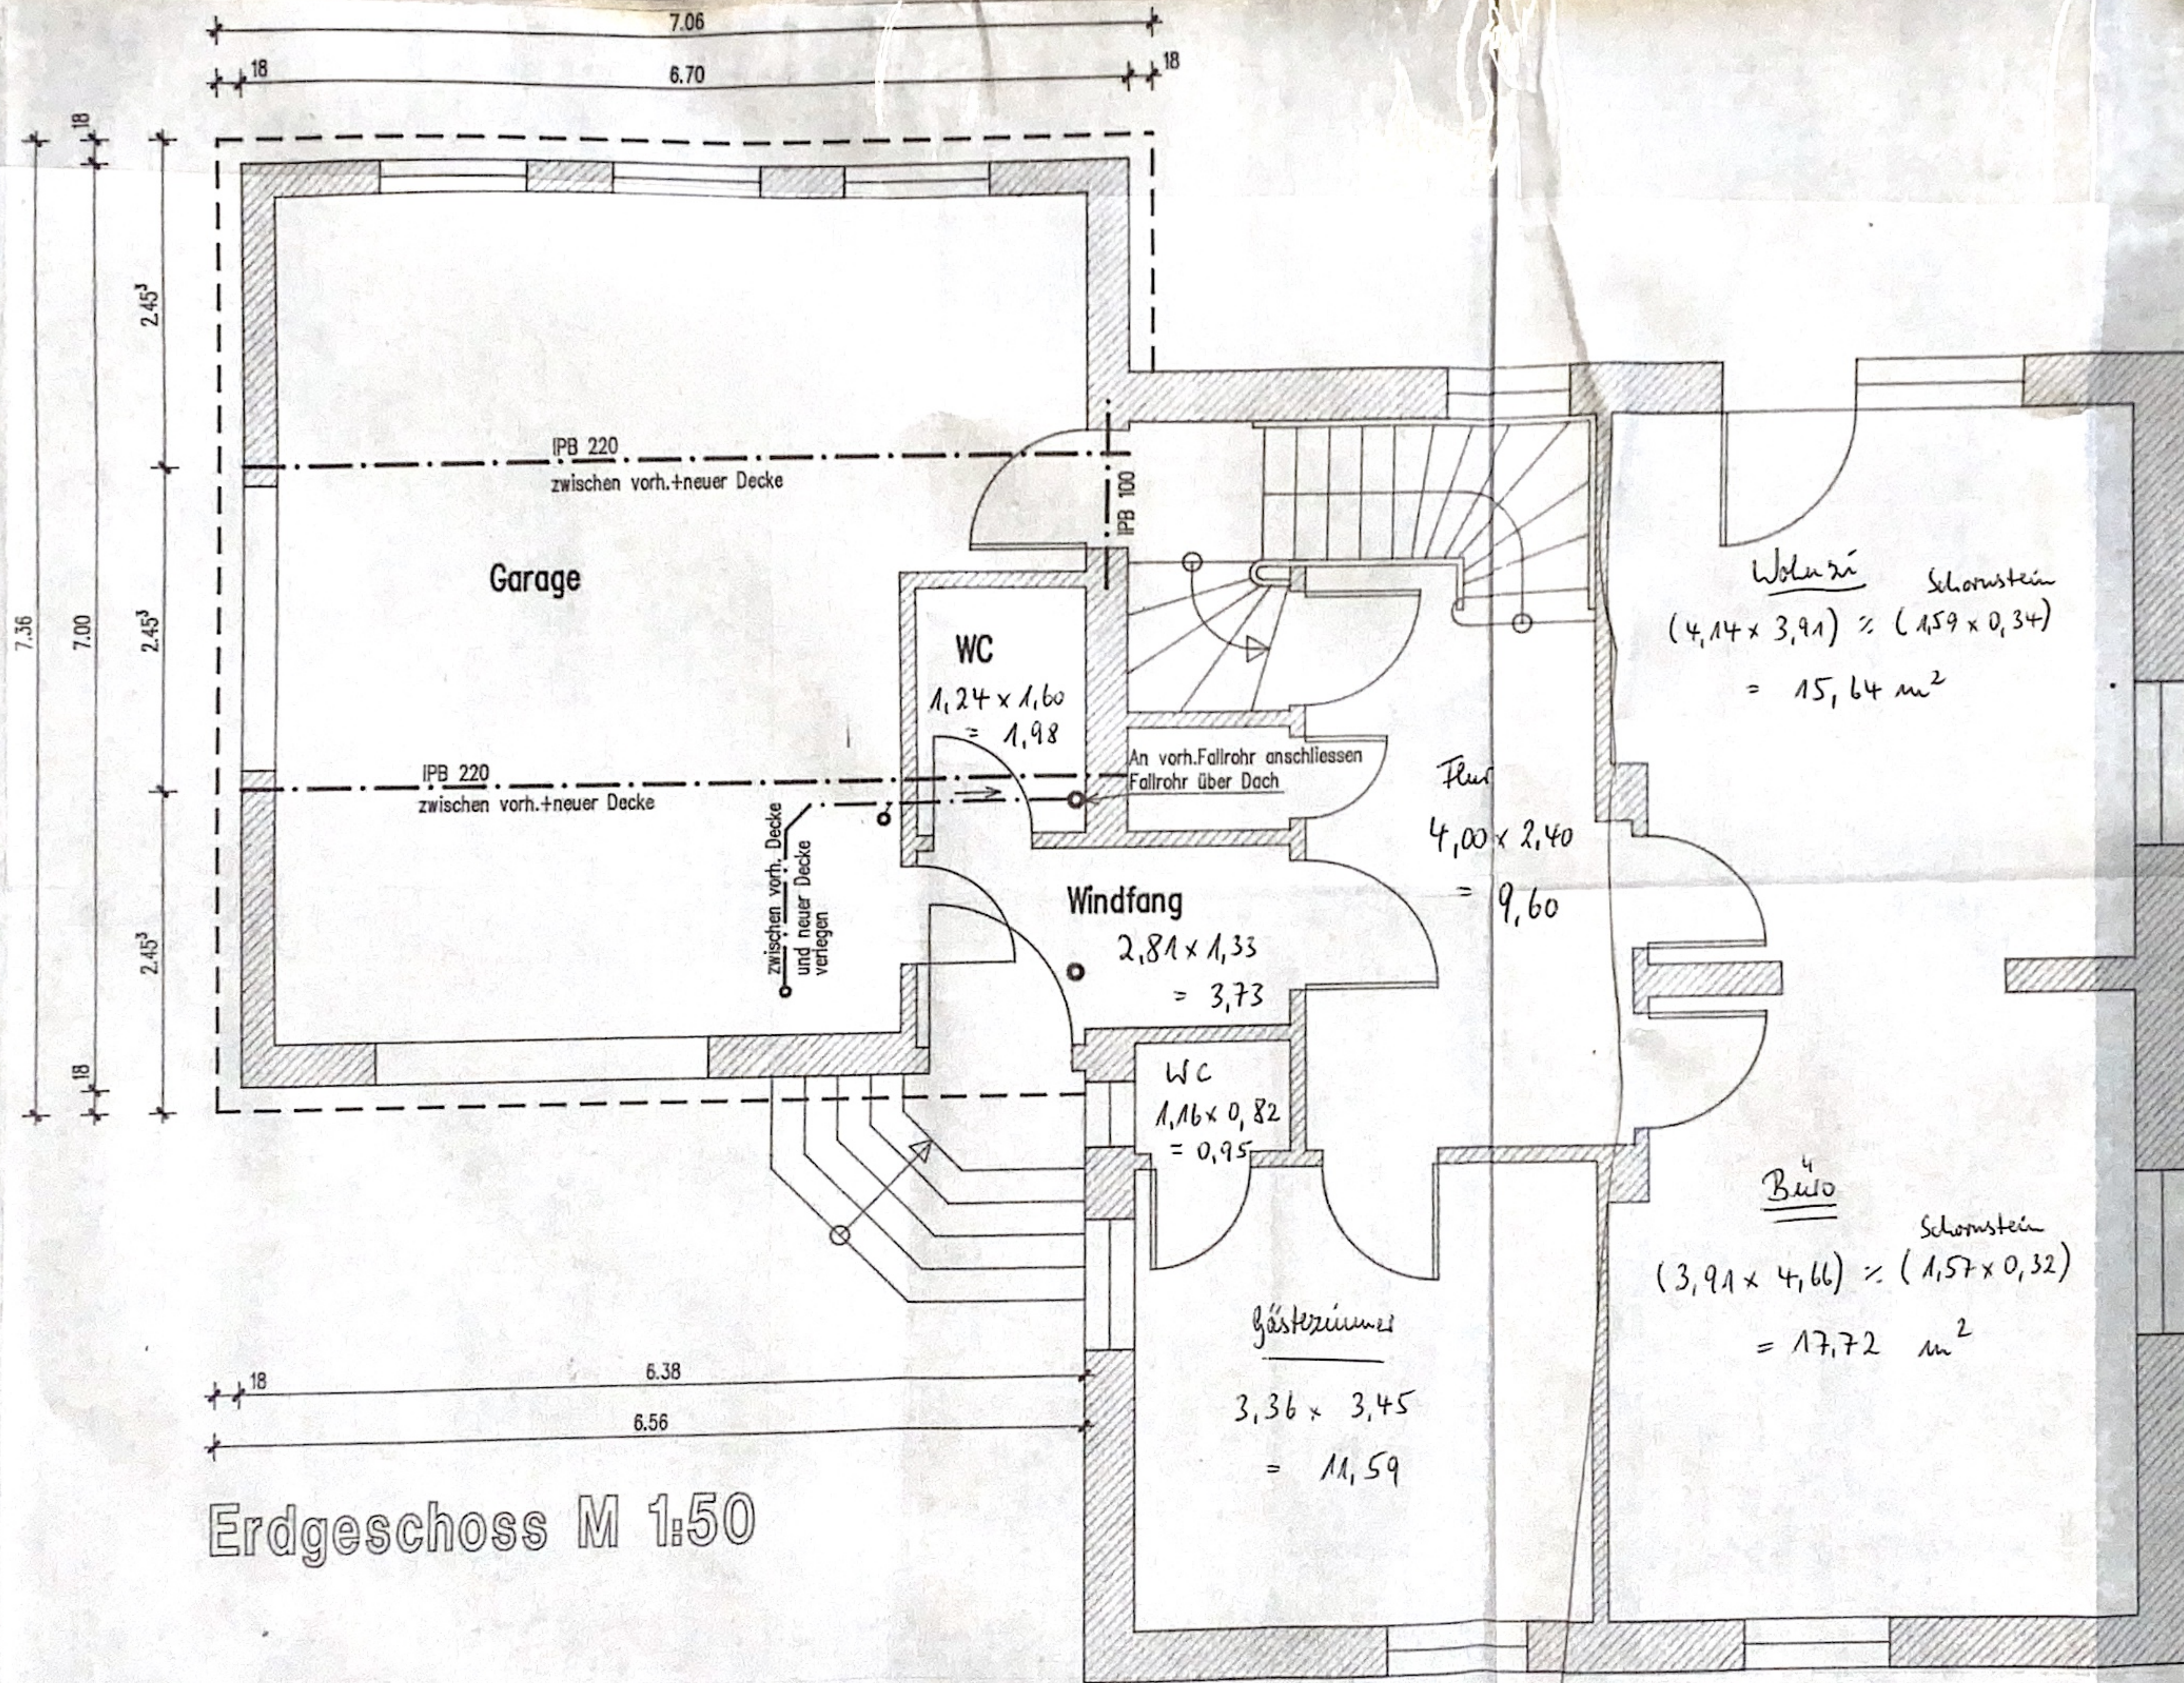

Erdgeschoss M 1:50

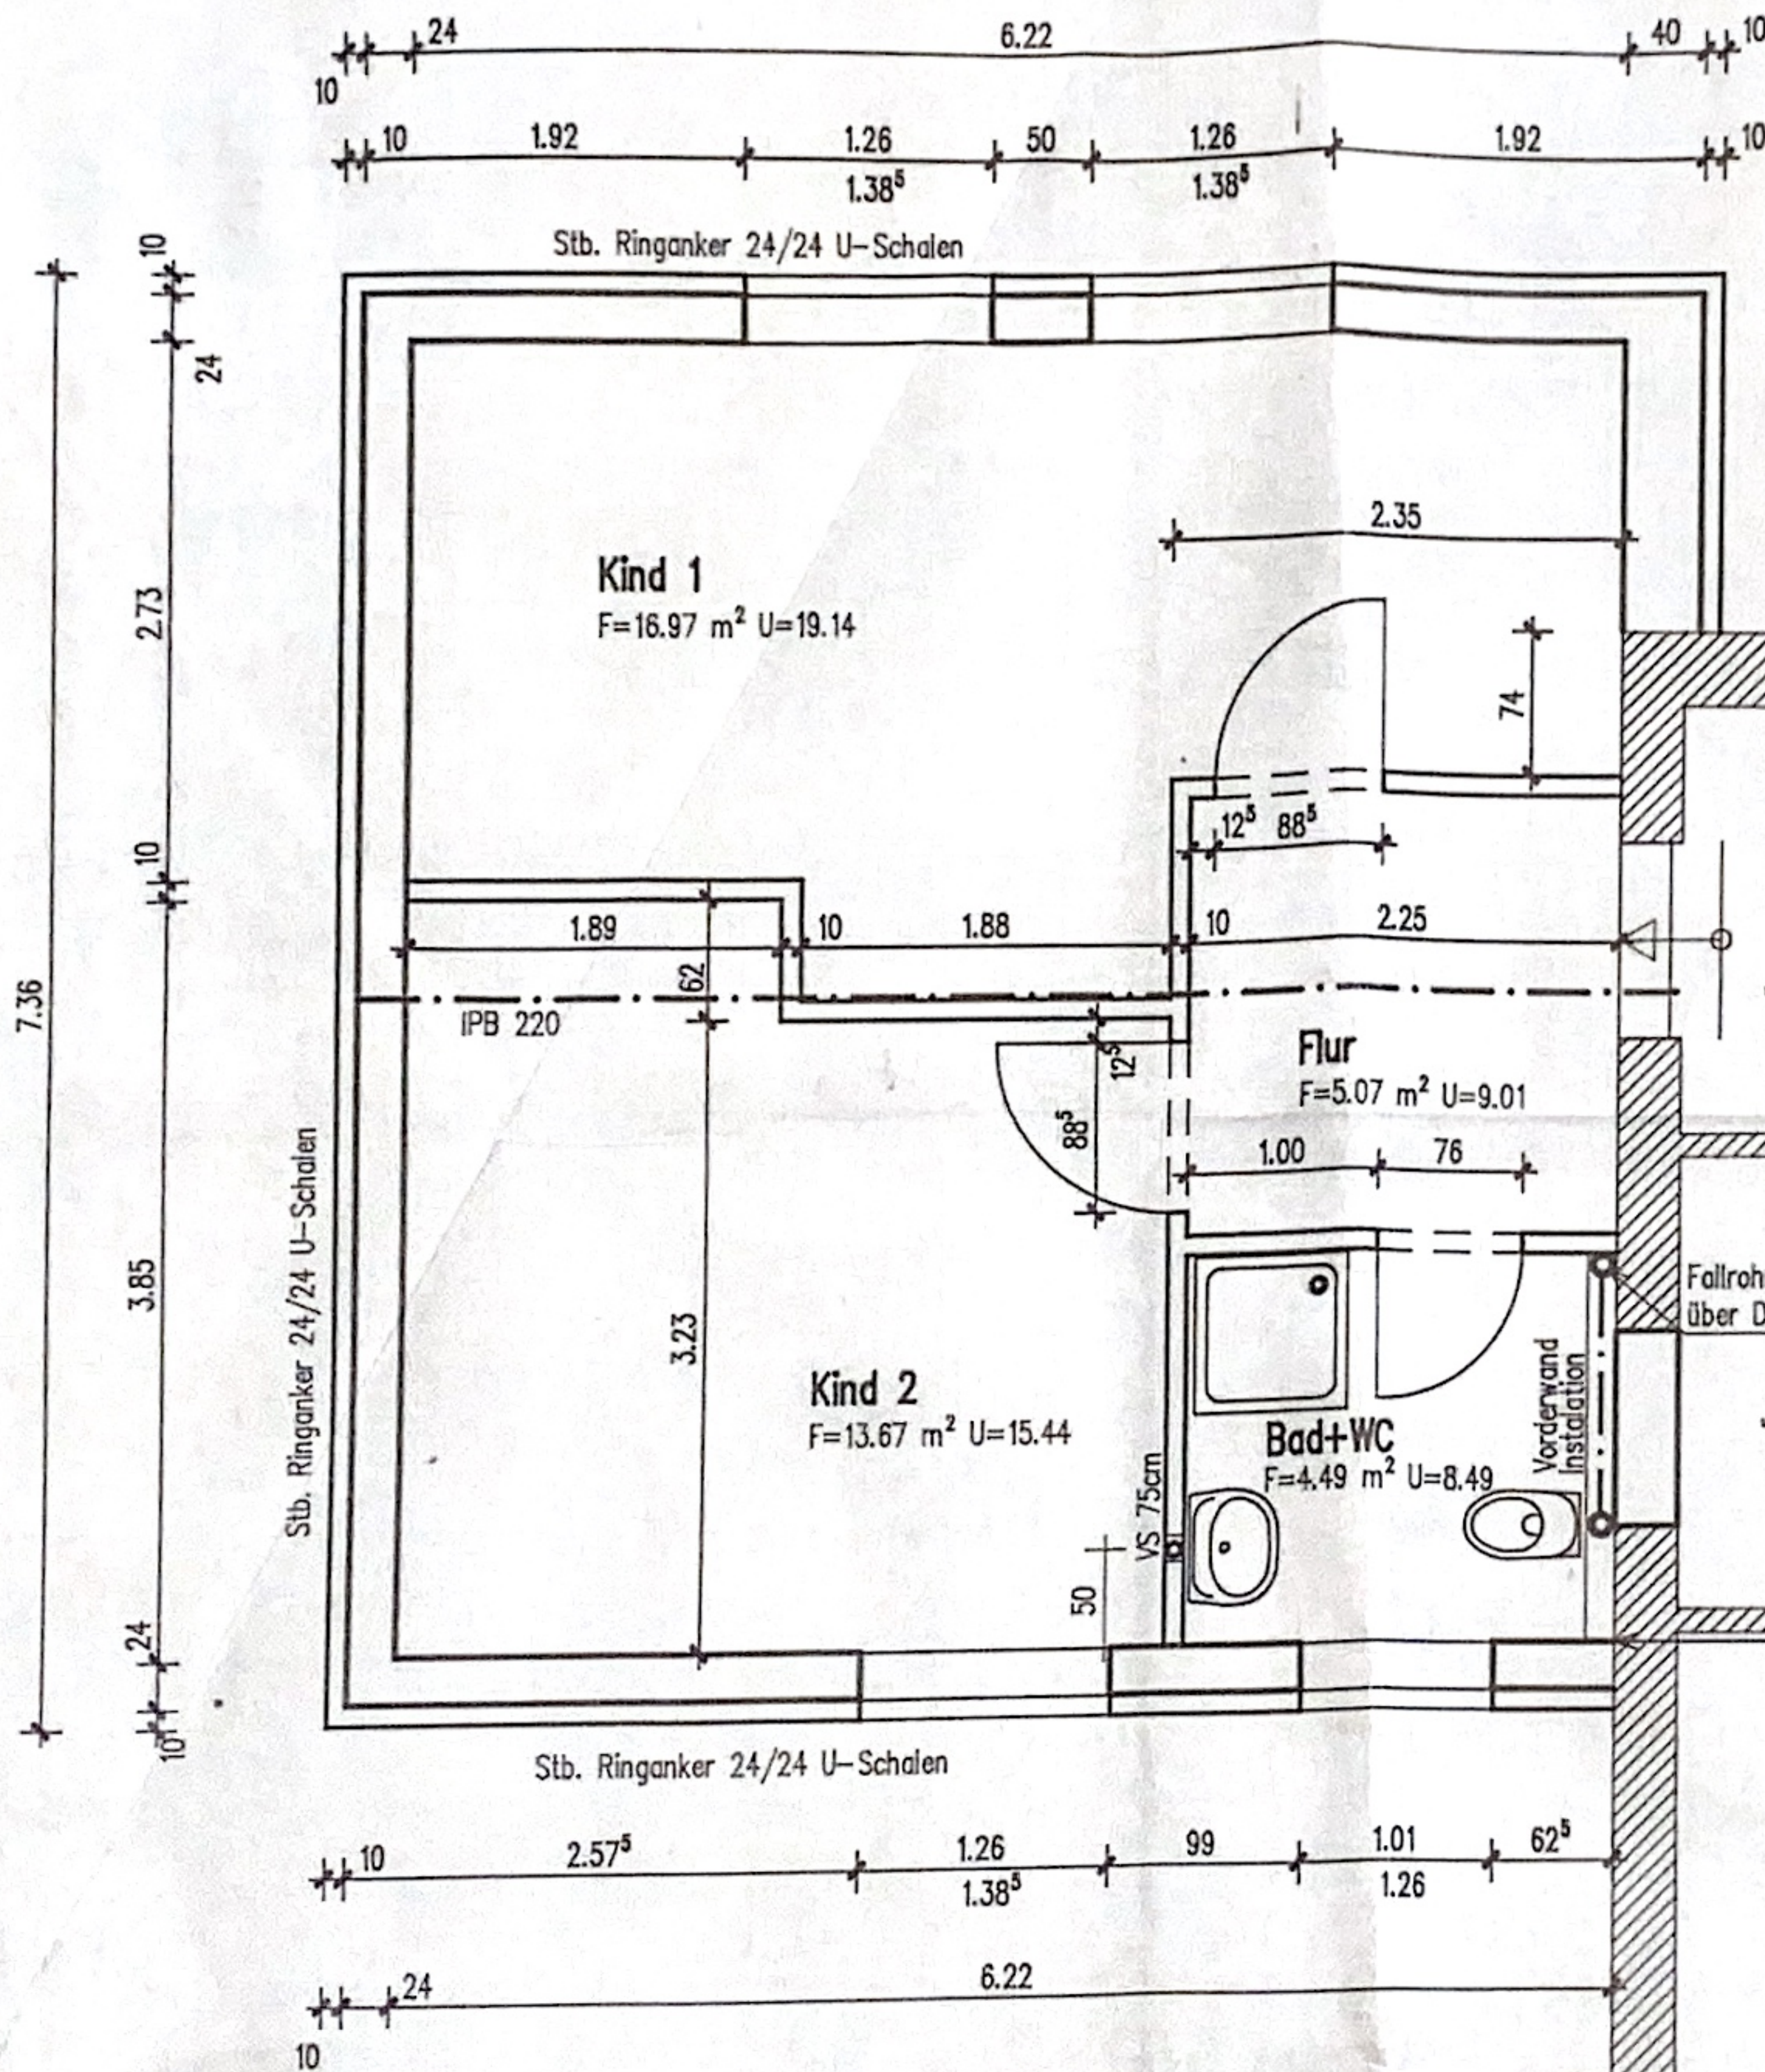

1.Obergeschoss M 1:50

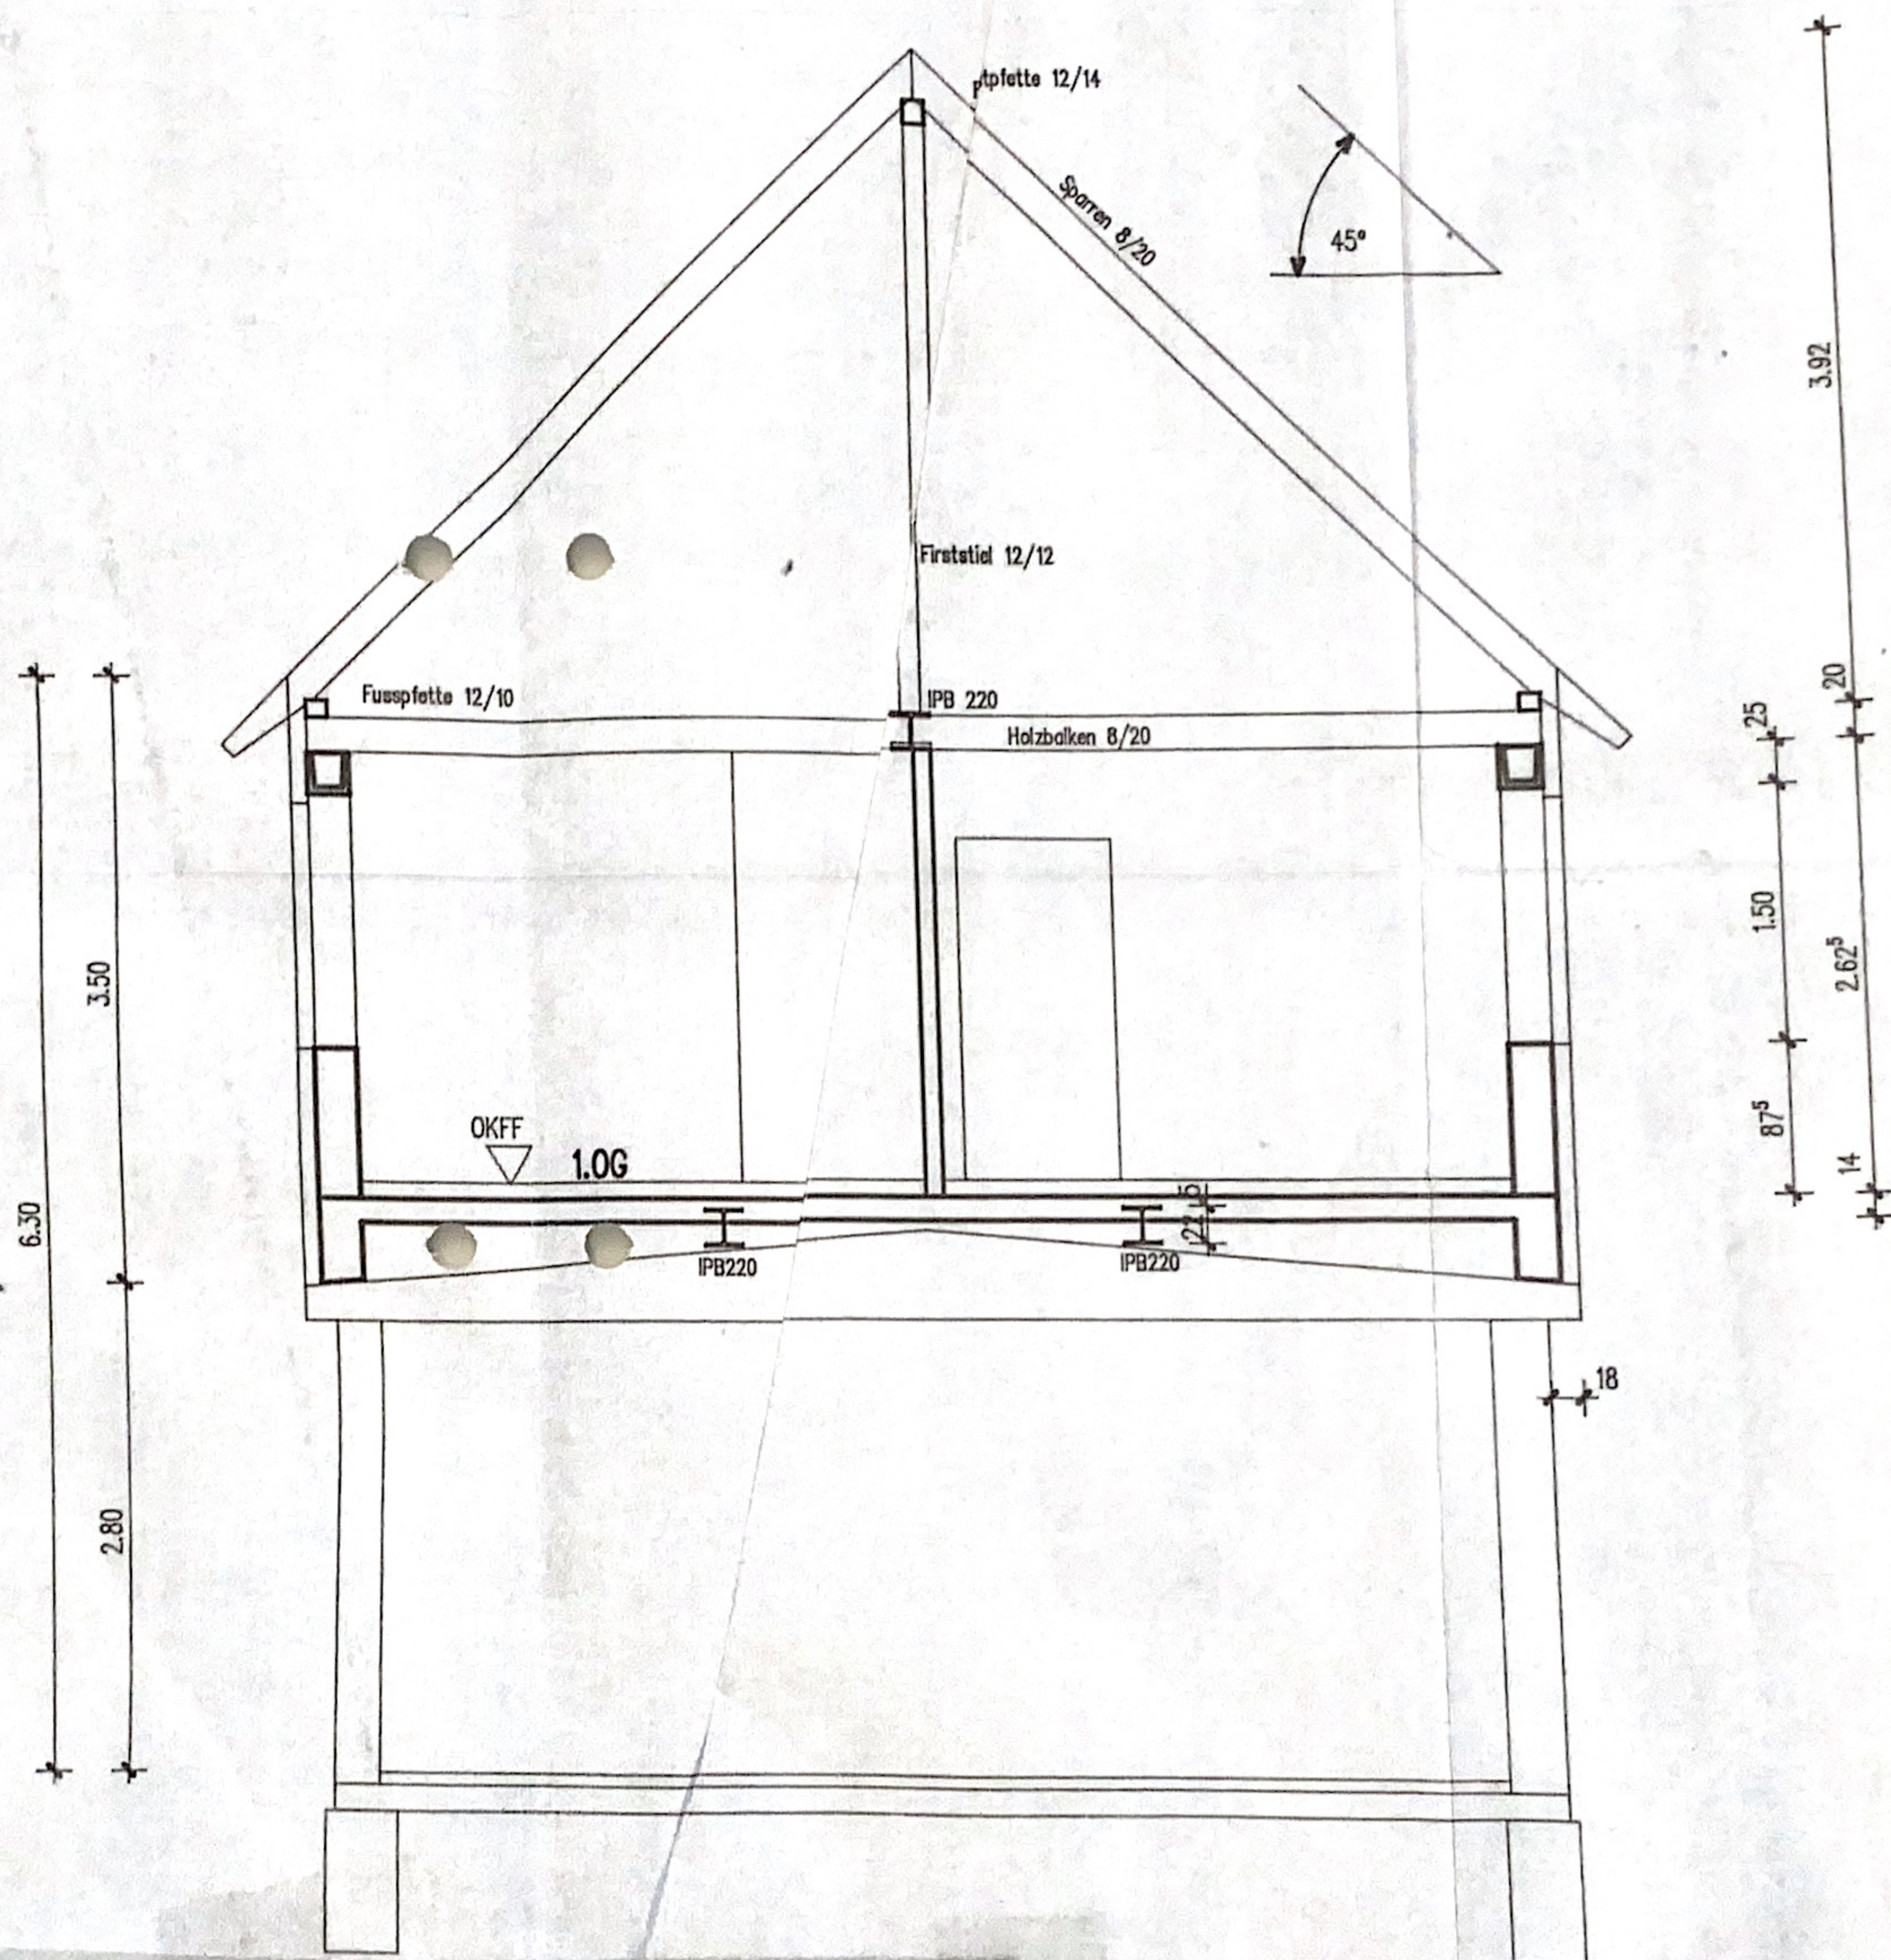

Querschnitt M 1:50