
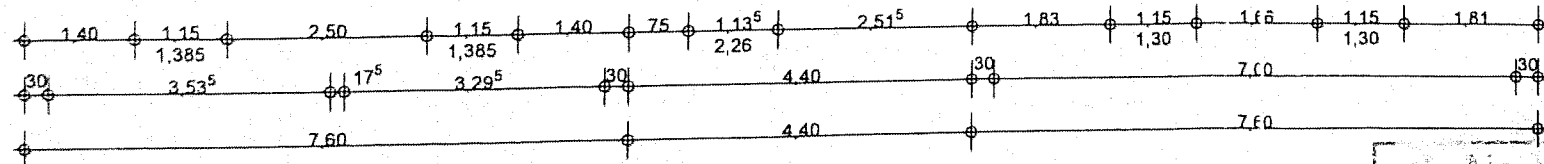
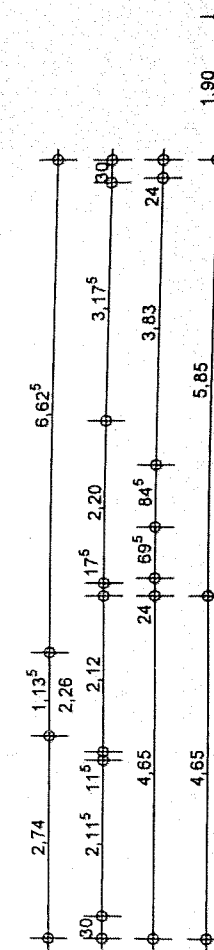
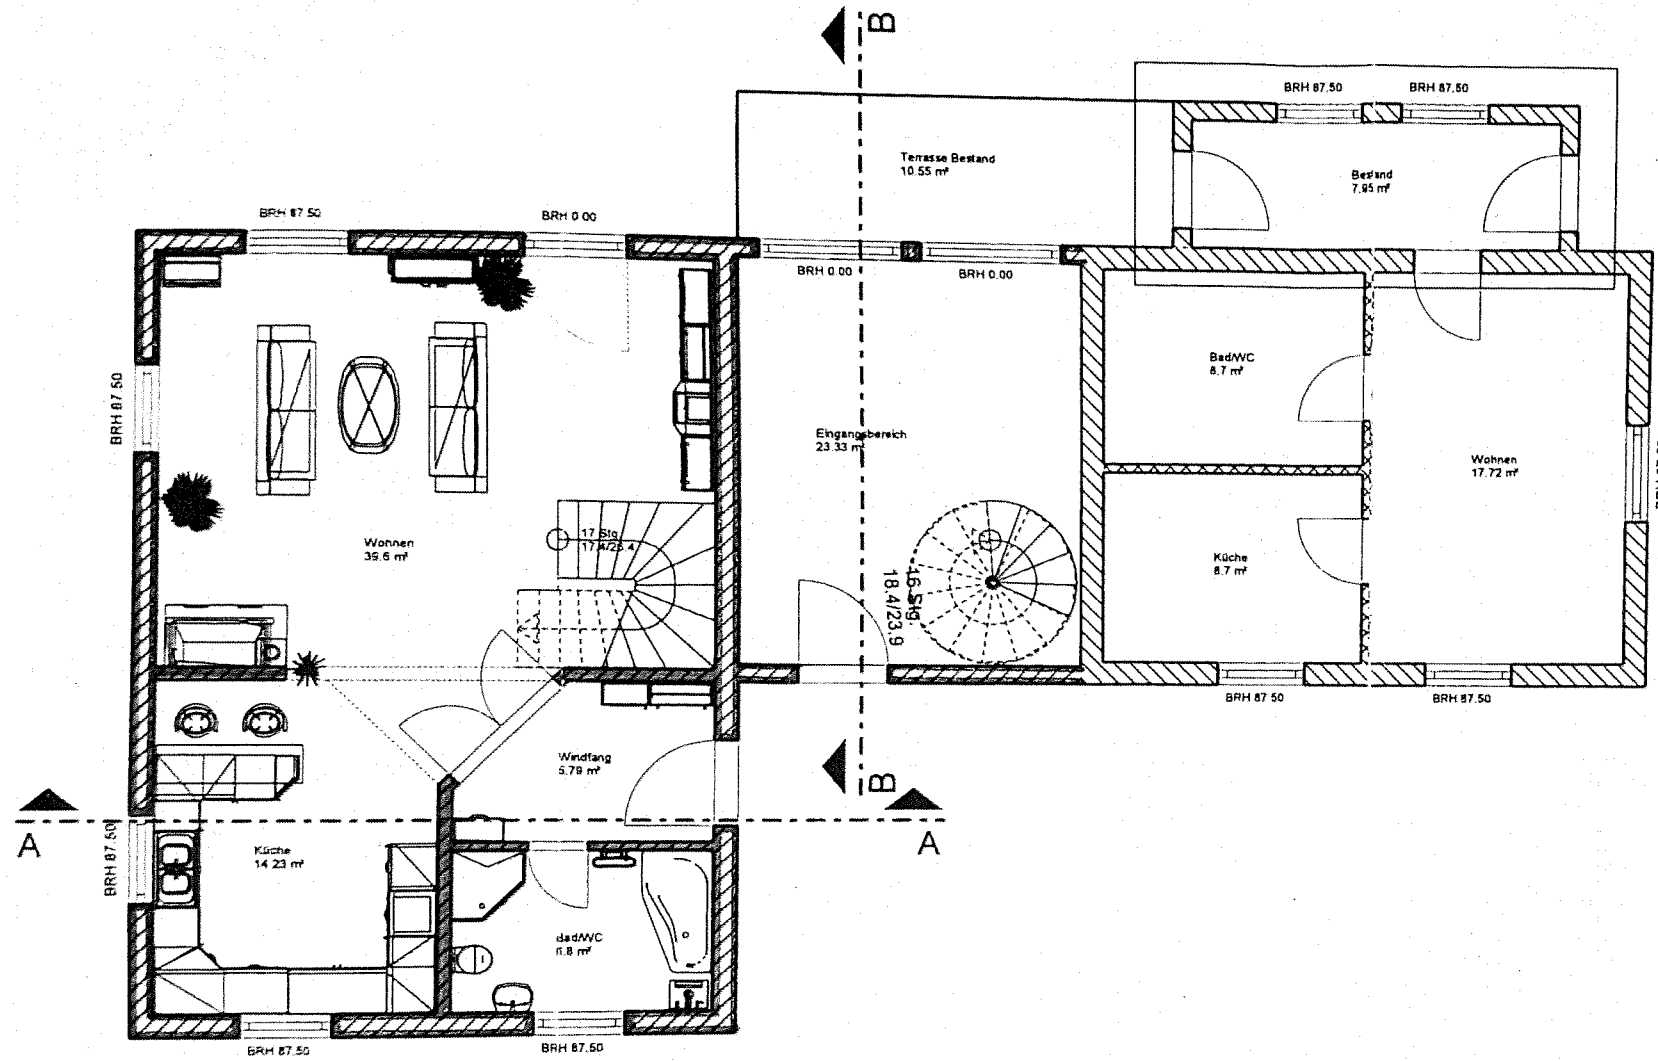


- Neu
- Abriss
- Bestand

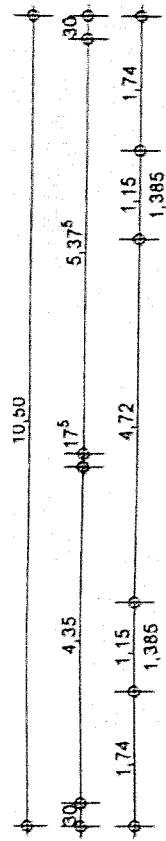

Unterschrift:

Unterschrift:

Genehmigungsplanung 1. Nachtrag

Nachtrag zur
 genehmigt
 Datum: 21. APR. 2005
 Unterschrift: *[Signature]*

Bauteil: Erdgeschoss		Plan-Nr.: 2
Maßstab: 1:100		
Datum: 13.04.2005		

und Baustatik