



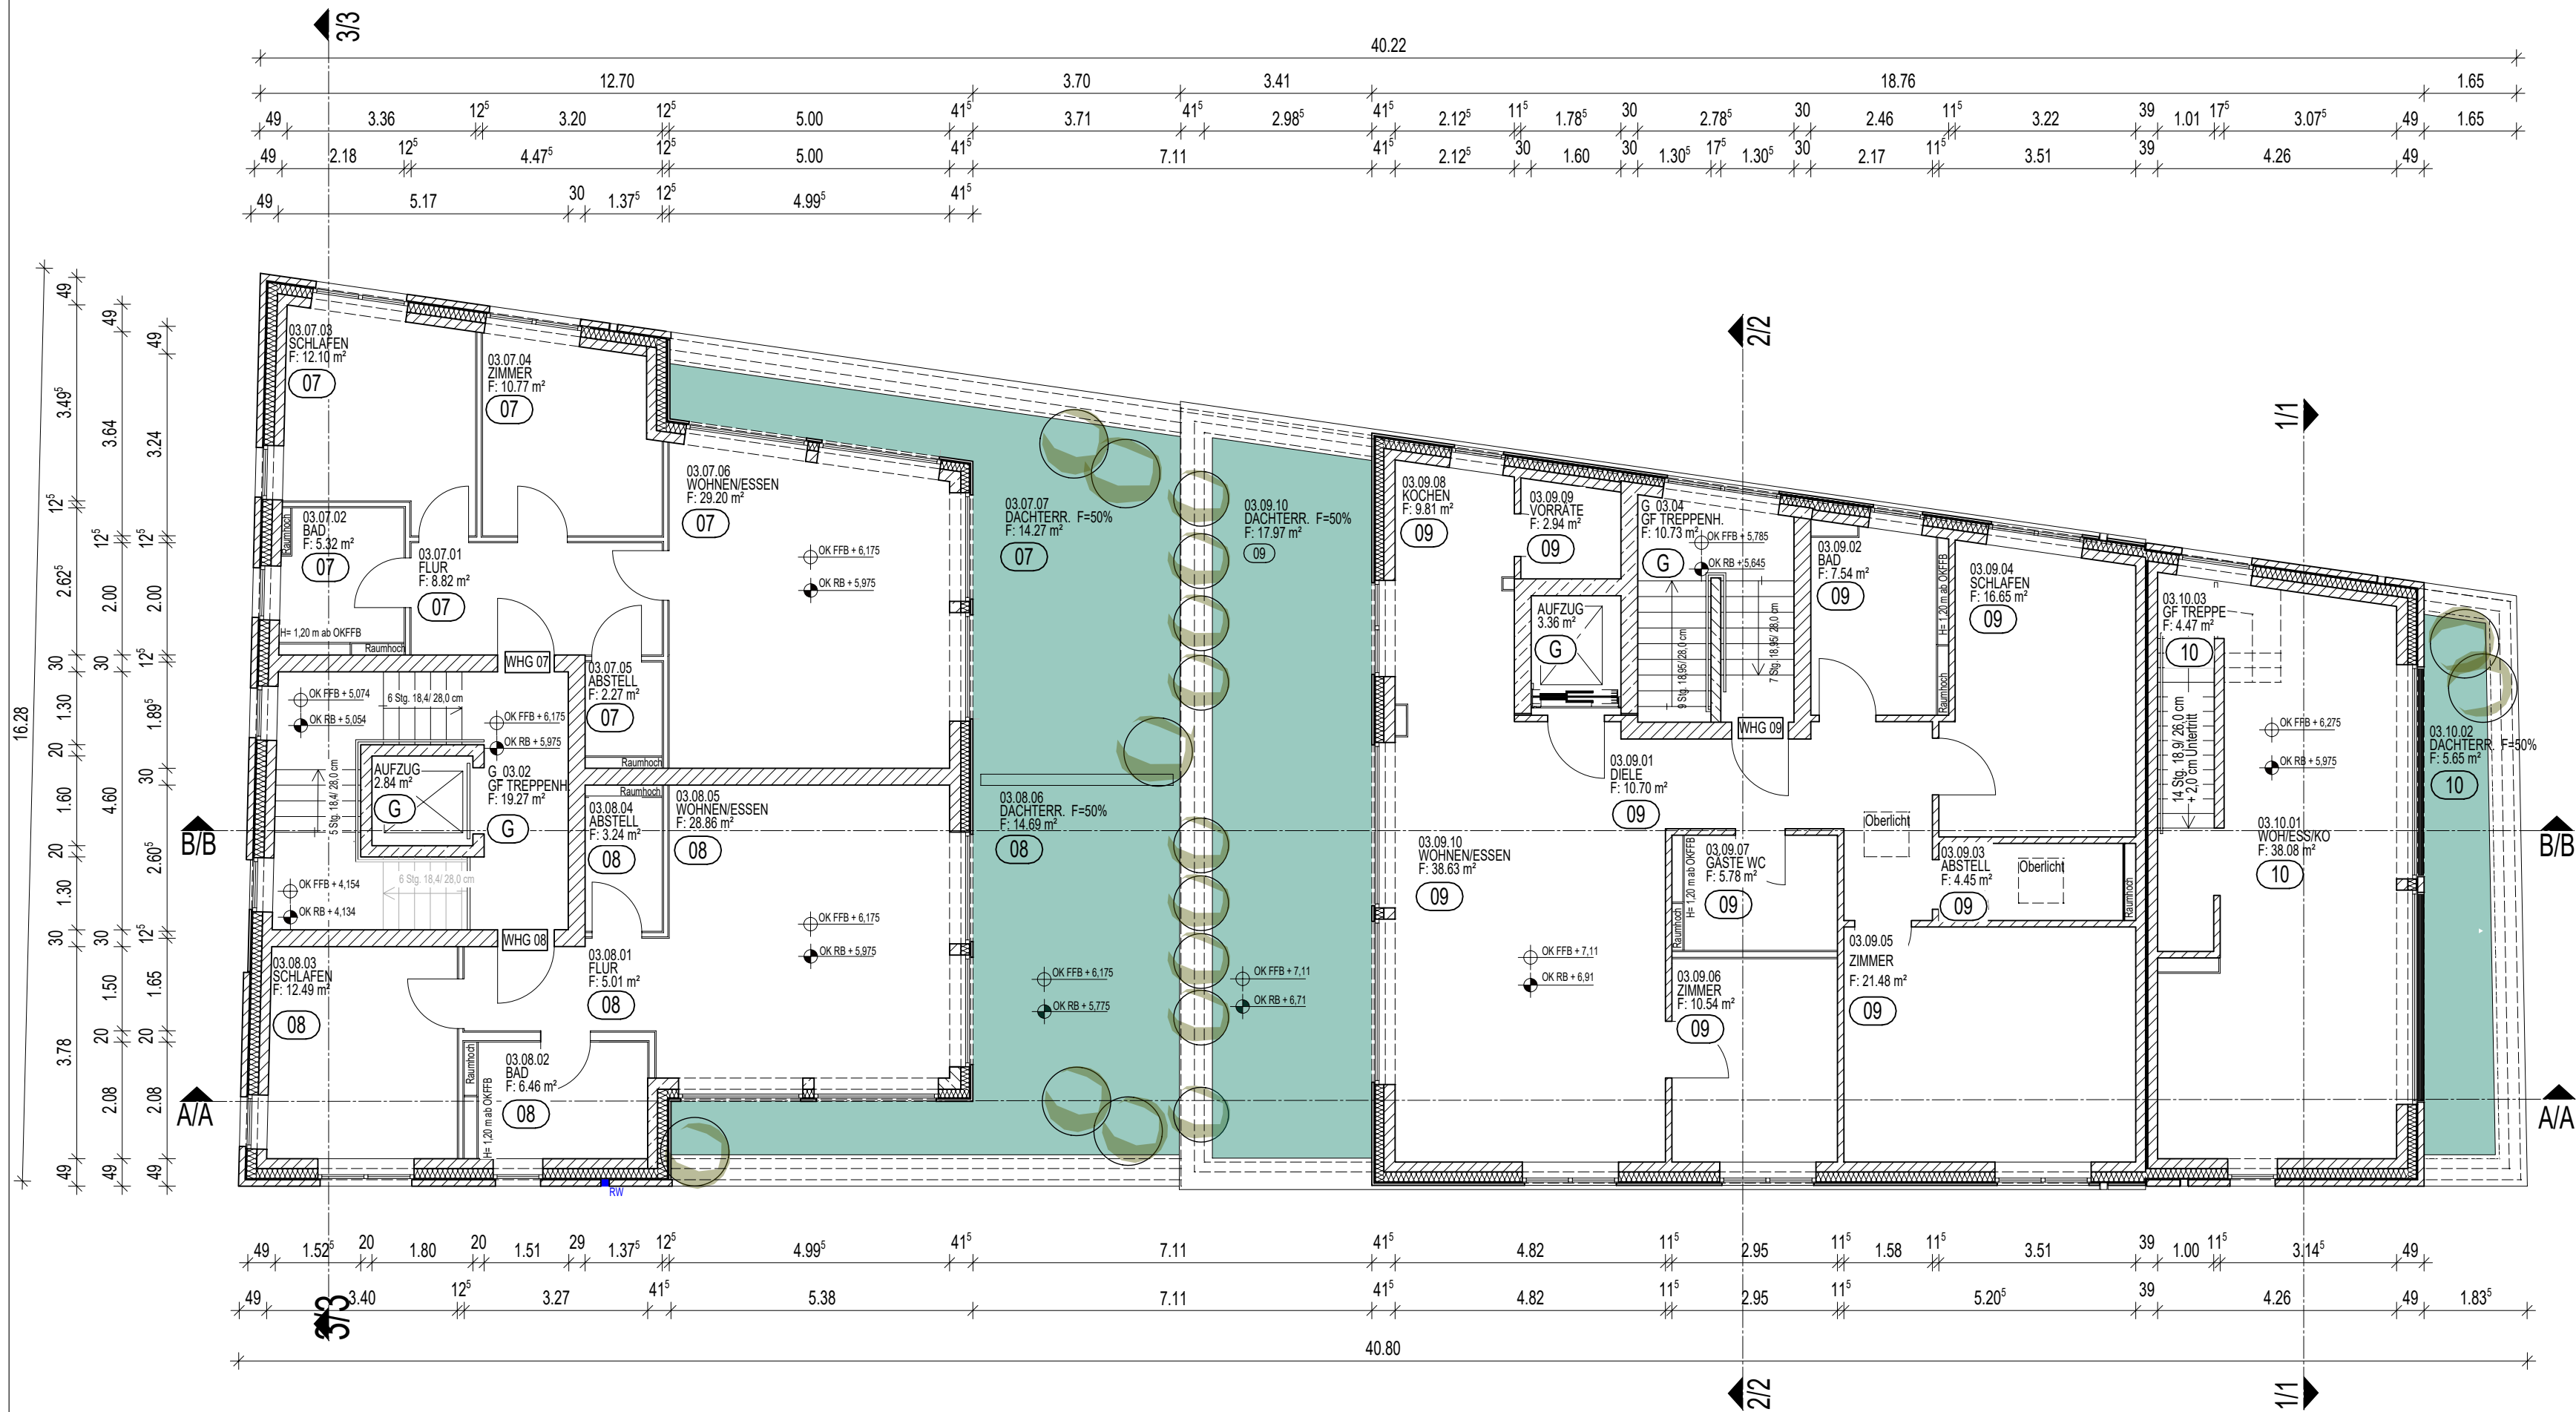

- LEGENDE**
- AUSSENWÄNDE
17,5cm HINTERMAUERWERK (nicht brennbar)
18cm DÄMMUNG (Mineralwolle)
2cm SCHALENFUGE; 11,5cm VERBLENDSTEIN
(Oberflächen min. schwerentflammbar)
 - IN TEILBEREICHEN FASSADENPLATTEN
SCHWER ENTFLAMMBAR
 - TRAGENDE WÄNDE / TRENNWÄNDE
KALKSANDSTEIN-MAUERWERK NACH STATISCHER BERECHNUNG,
HOCHFEUERHEHMEND IM GARAGENGESCHOSS FEUERBESTÄNDIG
 - SONSTIGE INNENWÄNDE: KALKSANDSTEIN-MAUERWERK
 - DECKE ÜBER EG
STAHLBETON, NICHT BRENNBAR
HOCHFEUERHEHMEND, ÜBER GARAGE FEUERBESTÄNDIG
 - TREPPE
STAHLBETON, NICHT BRENNBAR
BELAG FLIESEN, SCHWERENTFLAMMBAR
 - AUFZUG
LIEGT IM NOTWENIGEN TREPPENHAUS LT. LBO KEINE ANFORDERUNG
 - D+S TÜR EN DICH- UND SELBSSCHLIESSEND
FHRD TÜR EN FEUERHEHMEND + RAUCHDICHT
- ALLE VERBINDLICHEN ANGABEN ZUM BRANDSCHUTZ LAUT
BRANDSCHUTZNACHWEIS DES ING. BÜROS BOROWSKI + PARTNER !

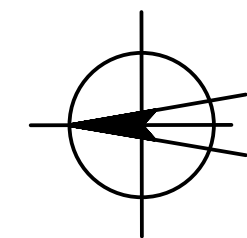

ARCHITEKTEN
GIESE+HANKE
Nordstr. 22, 24340 Eckernförde
Telefon 04351-6062
Fax 04351-60133

Wohnfläche Räume Berechnung nach WoFl. Verordnung			
WHG 07			
03.07.01	FLUR	8.82 m²	
03.07.02	BAD	5.32 m²	
03.07.03	SCHLAFEN	12.10 m²	
03.07.04	ZIMMER	10.77 m²	
03.07.05	ABSTELL	2.27 m²	
03.07.06	WOHNEN/ESSEN	29.20 m²	
03.07.07	DACHTERR. F=50%	14.27 m²	82.74 m²
WHG 08			
03.08.01	FLUR	5.01 m²	
03.08.02	BAD	6.46 m²	
03.08.03	SCHLAFEN	12.48 m²	
03.08.04	ABSTELL	3.24 m²	
03.08.05	WOHNEN/ESSEN	28.86 m²	
03.08.06	DACHTERR. F=50%	14.69 m²	70.75 m²

WHG 09			
03.09.01	DIELE	10.70 m²	
03.09.02	BAD	7.54 m²	
03.09.03	ABSTELL	4.45 m²	
03.09.04	SCHLAFEN	16.65 m²	
03.09.05	ZIMMER	21.48 m²	
03.09.06	ZIMMER	10.54 m²	
03.09.07	GÄSTE WC	5.78 m²	
03.09.08	KOCHEN	9.81 m²	
03.09.09	VORRÄTE	2.94 m²	
03.09.10	DACHTERR. F=50%	17.96 m²	
03.09.10	WOHNEN/ESSEN	38.63 m²	146.48 m²
WHG 10			
03.10.01	WOH/ESS/KO	38.08 m²	
03.10.02	DACHTERR. F=50%	5.65 m²	43.73 m²

Grundfläche Räume Berechnung nach DIN 277			
VERKEHRS- UND NEBENFLÄCHEN			
G_03.01	AUFZUG	2.84 m²	
G_03.02	GF TREPPENH.	19.26 m²	
G_03.03	AUFZUG	3.36 m²	
G_03.04	GF TREPPENH.	10.73 m²	36.19 m²

BAUVORHABEN
NEUBAU VON 9 EIGENTUMSWOHNUNGEN
UND STADTHAUS
JUNGFERNSTIEG III, 24340 ECKERNFÖRDE
BAUHERR
CARLSHÖHE BAUTRÄGER GMBH & CO. KG
VOGELSANG 1, 24351 DAMP

ZEICHNUNG
ABGESCHLOSSENHEIT
GRUNDRISS STAFFELGESCHOSS

M: 1: 100
DAT. 30.03.2023
GEZ: SKB

PRJ.NR. 21-07

NR.
4

IND.