


ANDERUNGEN :	INDEX
25.11.2019 Treppenhaus	A
29.11.2019 Schnitt B-B, Wand Treppenhaus	B
24.04.2020 WDd-Maßnahmen Treppenhaus	C
13.05.2022 Bauherrenwechsel	D
14.06.2022 Mieterkeller DG/ Fahrräder	E
26.09.2022 Flankendämmung	F
16.11.2022 Stützenfundamente Balkone	G
12.12.2022 Abgasschornstein, Wand im THS	H
20.12.2022 Ausführung nur für Haus 19-22	i
02.05.2023 Müllhaus entfällt	j
25.05.2023 Fundamente Balkon, UZ nach Bestand, Wegfall Wände n. Bestand	K

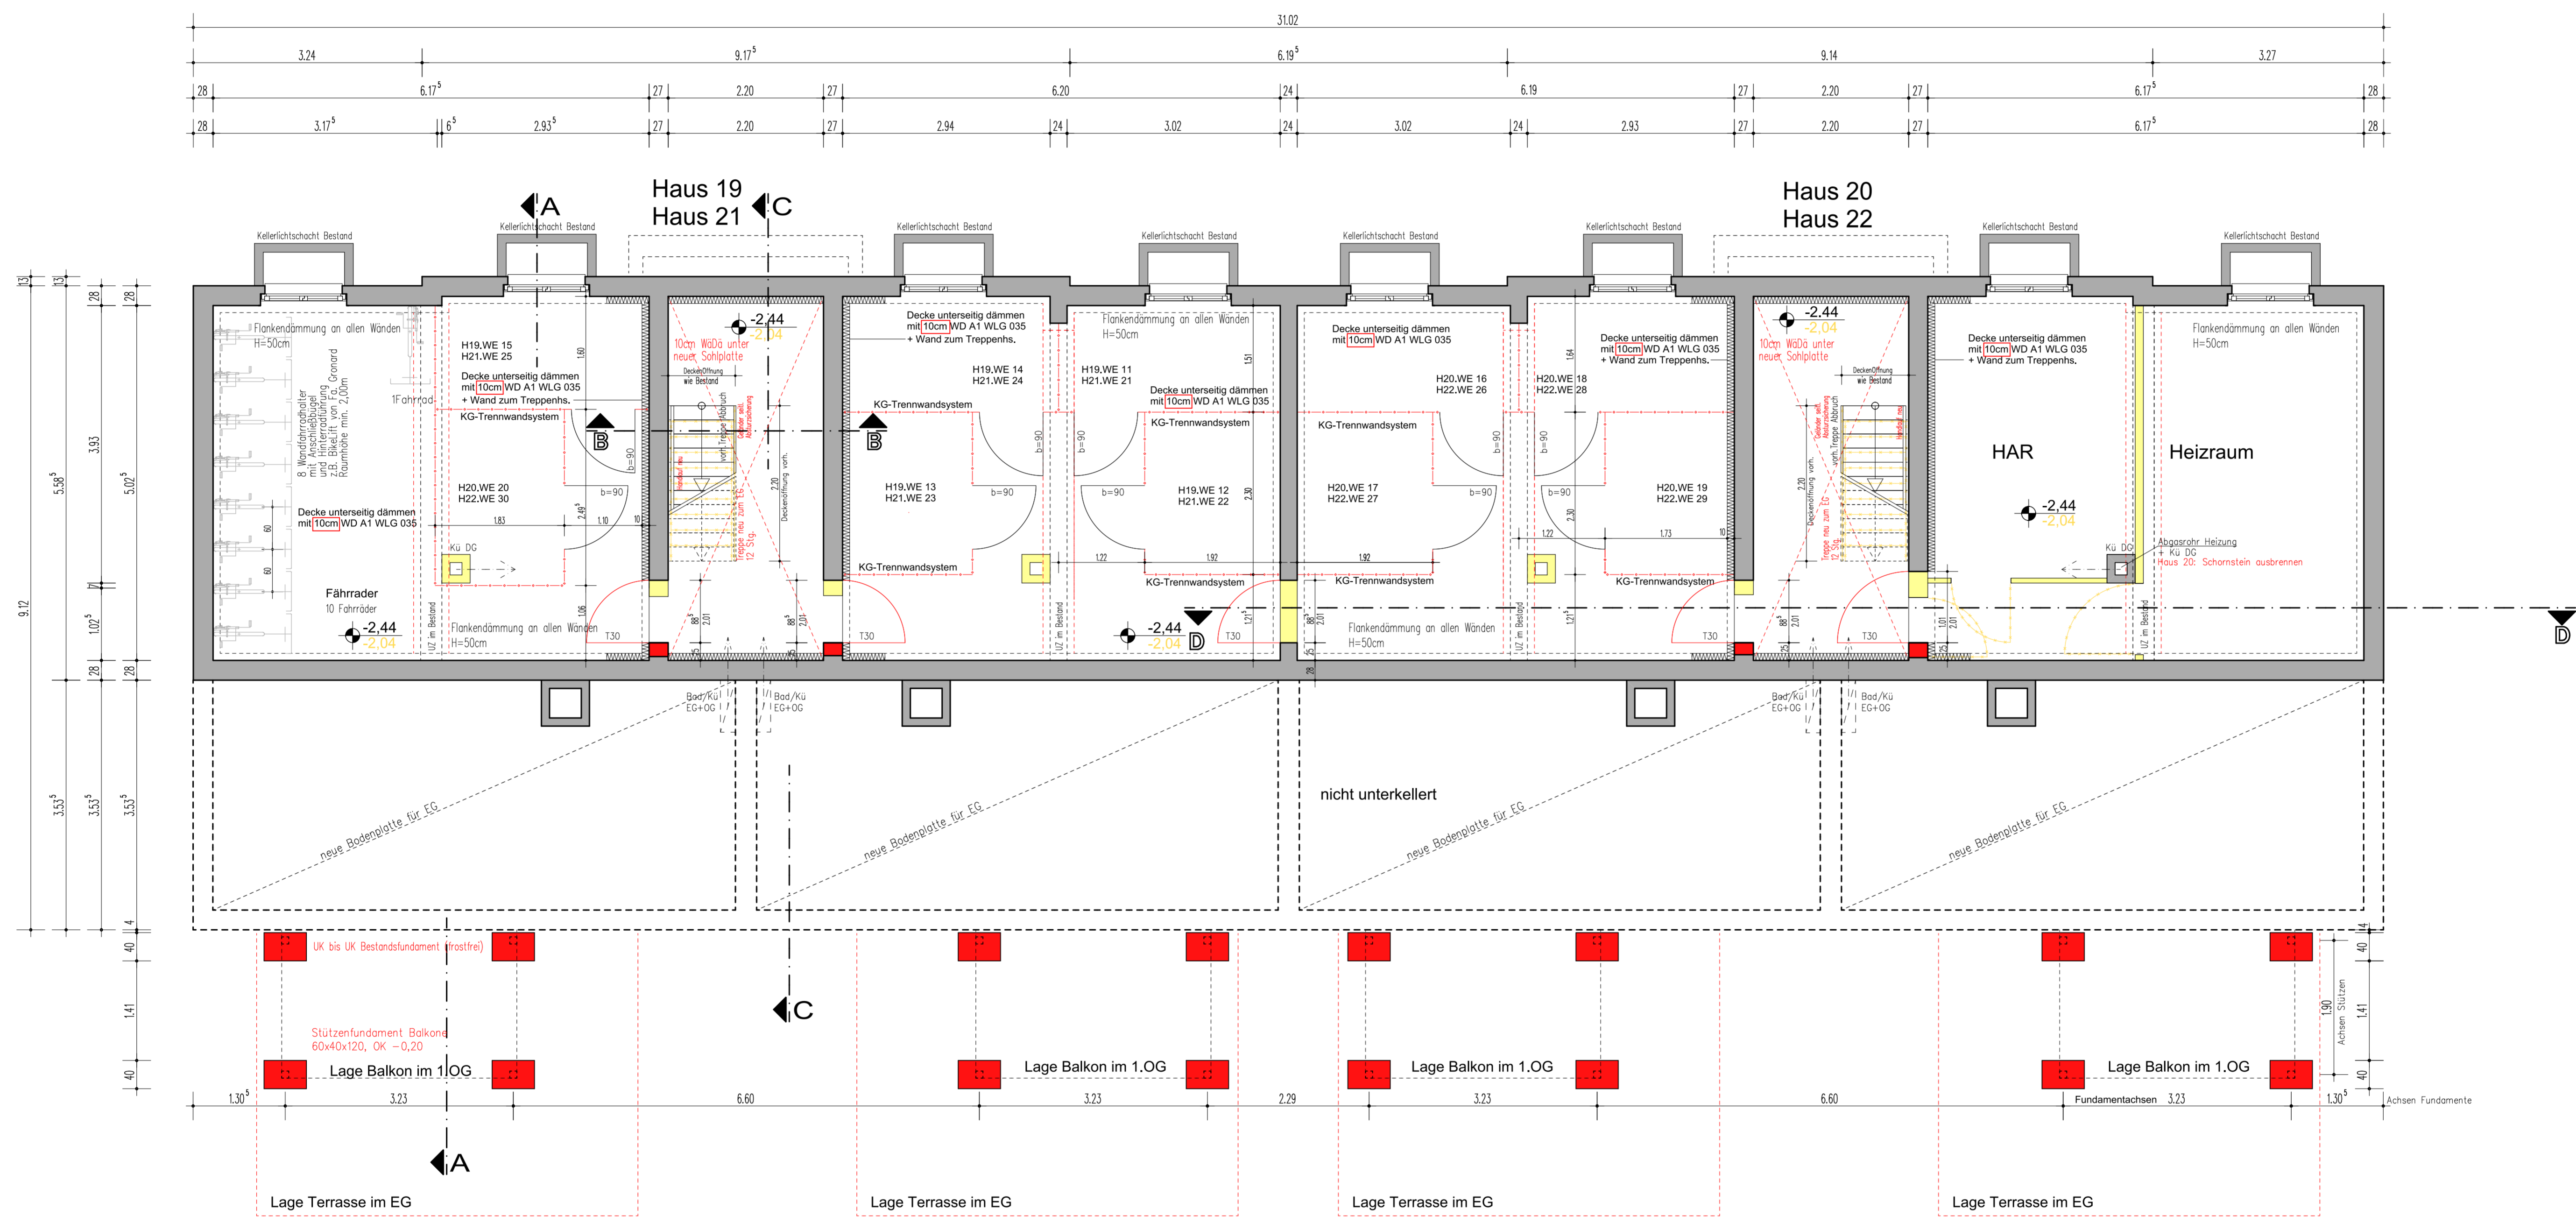

### AUSFÜHRUNGSPLANUNG


ALLE MASSE SIND AM BAU ZU PRÜFEN !  
 GILT NUR IN VERBINDUNG MIT DEN AUSFÜHRUNGSPLÄNEN STATIK UND HAUSTECHNIK !

LEGENDE:

2. RW	2. RETTUNGSWEG	OK	OK BESTAND/ROH
RWA	RAUCH- / ABGABEZUG	LH	LICHTE HOHE
DA	DACHAUSSTIEG	RH	RAUMHOHE
NA	NOTAUSSTIEG	BRH	BRUSTUNGSHOHE
LK	LICHTKUPPEL	RR	REGEN-ALLROHR
DF	DACHFÄCHENFENSTER	WM	WASCHMASCHINE
RK	ROLLLADENKASTEN	TR	TROCKNER
OL	OVERLICHT	KS	KÜHLSCHRANK
GA	GLASAUSSCHNITT	GS	GESCHRIPSPÖLER
T30	FEUERWENDE TÜR	EVT	ELEX-PROTEKTOR
T90	FEUERBESTÄNDIGE TÜR	ZUL	ZULUFÖFFNUNG
DS	DICHT- + SELBSTSCHLIEßEND	HKV	HEIZKREISVERTEILER
RS	RAUCHDICHT- + SELBSTSCHLIEßEND	HK	HEIZKÖRPER
TS	TRENNSCHEIBE BODENBELAG	BHK	BAD-HEIZKÖRPER
UZ/UZ	UNTERZUG/ÜBERZUG	FE	FUSSBODENBELAG
VW	VORWAND (B/A u. OFF)	UL	ÜBERLAUF
Ⓢ	BARRIEREFREI		

KÜCHEN:  
 STÄNDERWERKVERSTÄRKUNG IM BEREICH DER ÜBERSCHRANKE !

BÄDER:  
 GKA- WÄNDE INNENSEITIG MIT FEUCHTRAUMPLATTEN

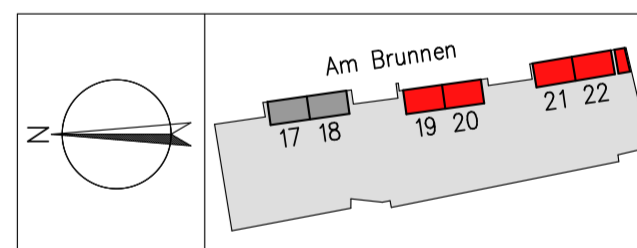

### AM BRUNNEN 19-22

PROJEKT :  
 MODERNISIERUNG UND DG-AUSBAU  
 AM BRUNNEN 17-22  
 13509 BERLIN

BAUHERR :  
 KEWOG Projektmanagement GmbH  
 FALKENBERGSTR. 10  
 95643 TIRSCHENREUTH

ARCHITEKT (Bearbeitung Ausführungsplanung):  
 HARTWIG KIRCHHOF  
 DIPL.-ING. ARCHITEKT  
 LAUSITZER STRASSE 31  
 10999 BERLIN  
 TEL 030/616 575 970

PLANBEZEICHNUNG :  
 GRUNDRISS Haus 19/20/21/22  
 KELLERGESCHOSS

MASSTAB: 1:50	GEZEICHNET: 15.11.2019
FORMAT: 92/59 <sup>4</sup>	GEÄNDERT: 25.05.2023
	PLAN-NR.: AMB-AP-01-2.k

## HAUS 19 / 20 / 21 / 22 KELLERGESCHOSS