


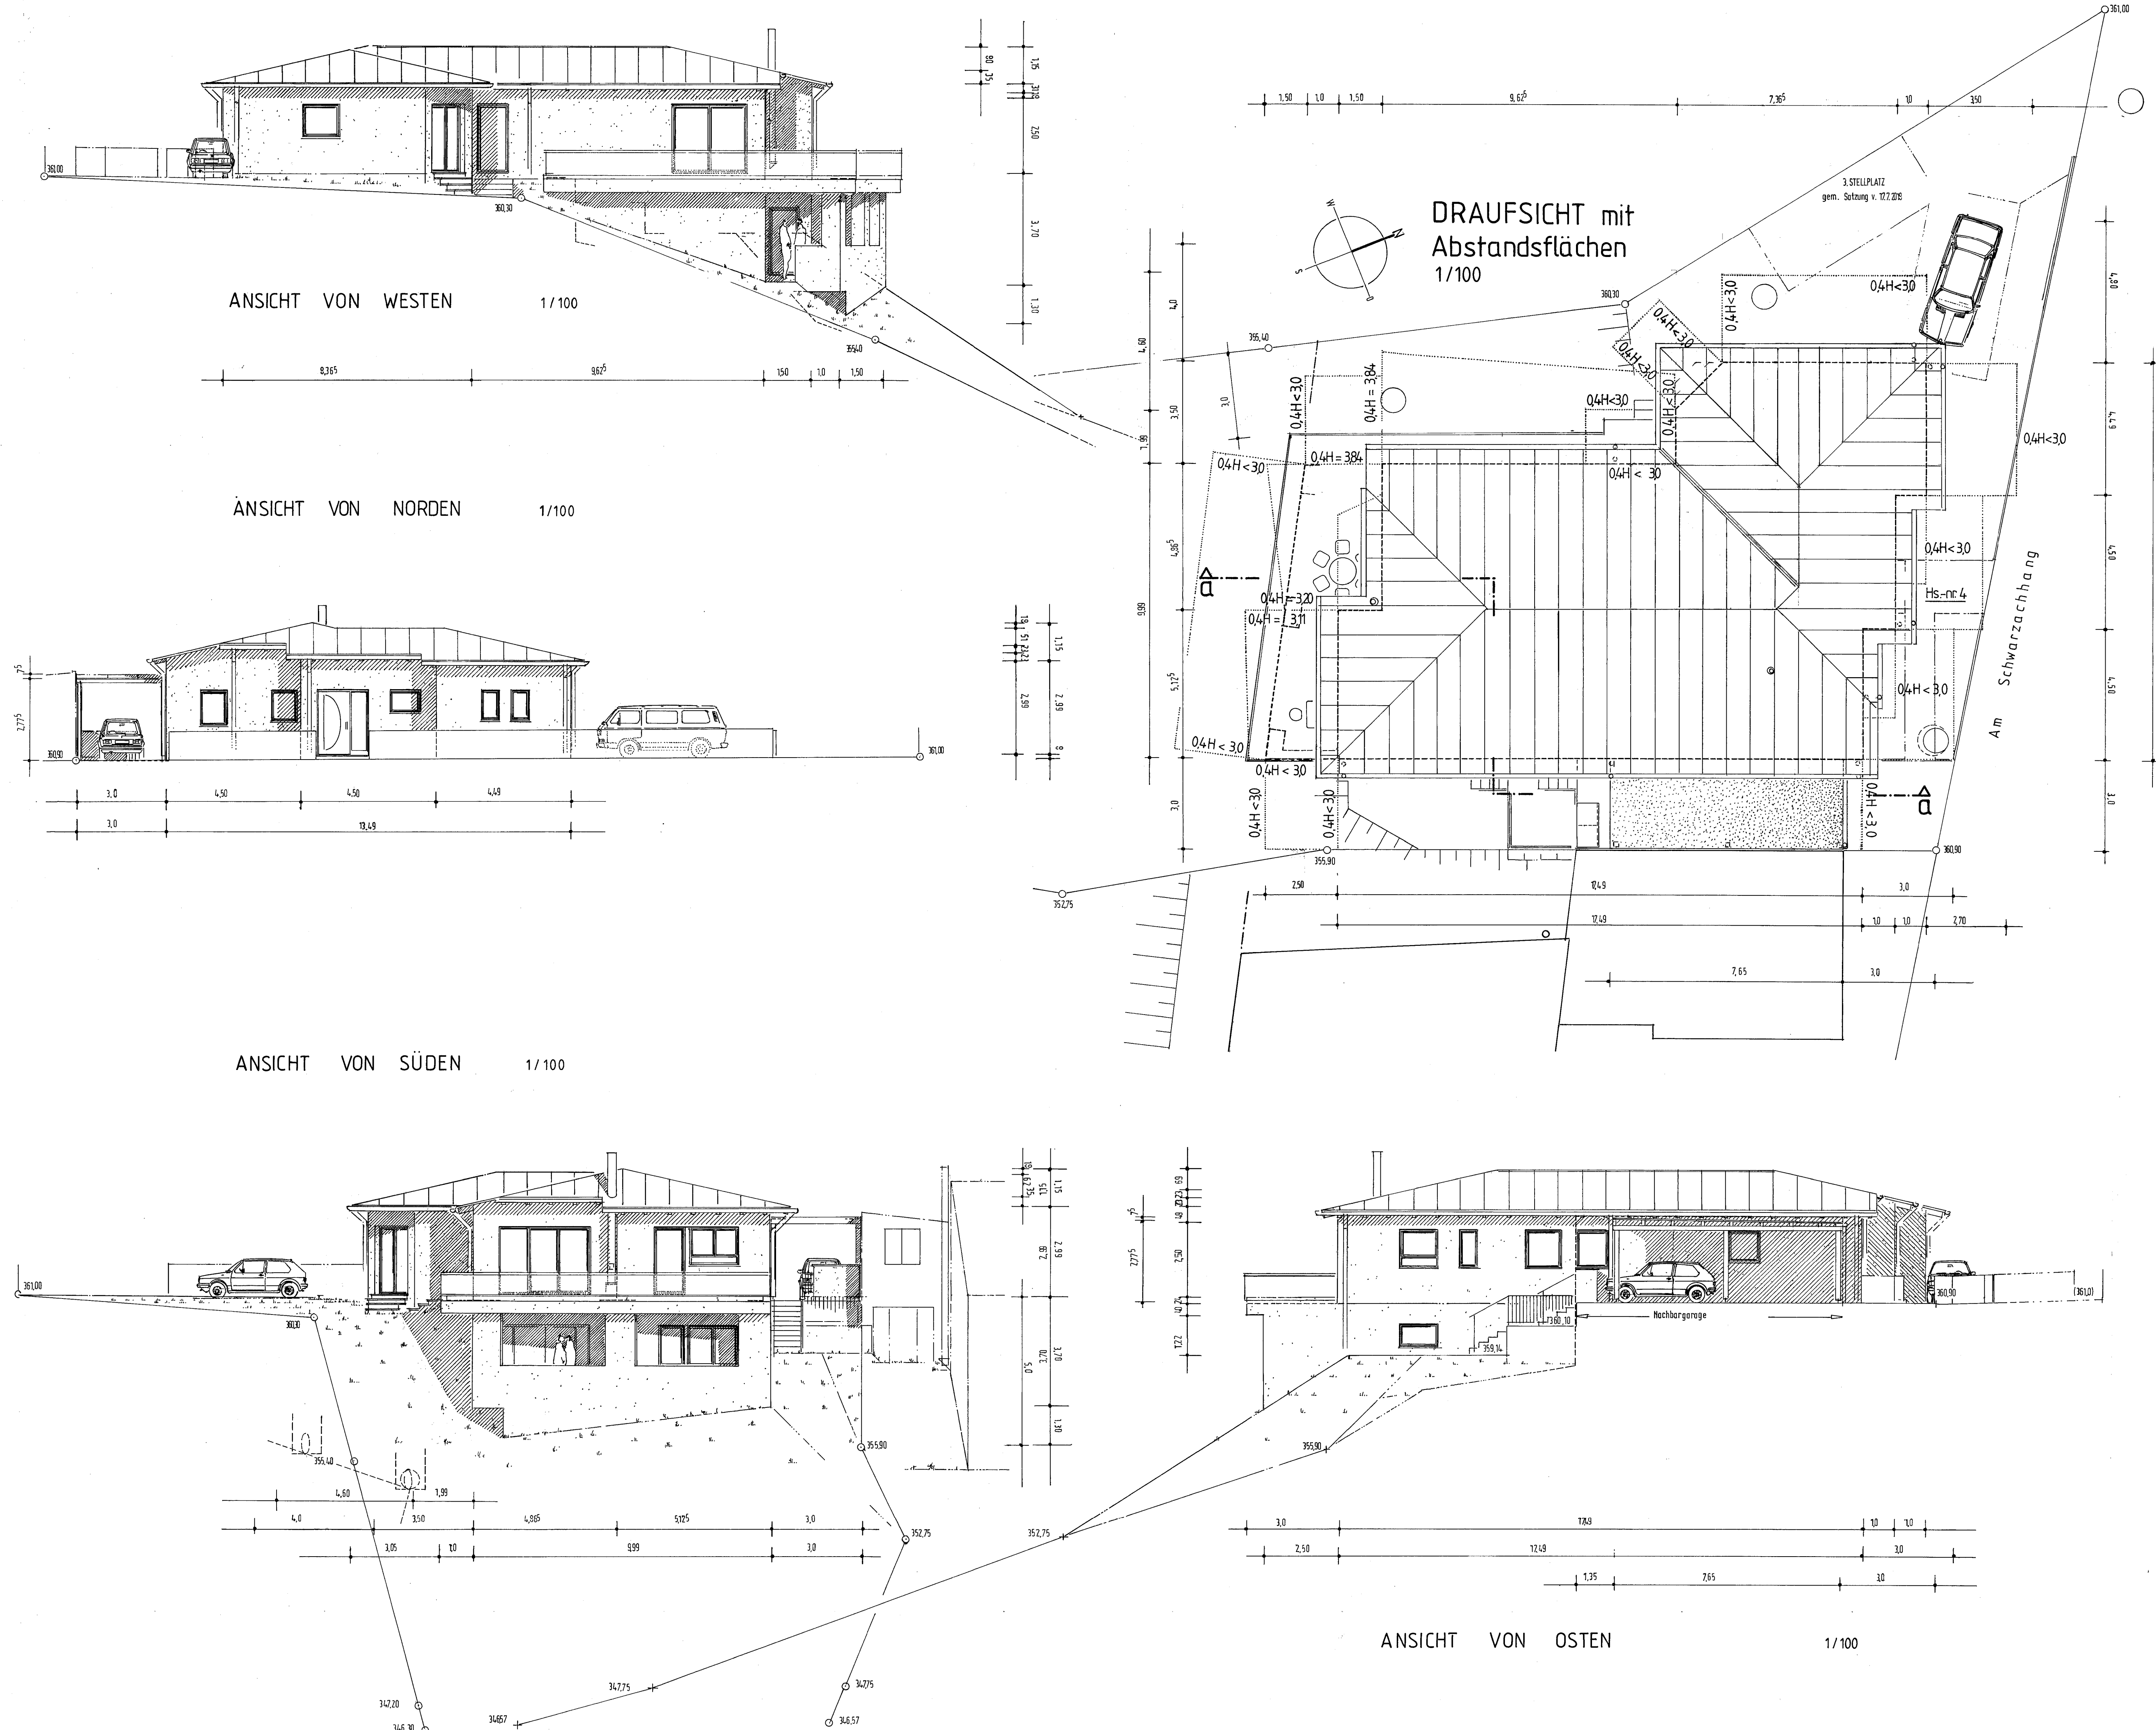

Index	Datum	Inhalt	Sachbearbeiter

Antrag Baugenehmigung

Bauvorhaben:
Errichtung Einfamilienhaus mit Carport

Bauaufsichtsbehörde/Stadt:
Landratsamt Nürnberger Land
- Bauordnungsbehörde -
Waldluststr. 1, 91207 Lauf a.d. Pegnitz

Gemeinde:
90592 Schwarzenbruck,
Regensburger Str. 16

Bauort:
Am Schwarzachhang 4,
90592 Schwarzenbruck
Grundstück:
Flurnr. 138/10,
Gemarkung Schwarzenbruck

Antragsteller / Bauherr:
Mehdi Vasei,
Gsteinacher Str. 13,
90592 Schwarzenbruck

Nachbarn:
(Fl.-nr. 137/15) - Gemeinde Schwarzenbruck
Fl.-nr. 139/2 - Thielmann, Roland und Stefanie,
Am Schwarzachhang 2, 90592 Schwarzenbruck
Fl.-nr. 138 - Zarl, Konrad, Dr.,
Am Schwarzachhang 6, 90592 Schwarzenbruck
Fl.-nr. 174 - Georg Christoph Wilhelm von Petz'sche Familien-
Stiftung, Schönbrunner Straße 6,
90592 Schwarzenbruck

Planart:
Ansichten (Nord, Ost, Süd u. West)
Draufsicht mit Abstandsflächen

Maßstab:
1:100

Ort/Datum/Unterschrift - Bauherr:

Schwarzenbruck, den 9.6.2021

Architekturbüro Bau&Plan
Architekt R.R. Mundel, Dipl.-Ing.(FH)
Ginsterweg 7, 90592 Schwarzenbruck
Atelier: Gibitzenhofstr. 11, 90559 Burgthann
Fon: 09128 - 72 68 49 + Fax: 09128 - 923 913
E-Mail: haus-und-jahrmarkt-online.de