


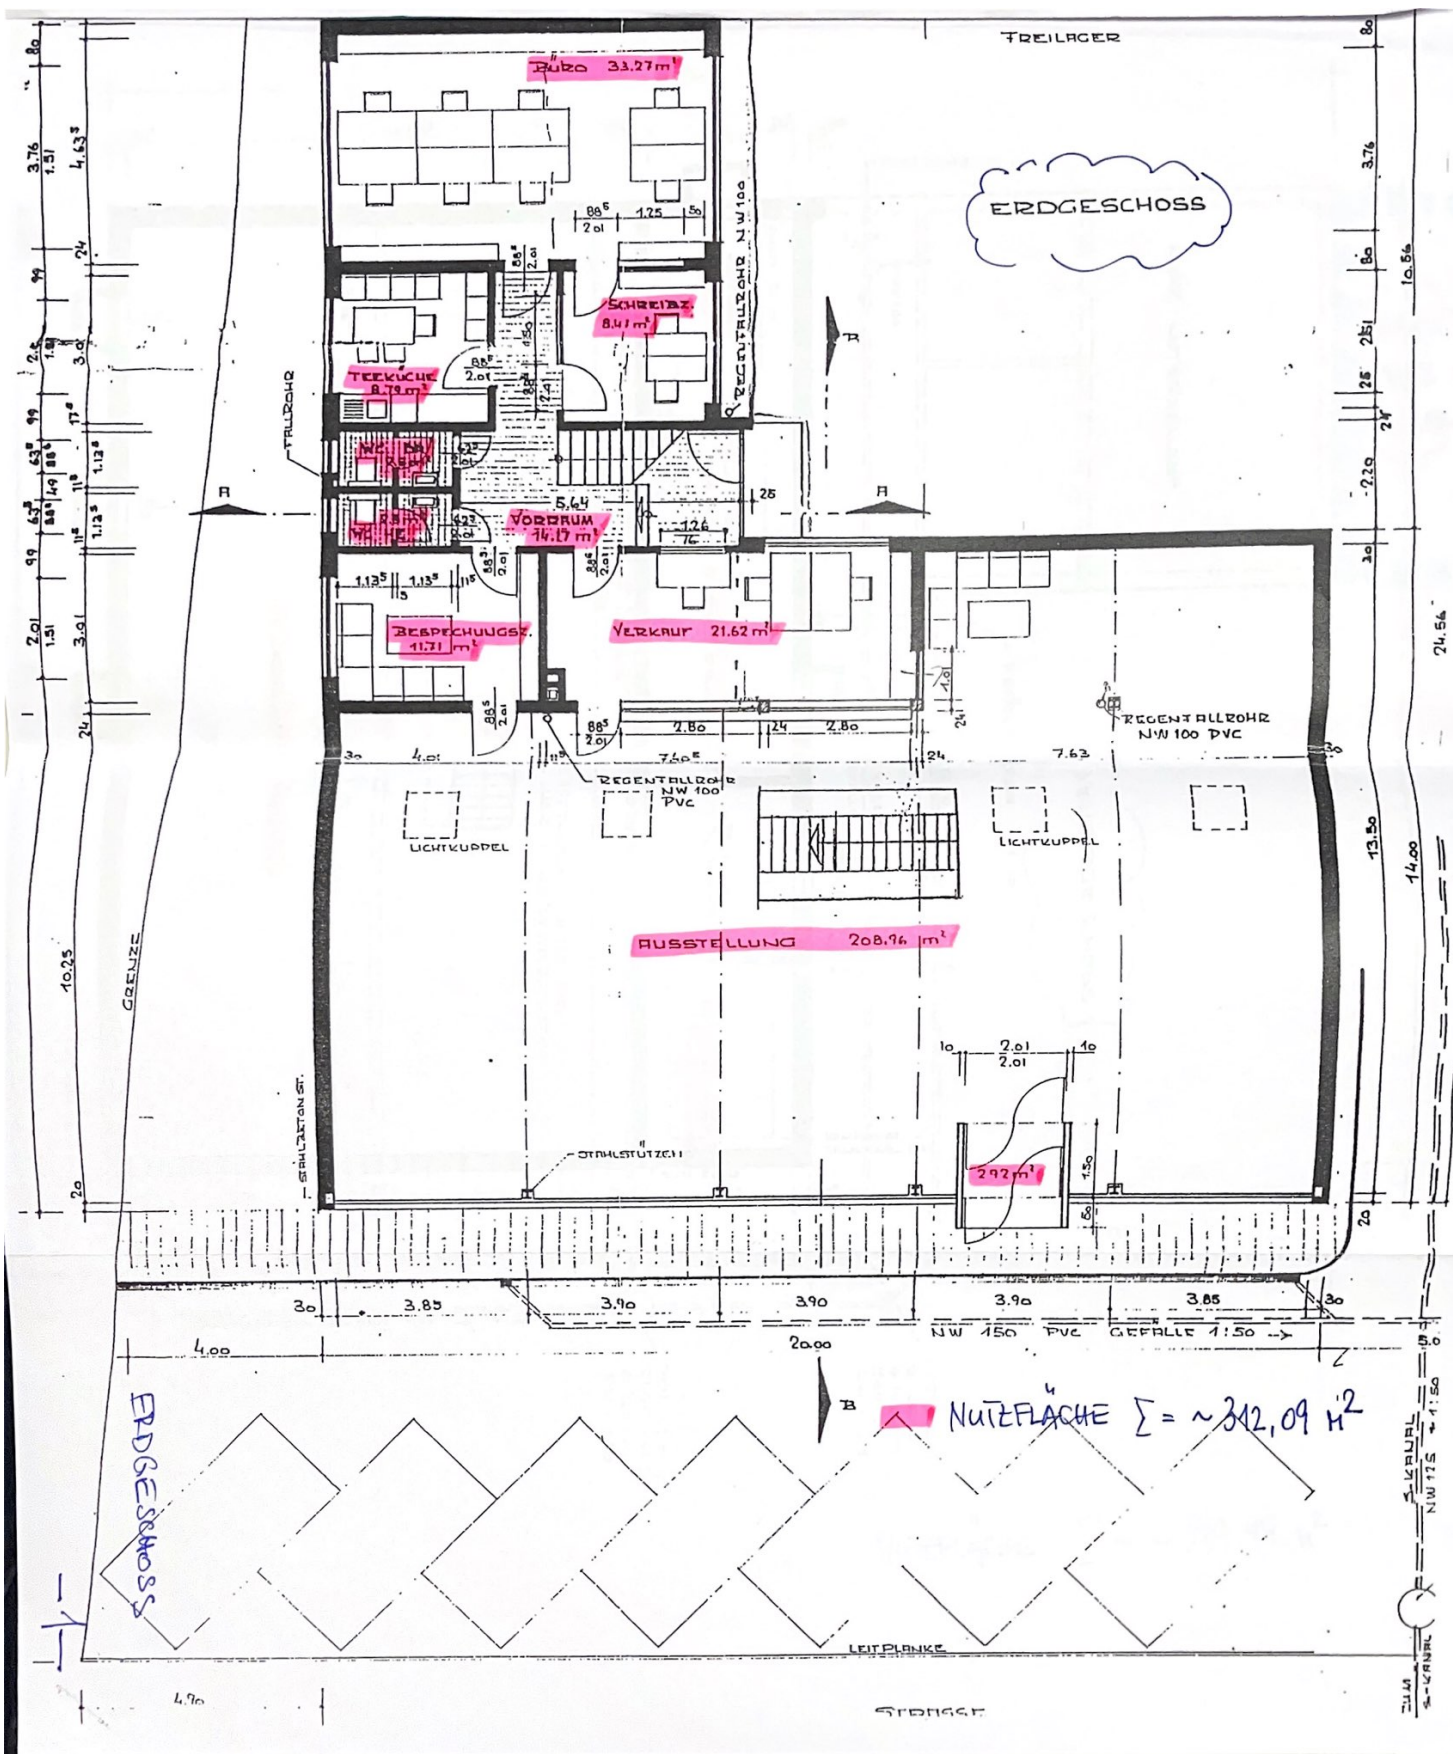

ERDGESCHOSS

AUSSTELLUNG 208,16 m²







NUTZFLÄCHE $\Sigma = \sim 312,09 \text{ m}^2$

ERDGESCHOSS

