

- BIMS HBL 24/II / 50/II
- KSV 150/II
- STAHLBETON BN 250
- R ROLLADEN
- HN HEIZKÖRPERNISCHE 115CM YTONIG
- VWM VOLLWÄRMESCHUTZ 6CM


WOHNHAUS-NEUBAU MIT GARAGE

SEEHEIM-JUGENHEIM, WIESENSTRASSE

BAUHERR: DR. REINER LAMP
FRANKFURT
SCHWARZWALDSTRASSE 136


ERDGESCHOSS 1:1000



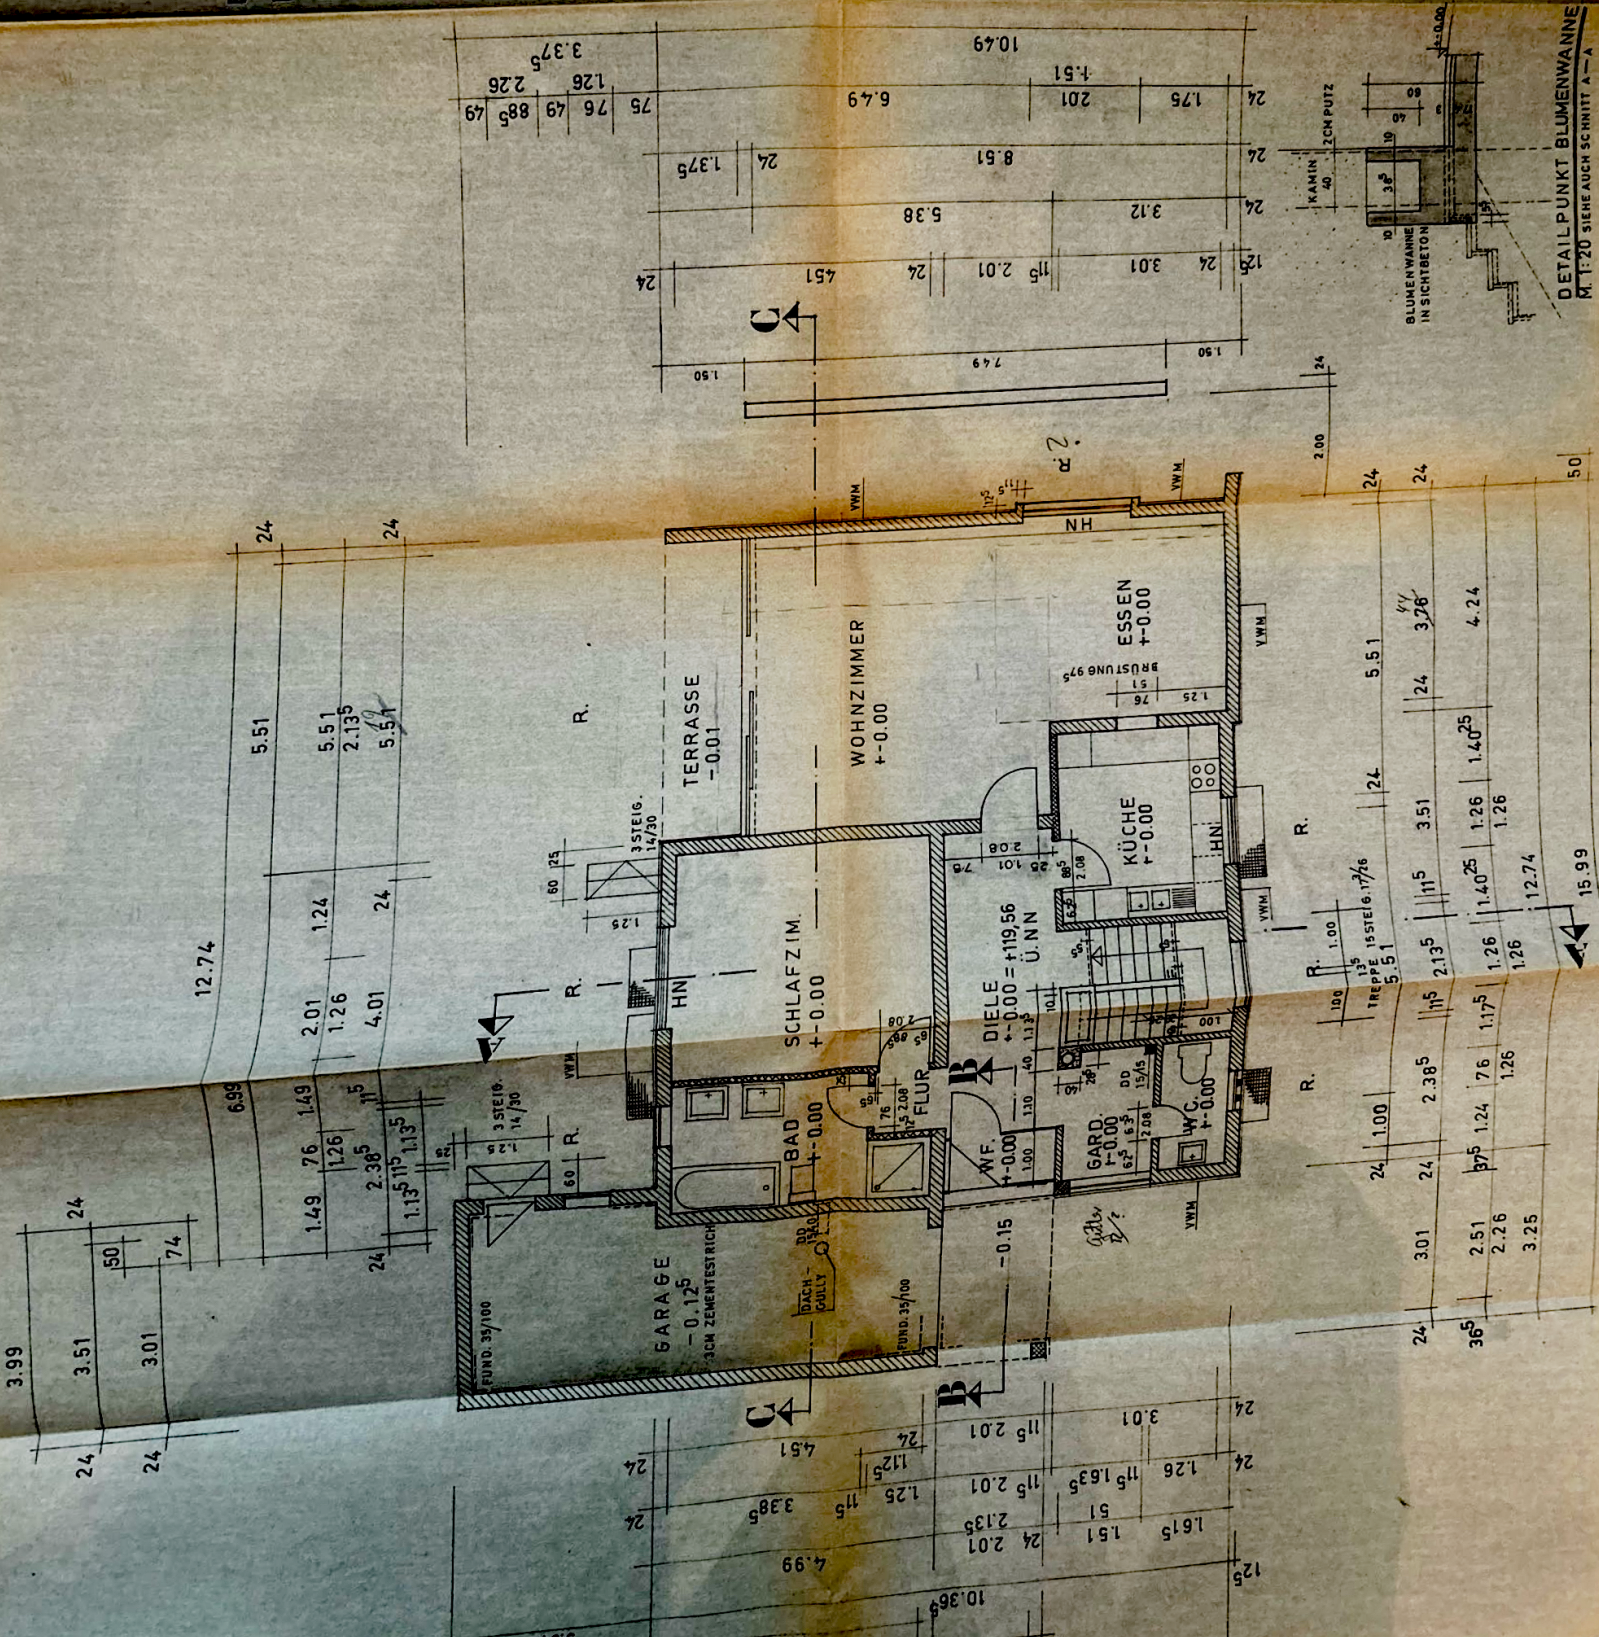


R. ROLLADEN

ARCHITEKT: GERHARD KOOB
DARMSTADT TEL 61930

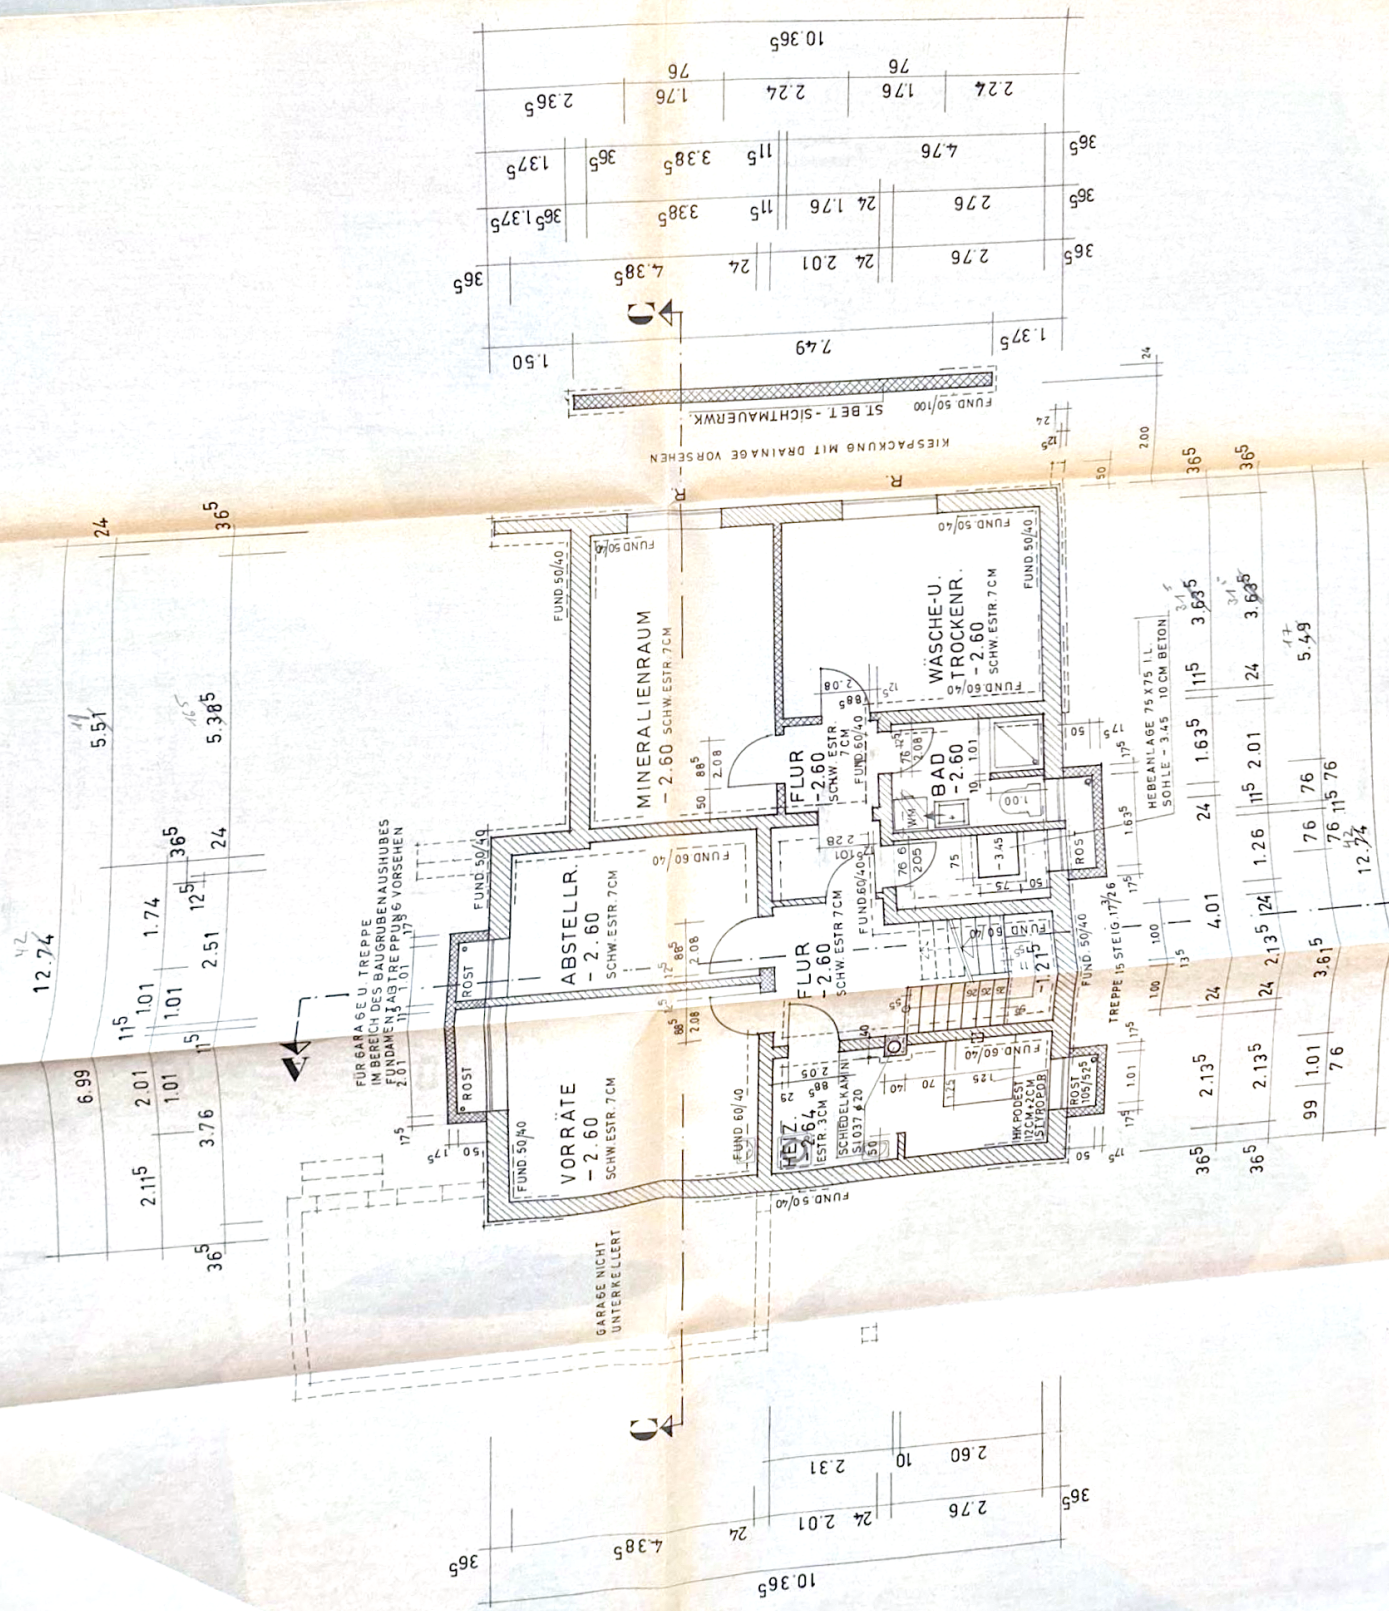


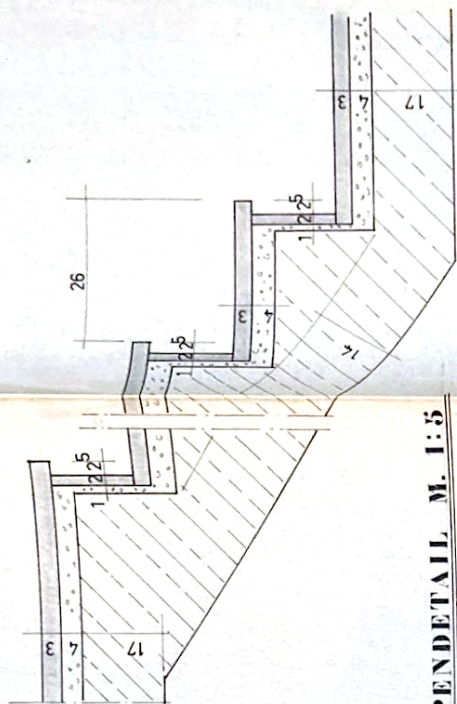

TREPPENDETAIL M. 1:5

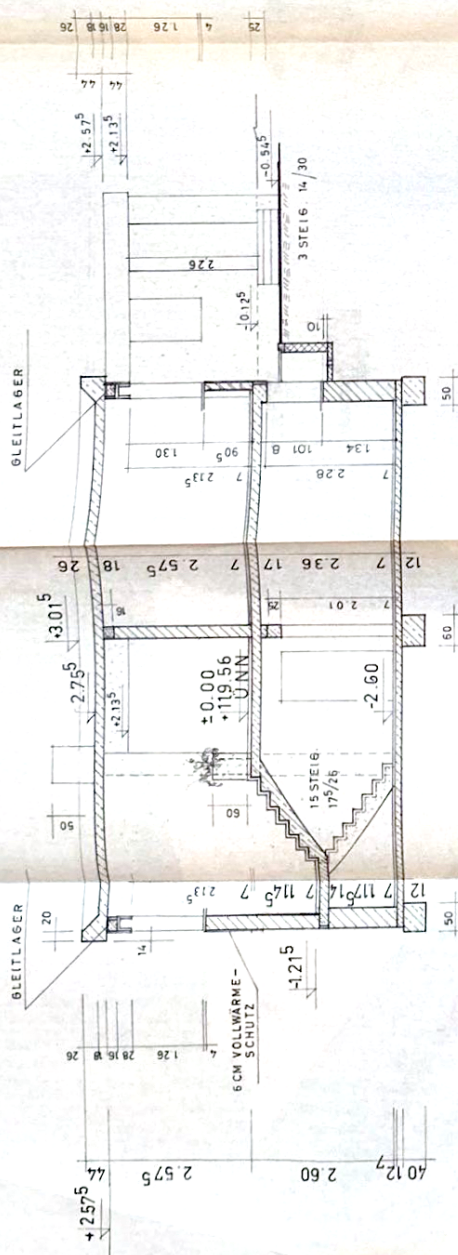

SCHNITT A-A

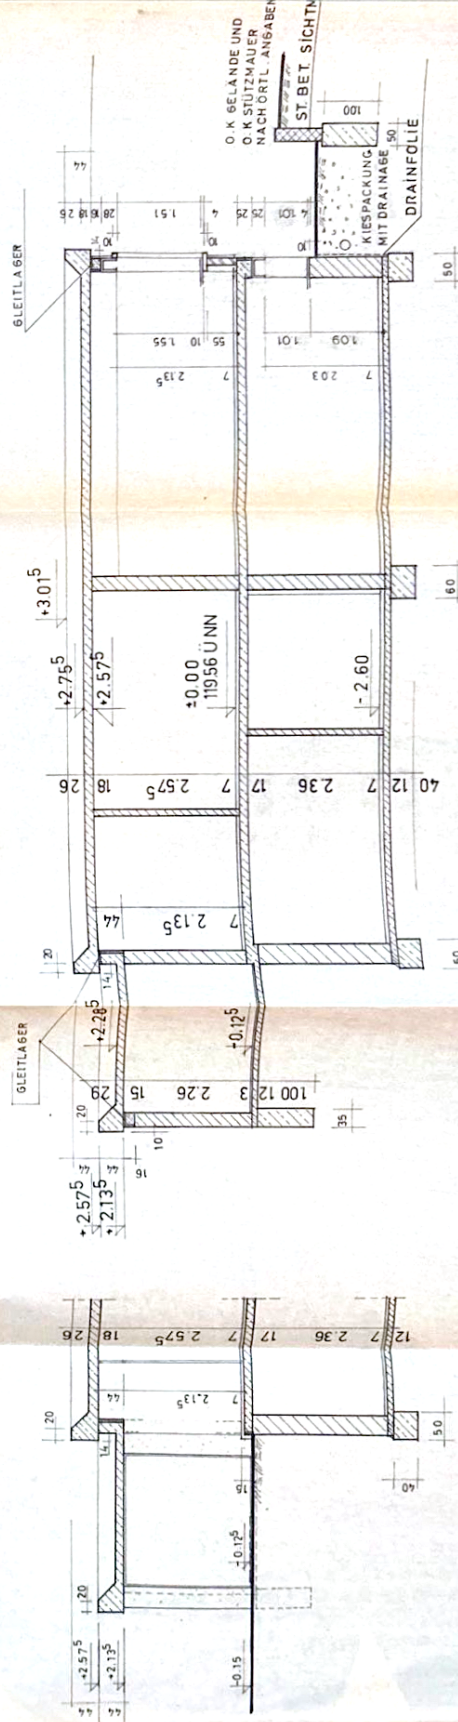

SCHNITT B-B

SCHNITT C-C

WOHNHAUS-NEUBAU MIT GARAGE

SEHEIM - JUGENHEIM WIESENSTRASSE

BAUHERR: DR. REINER LAMP
FRANKFURT
SCHWARZWALDSTRASSE 136

SCHNITTE M. 1:50

ARCHITEKT GERHARD KOOB
DARMSTADT TEL. 61930