


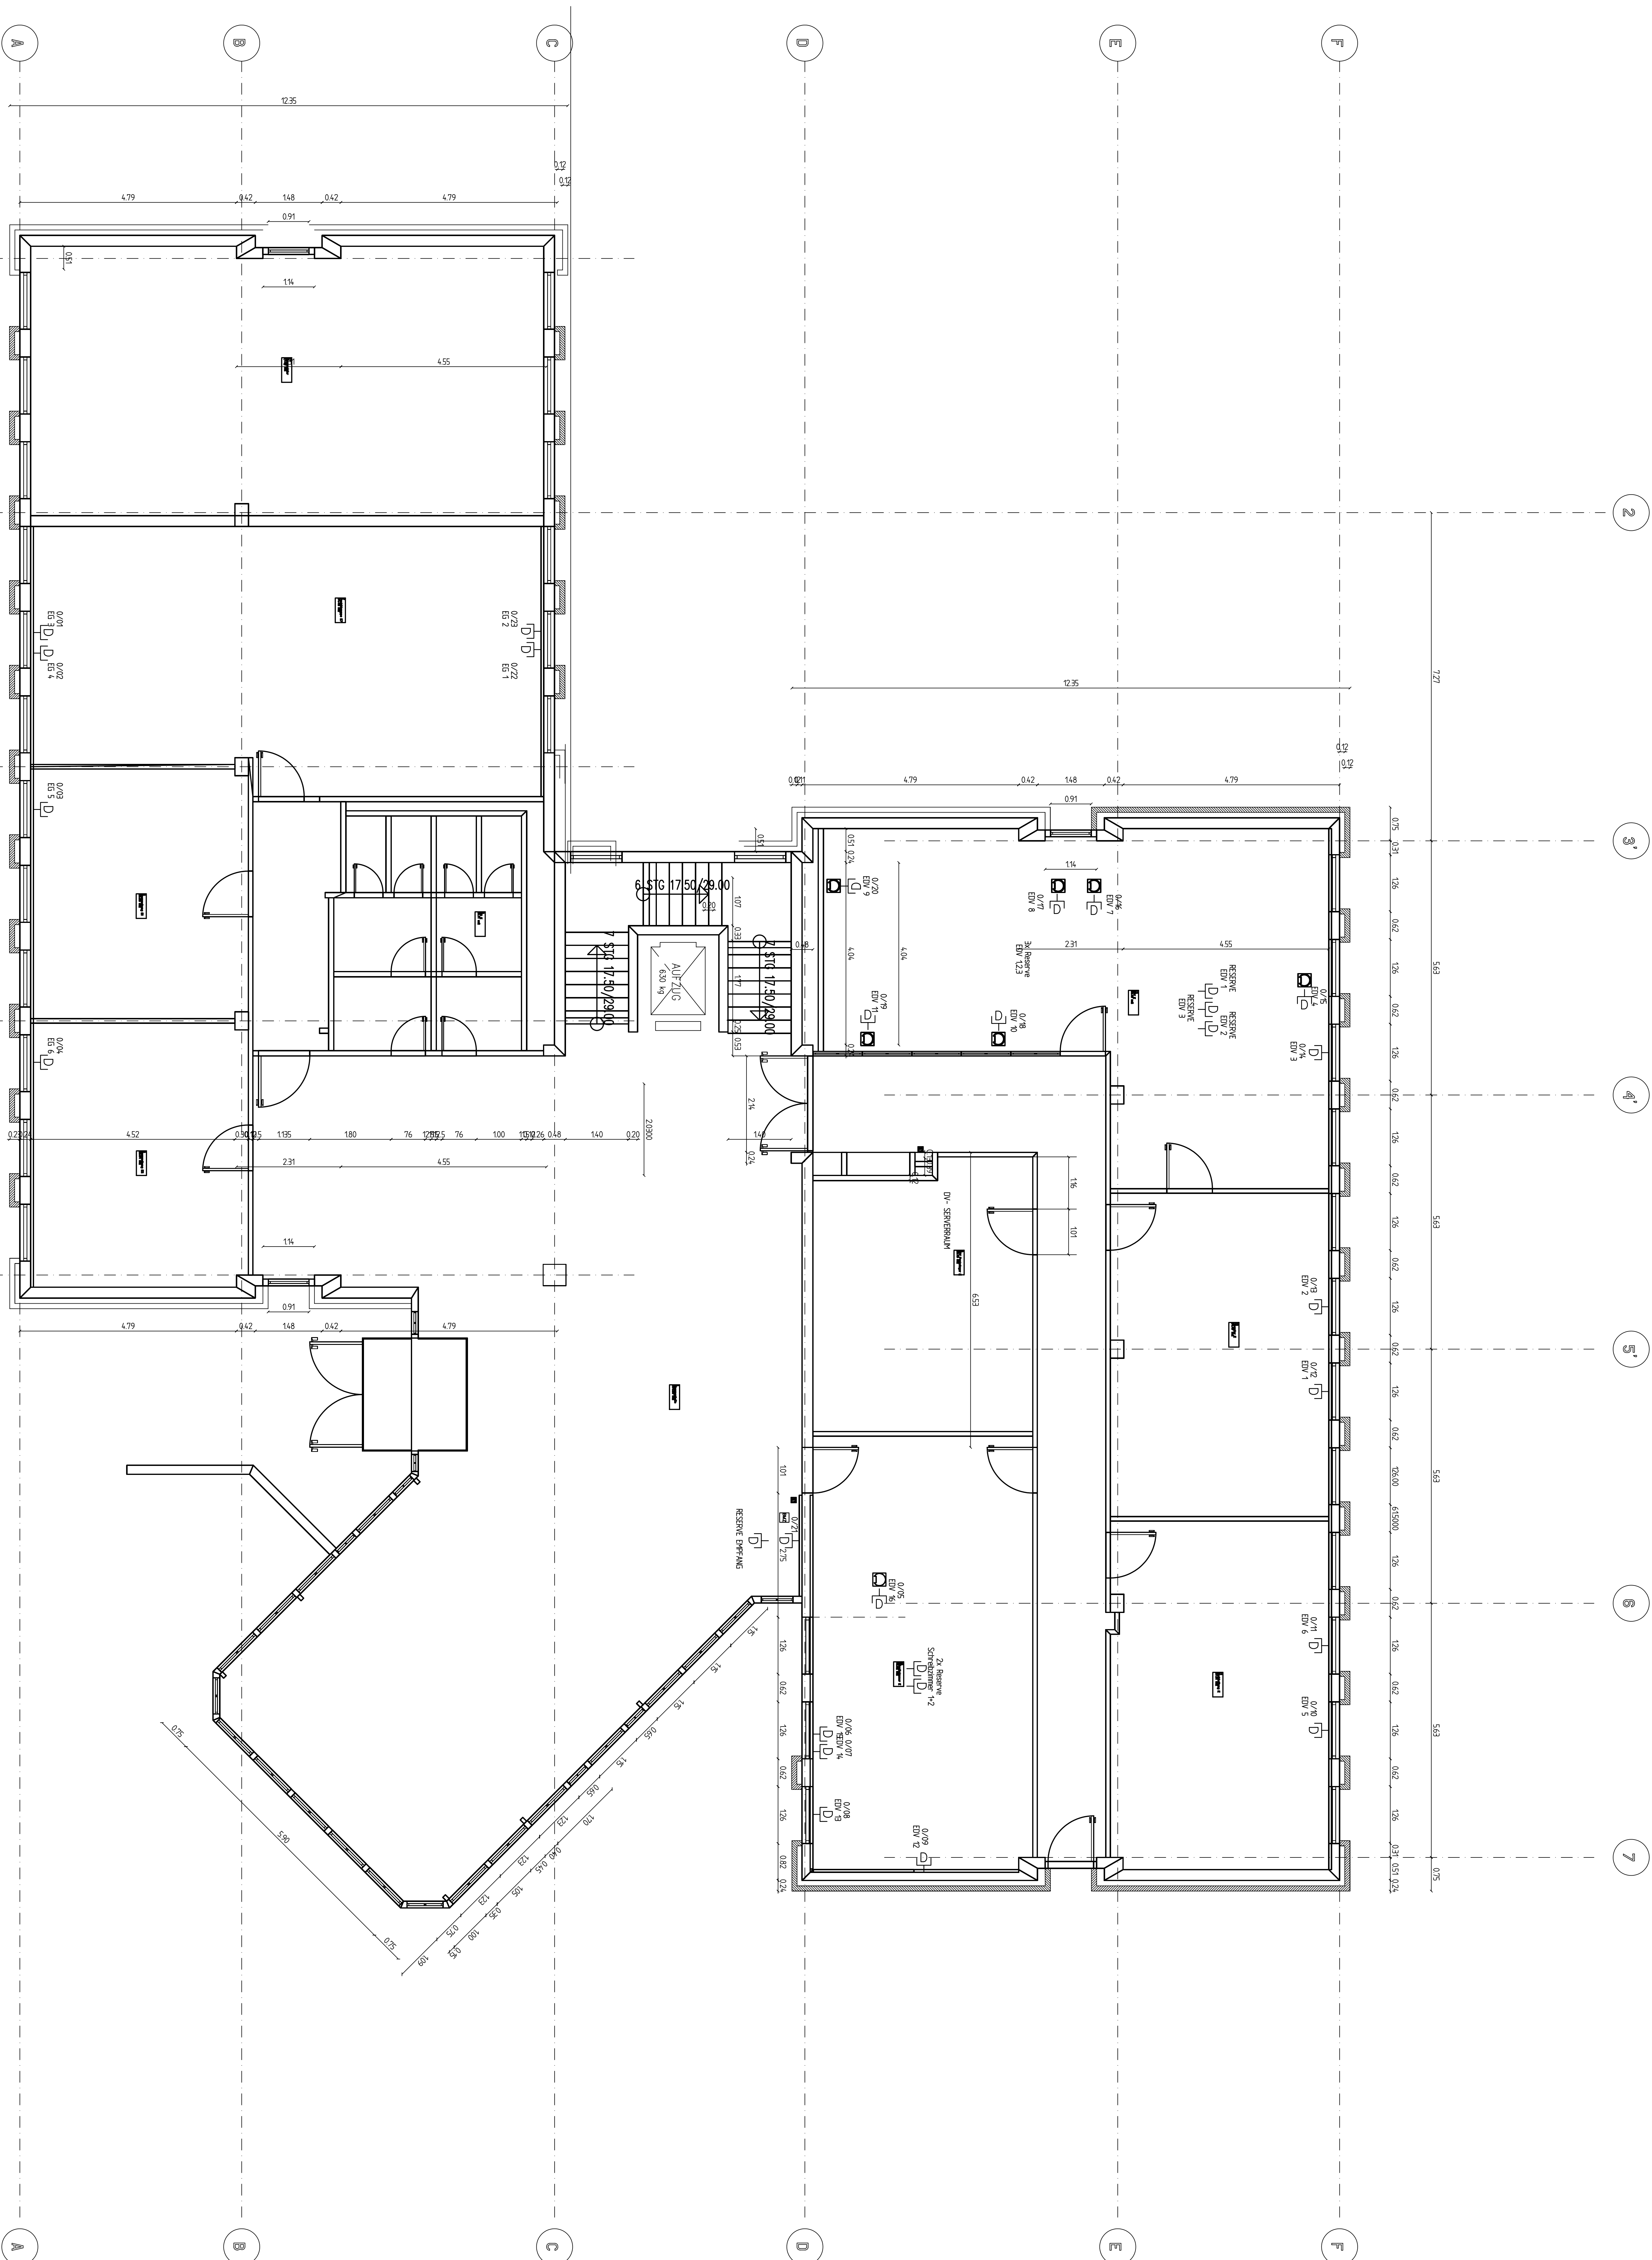

STAND 24.04.1998

UEBERNAHME VON PLAN A2
VOM 25.8.1987

ANDERENEN	
MEX	MULT
1	WASSE WTS

[illegible][illegible]

Zielsetzung=Nr.:	1213-A-CR-1	CALDWELL/DDB	Index
------------------	-------------	--------------	-------