

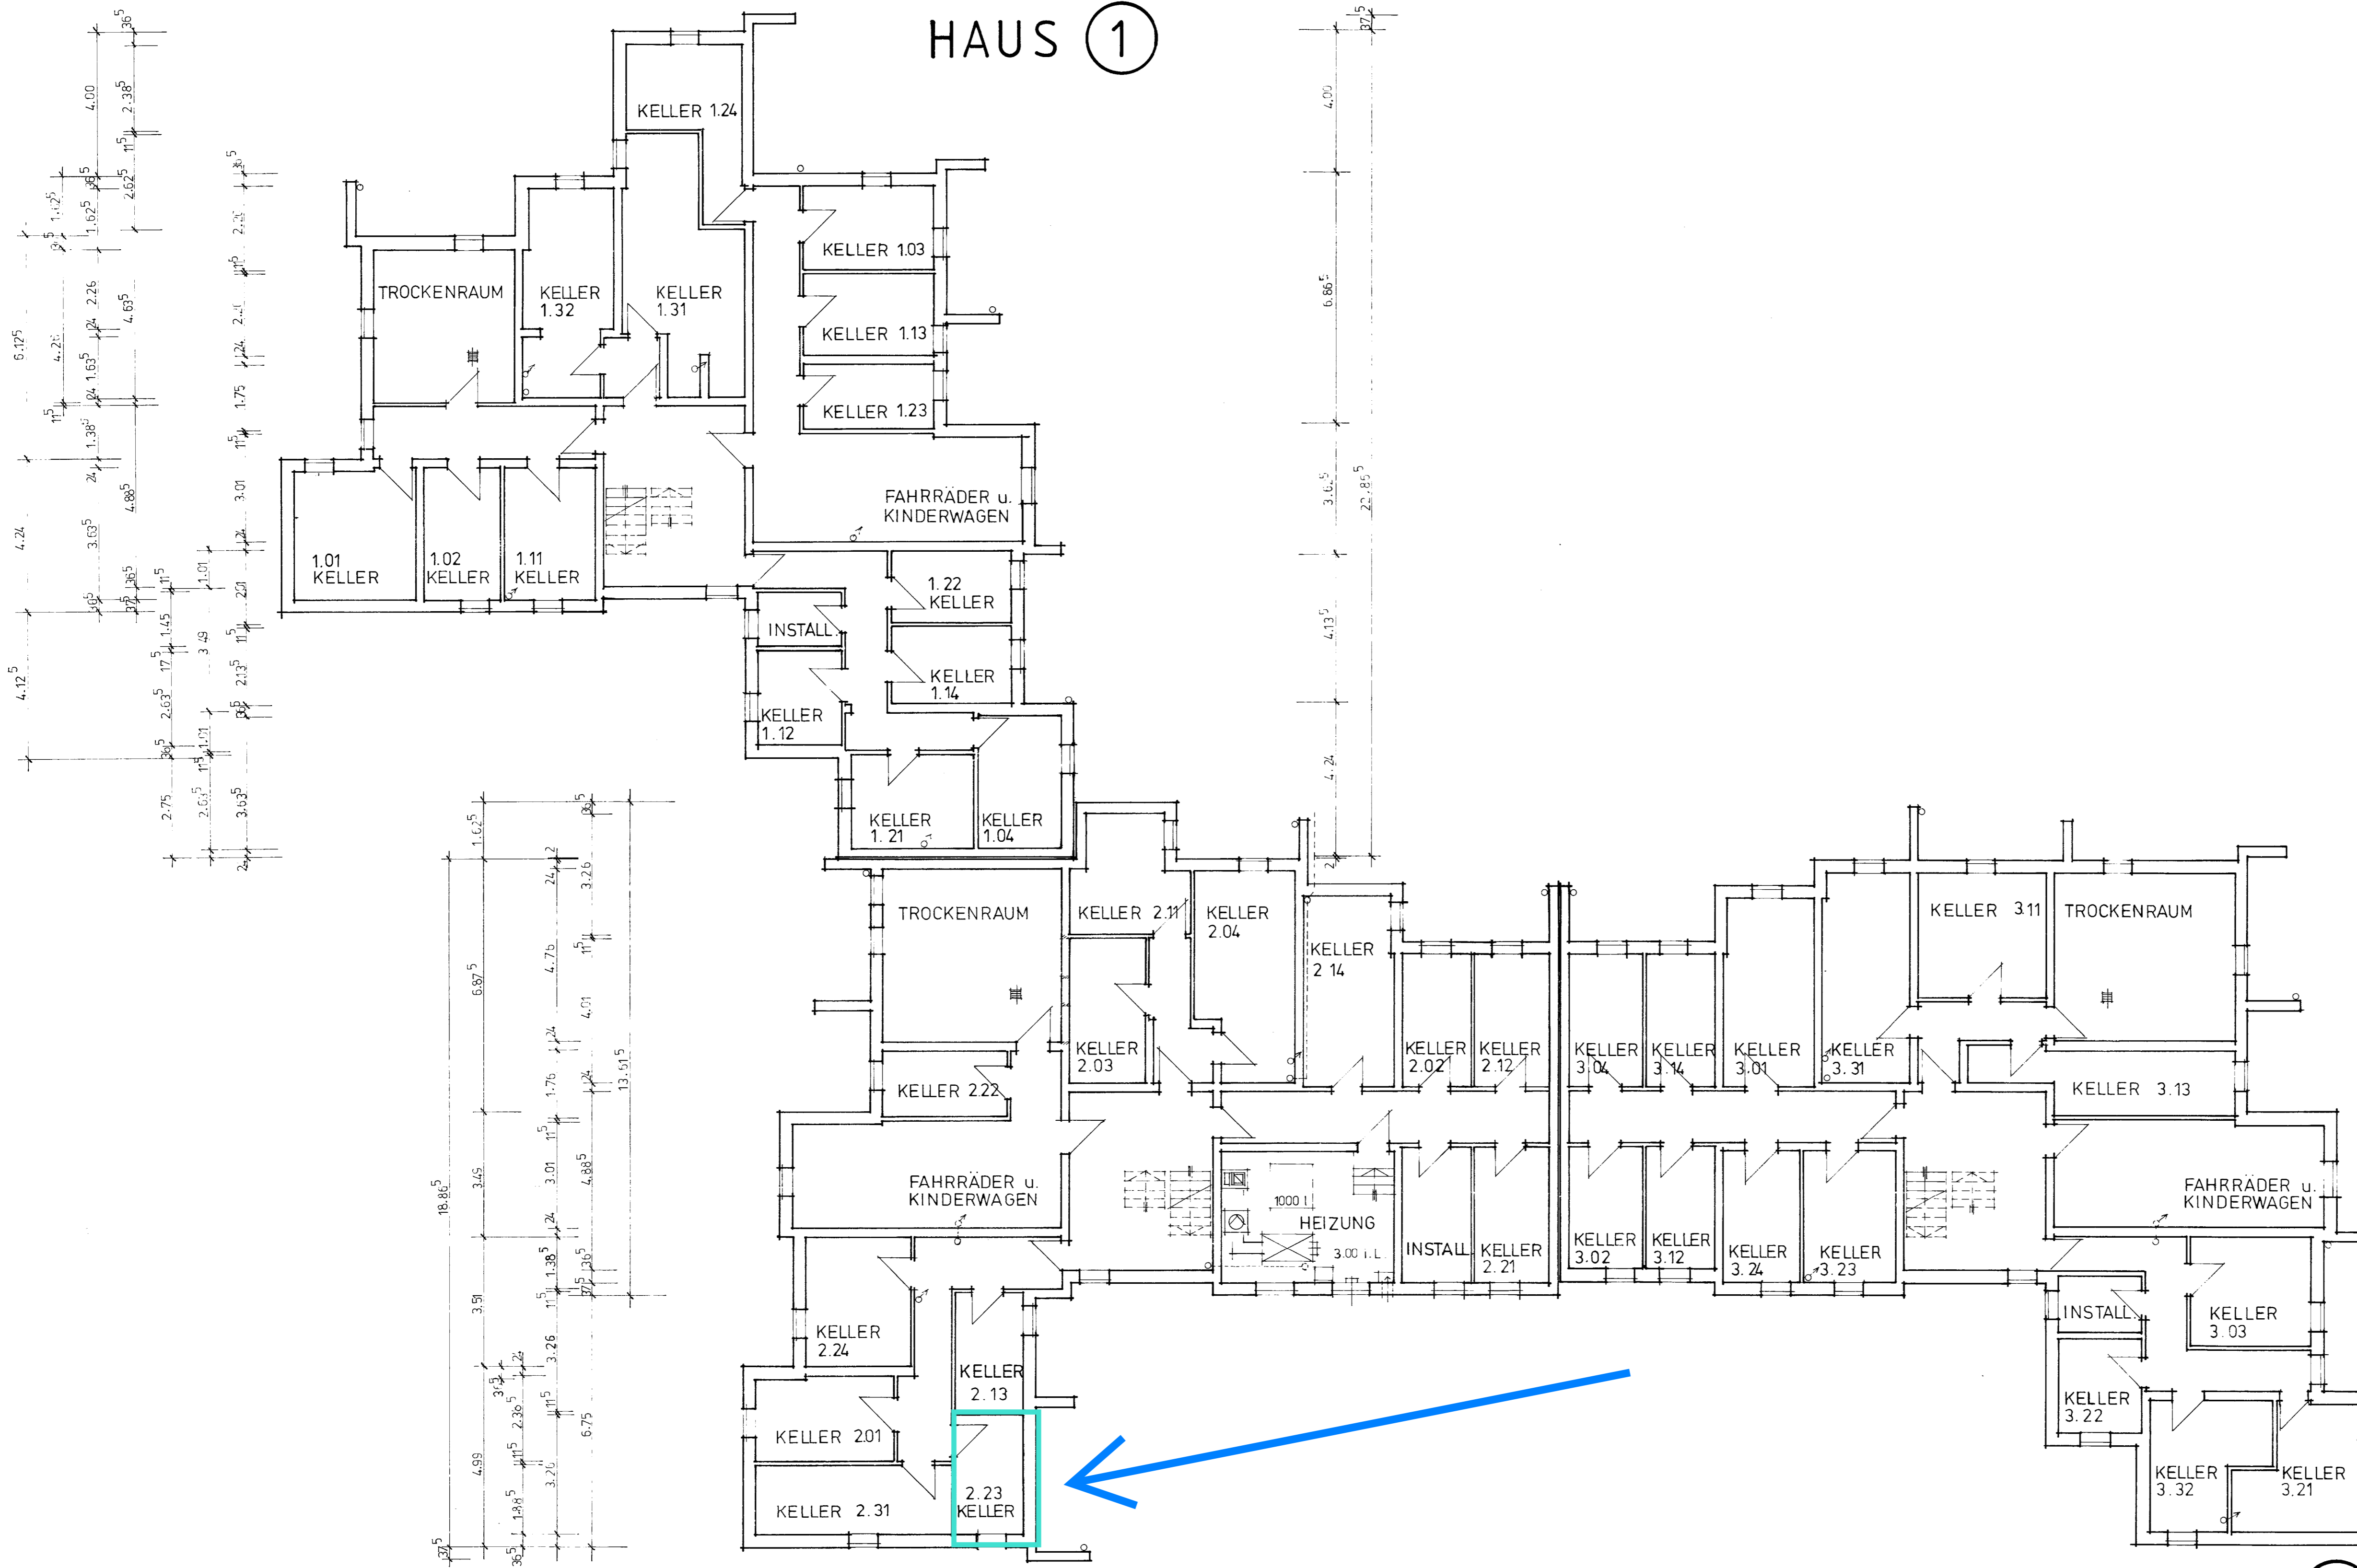


HAUS ①

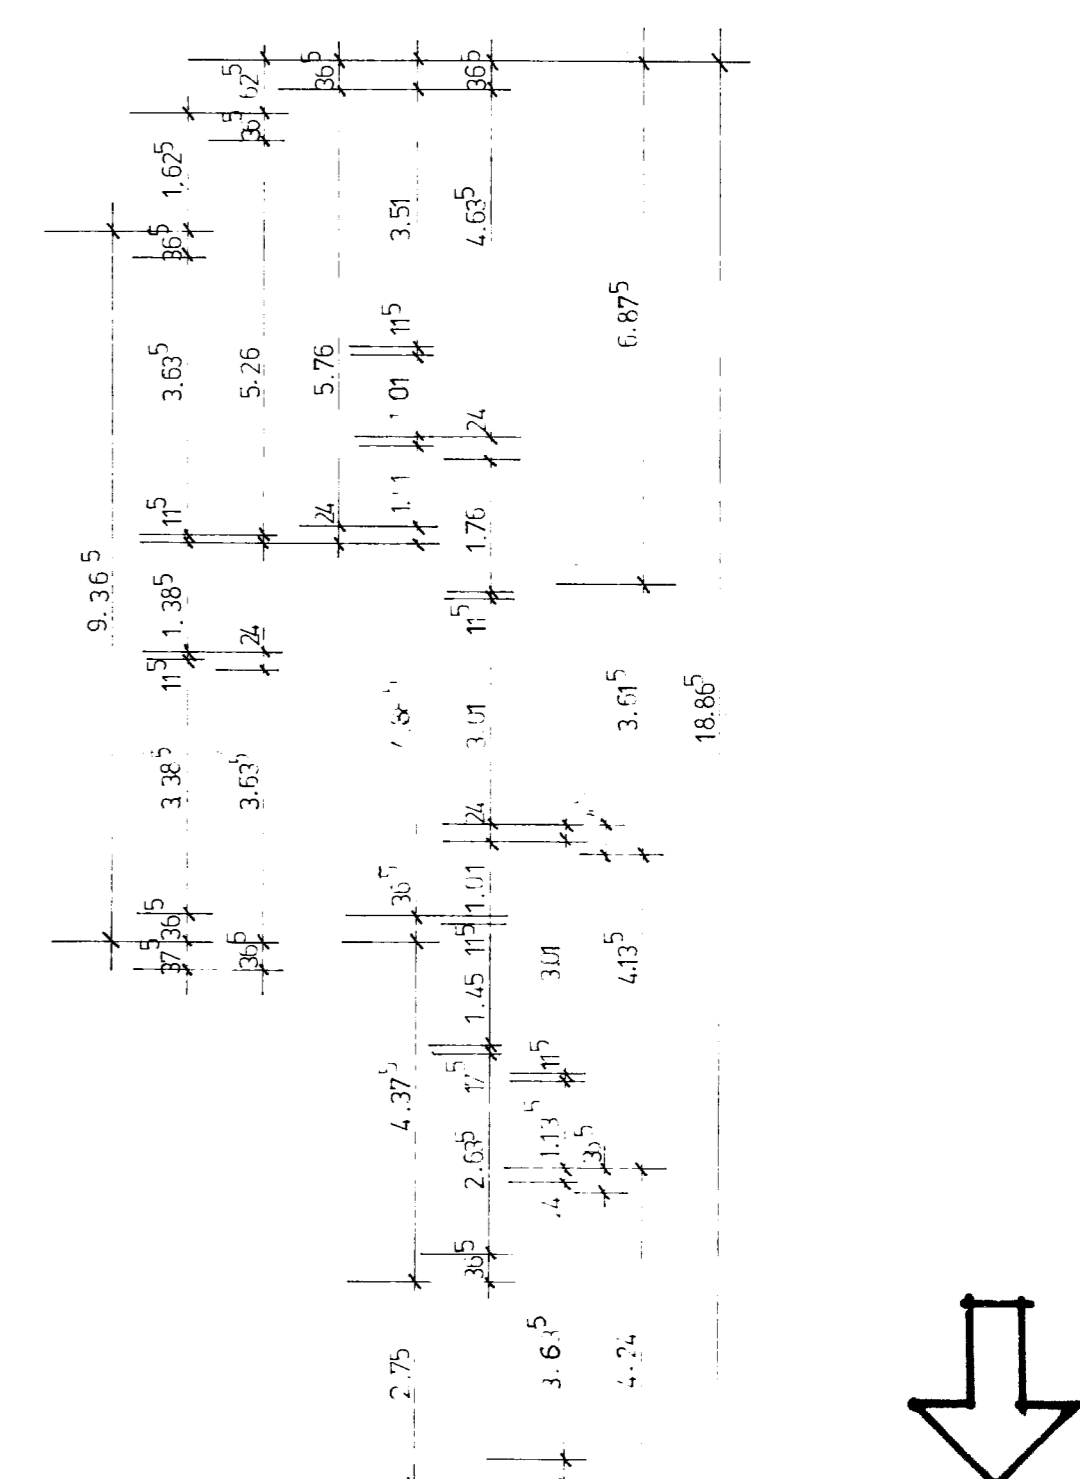

HAUS ②

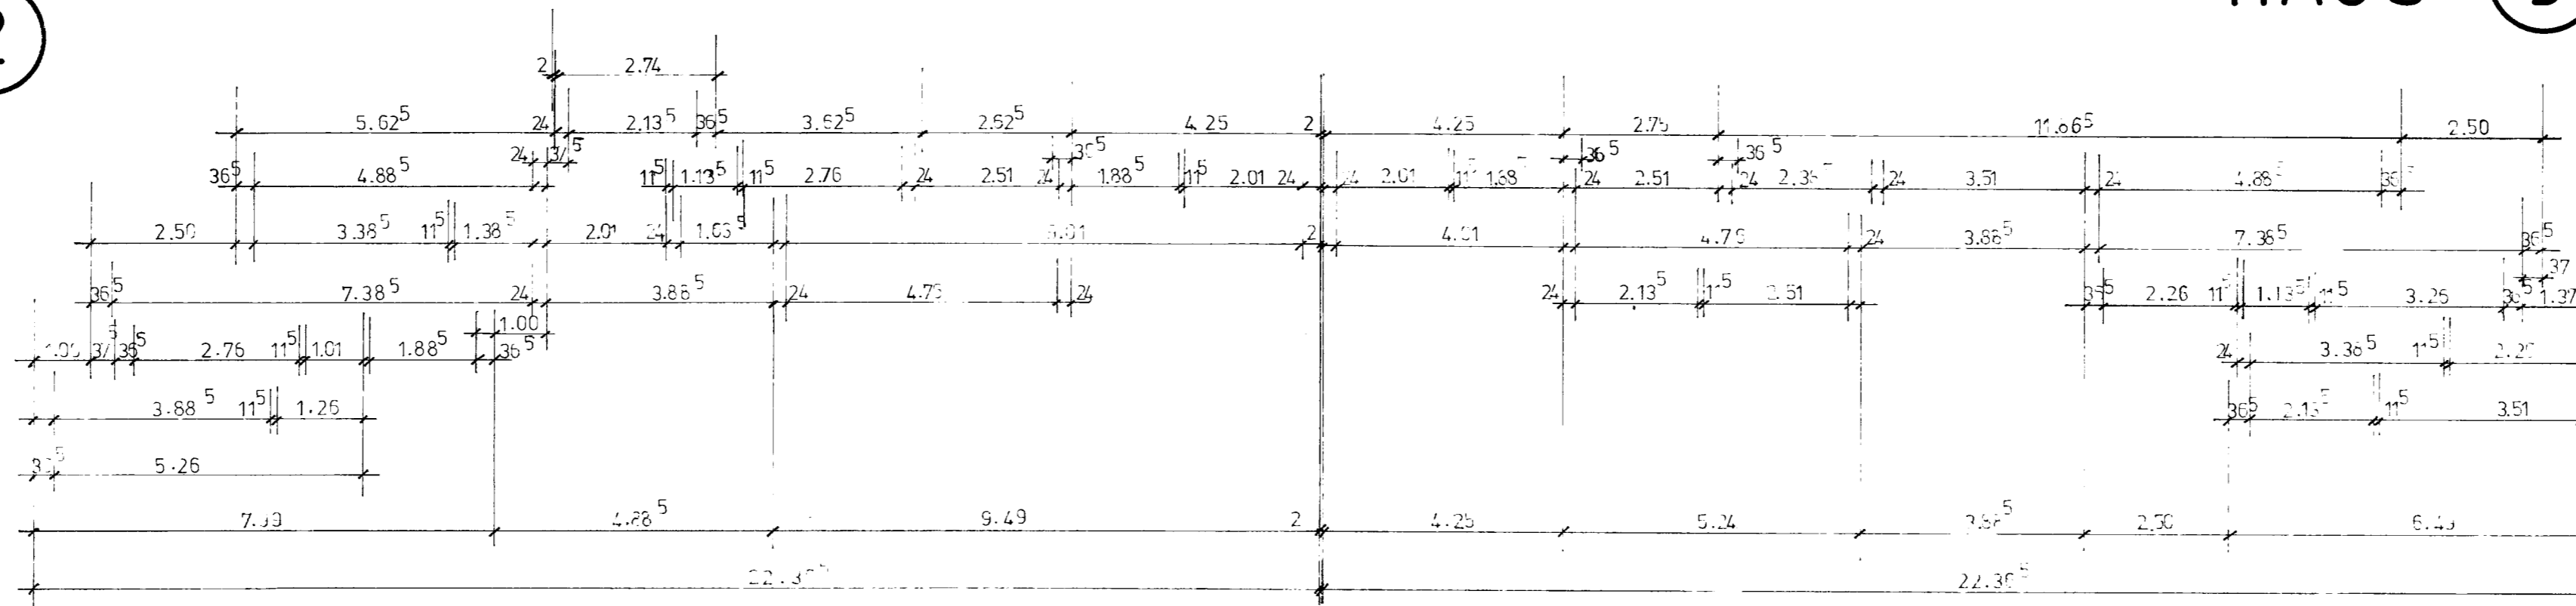

HAUS ③

41 WE
 GÖTTINGEN-
 WEENDE / N

MEHRFAMILIEN - WOHNANLAGE		LUDWIG-PRANDTL-STRASSE	
BAUHERRENGEMEINSCHAFT WEENDE - NORD		BL. NR.	ZS 4 83
KELLERGESCH.		1:100	