
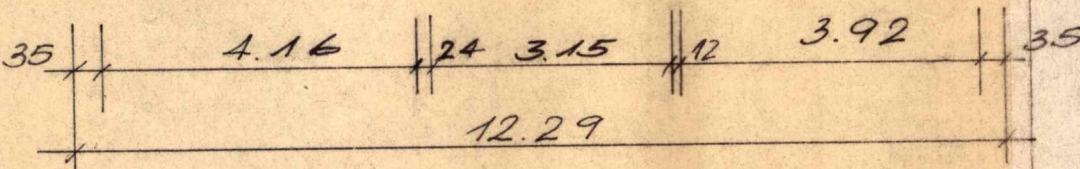
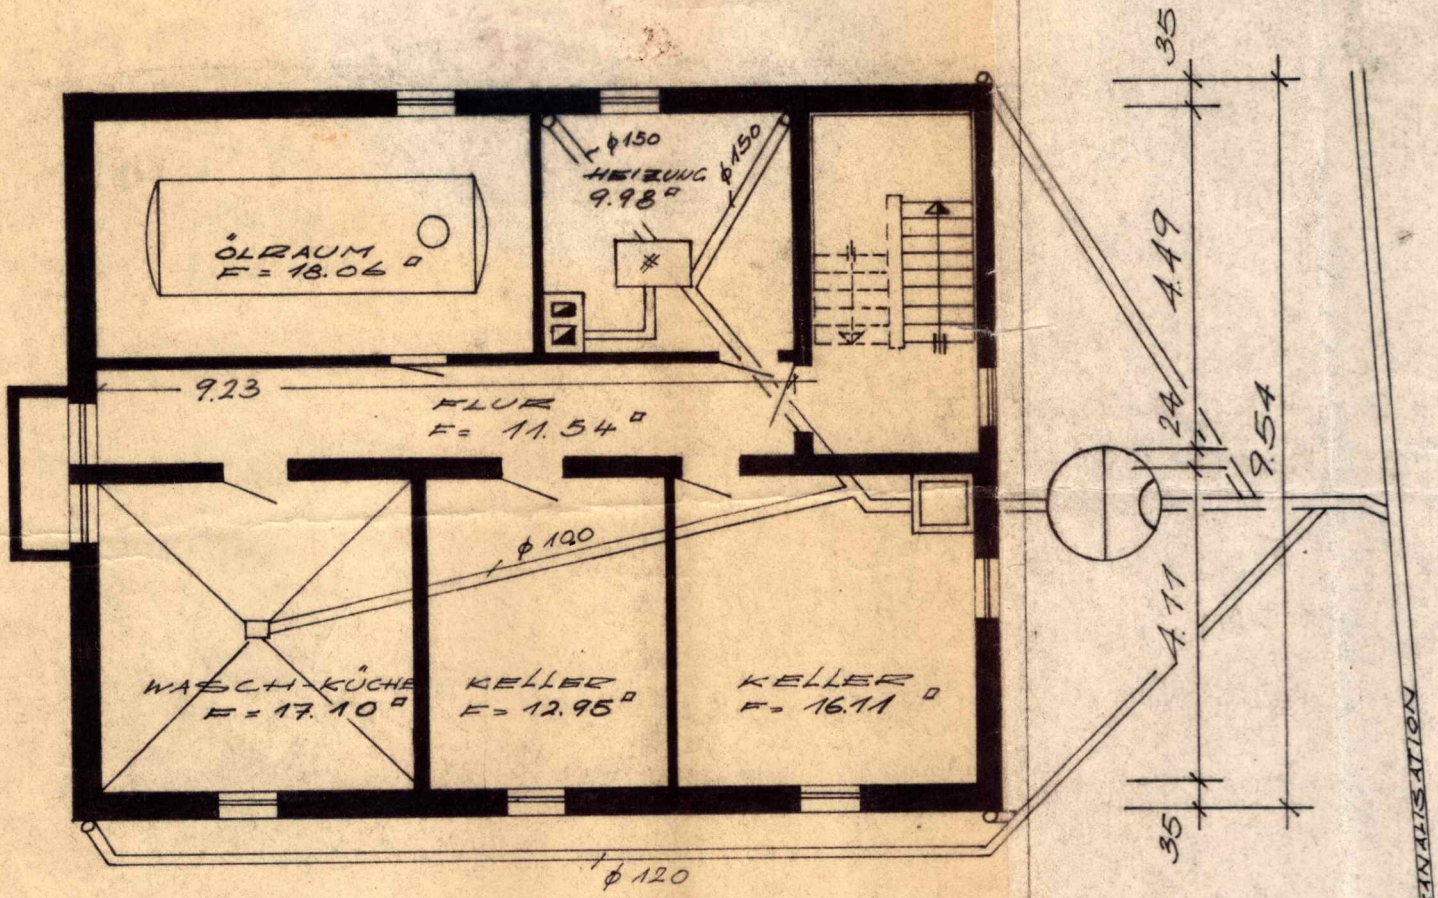


EINES EINFAMILIENHAUSES FÜR HERRN

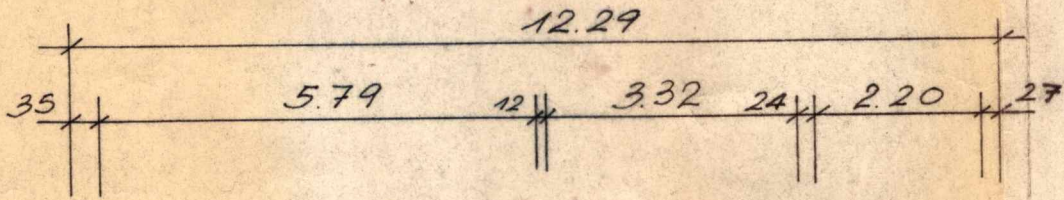

KELLERGEHOSS