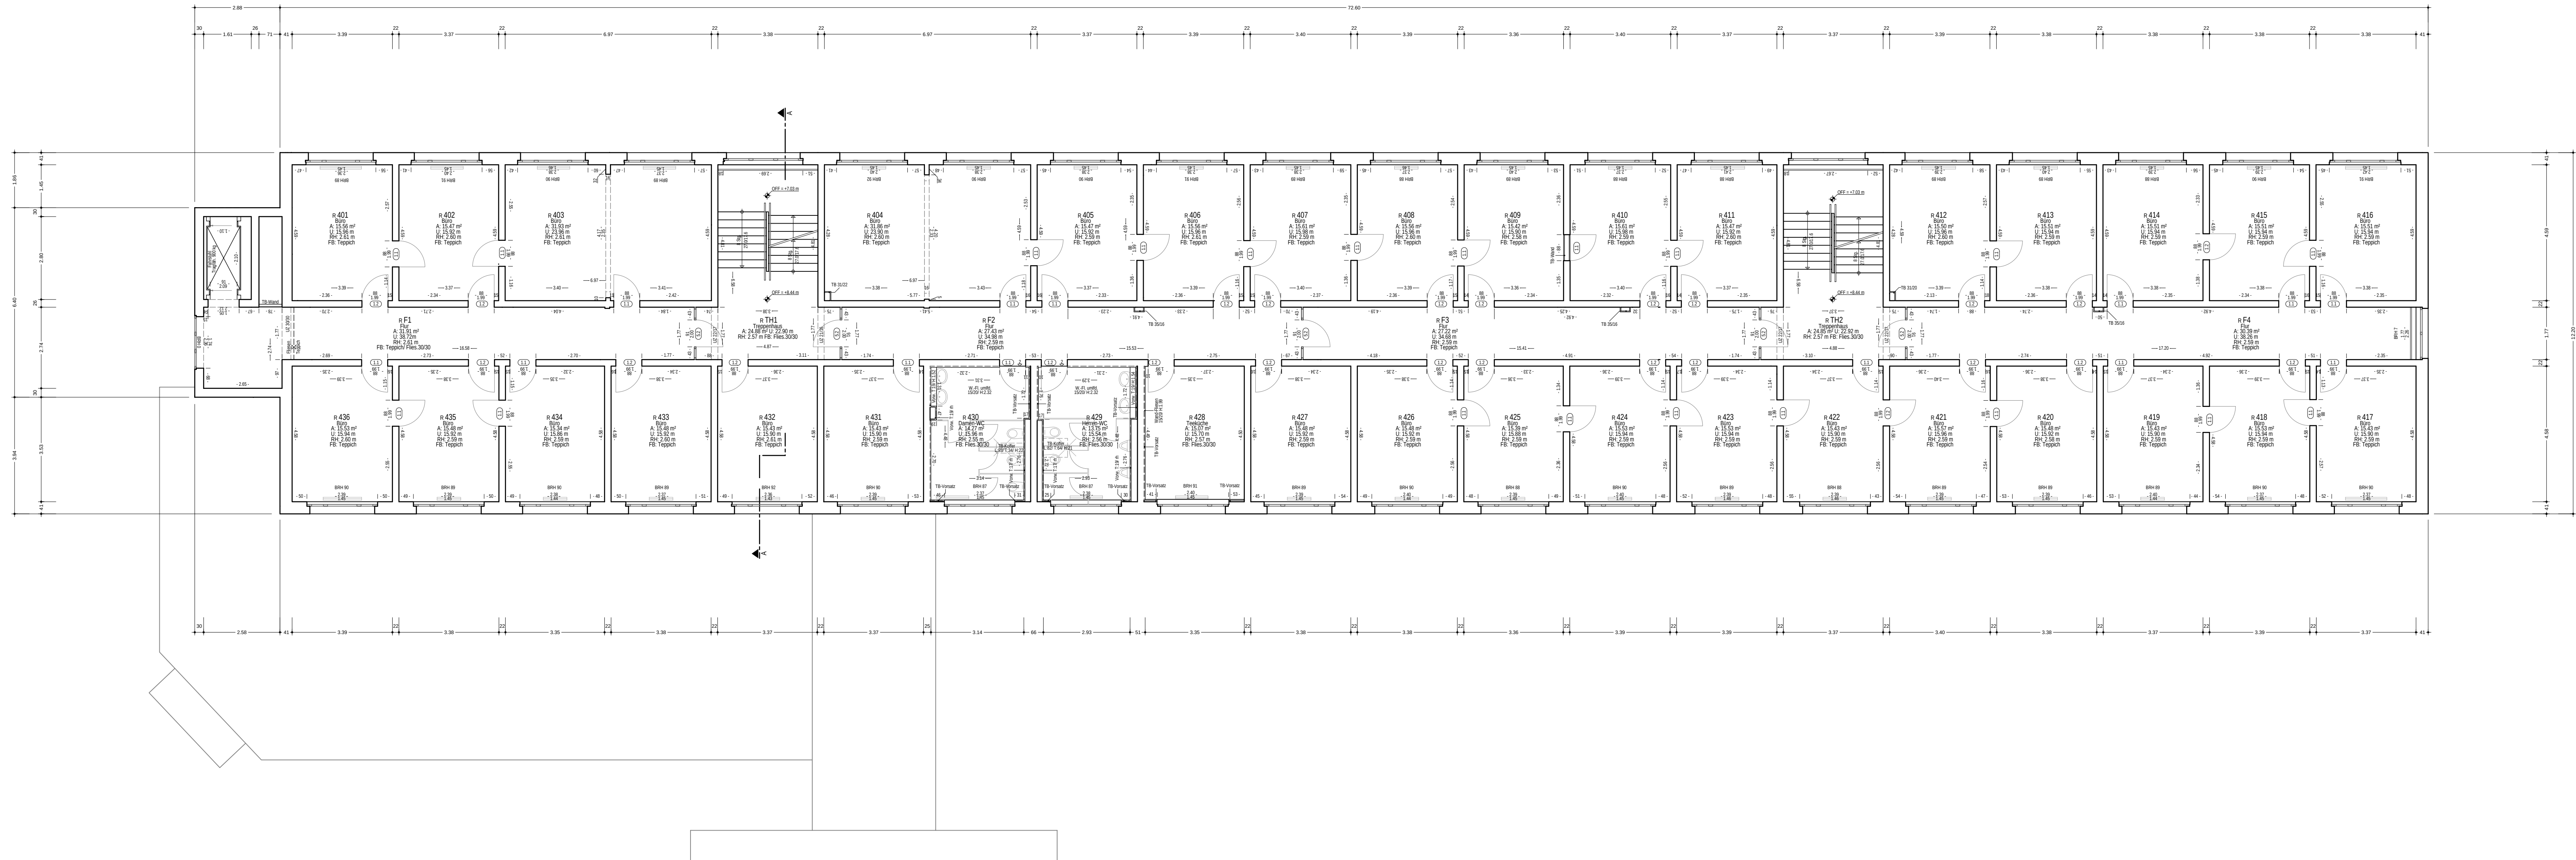


- Türen:
- 1.1 Holzlecke - Holzblatt
 - 1.2 Holzlecke - Holzblatt 2/3 Verglasung
 - 1.3 Holzlecke - Holzblatt 1/2 Verglasung
 - 1.4 Holzlecke - Holzblatt + Schallschutz
 - 2.1 Holzumfassungszarge - Holzblatt
 - 2.2 Holzumfassungszarge - Holzblatt + Schallschutz
 - 3.1 Stahllecke - Stahlblech T30
 - 4.1 Stahlumfassungszarge - Holzblatt
 - 4.2 Stahlumfassungszarge - Holzblatt 2/3 Verglasung
 - 4.3 Stahlumfassungszarge - Holzblatt + Schallschutz
 - 4.4 Stahlumfassungszarge - Holzblatt + Blechverkleidung
 - 4.5 Stahlumfassungszarge - Holzblatt / Gangflügel 2/3 Verglasung / Rauchschutz + selbstschließend
 - 5.1 Aluminiumtürelement - Verglast
 - 5.2 Aluminiumtürelement - Verglast / selbstschließend
 - 5.3 Aluminiumtürelement - Verglast / Rauchschutz + selbstschließend
 - 6.1 Kunststofflecke - Kunststoffblech
 - 6.2 Kunststofflecke - Verglast
 - 7.1 Ganzglastür
 - 8.1 Kunststoffalttür

Hinweis zu Türen 1, 3 und 4: Lichte Turmaße in der Regel umlaufend 2 bis 2,5 cm kleiner als angegebene Wandöffnung!

Unterdecken:

- I Faserplatten - Raster ca. 60 x 60 cm
- II Faserplatten - Flurbreit
- III Holz - Paneel
- IV Holz - Schalung

Legende:

- Plattenheizkörper
- Rippenheizkörper

Abkürzungen:

- BRH Brüstungshöhe
- RH Lichte Raumhöhe
- rh Raumhoch
- OFF Oberkante Fertigfußboden
- UZ Unterzug
- TB Trockenbau

Aufmaß und Darstellung erfolgte mit einer Toleranz von +/- 2 cm

ARCHITEKTURBÜRO HOFFMANN & HABERER

Bauherr: **Stadt Neubrandenburg**
Eigenbetrieb Immobilienmanagement
Friedrich-Engels-Ring 53, 17033 Neubrandenburg

Bauvorhaben: **Energetische Sanierung Rathaus/ Herrichtung der Ausweichimmobilie
Lindenstraße 63 (ehemals TIG-Gebäude)
Bestandsaufnahme**

Zeichnung: **Grundriss 3. Obergeschoss Haus A
Bestand**

Objekt-Nr.	2016 - 05	Maßstab	1 : 100	Datum	08.09.2016	Bearbeiter	Hoffmann/ Lippold	Zeichnung-Nr.	A-05
------------	-----------	---------	---------	-------	------------	------------	-------------------	---------------	-------------