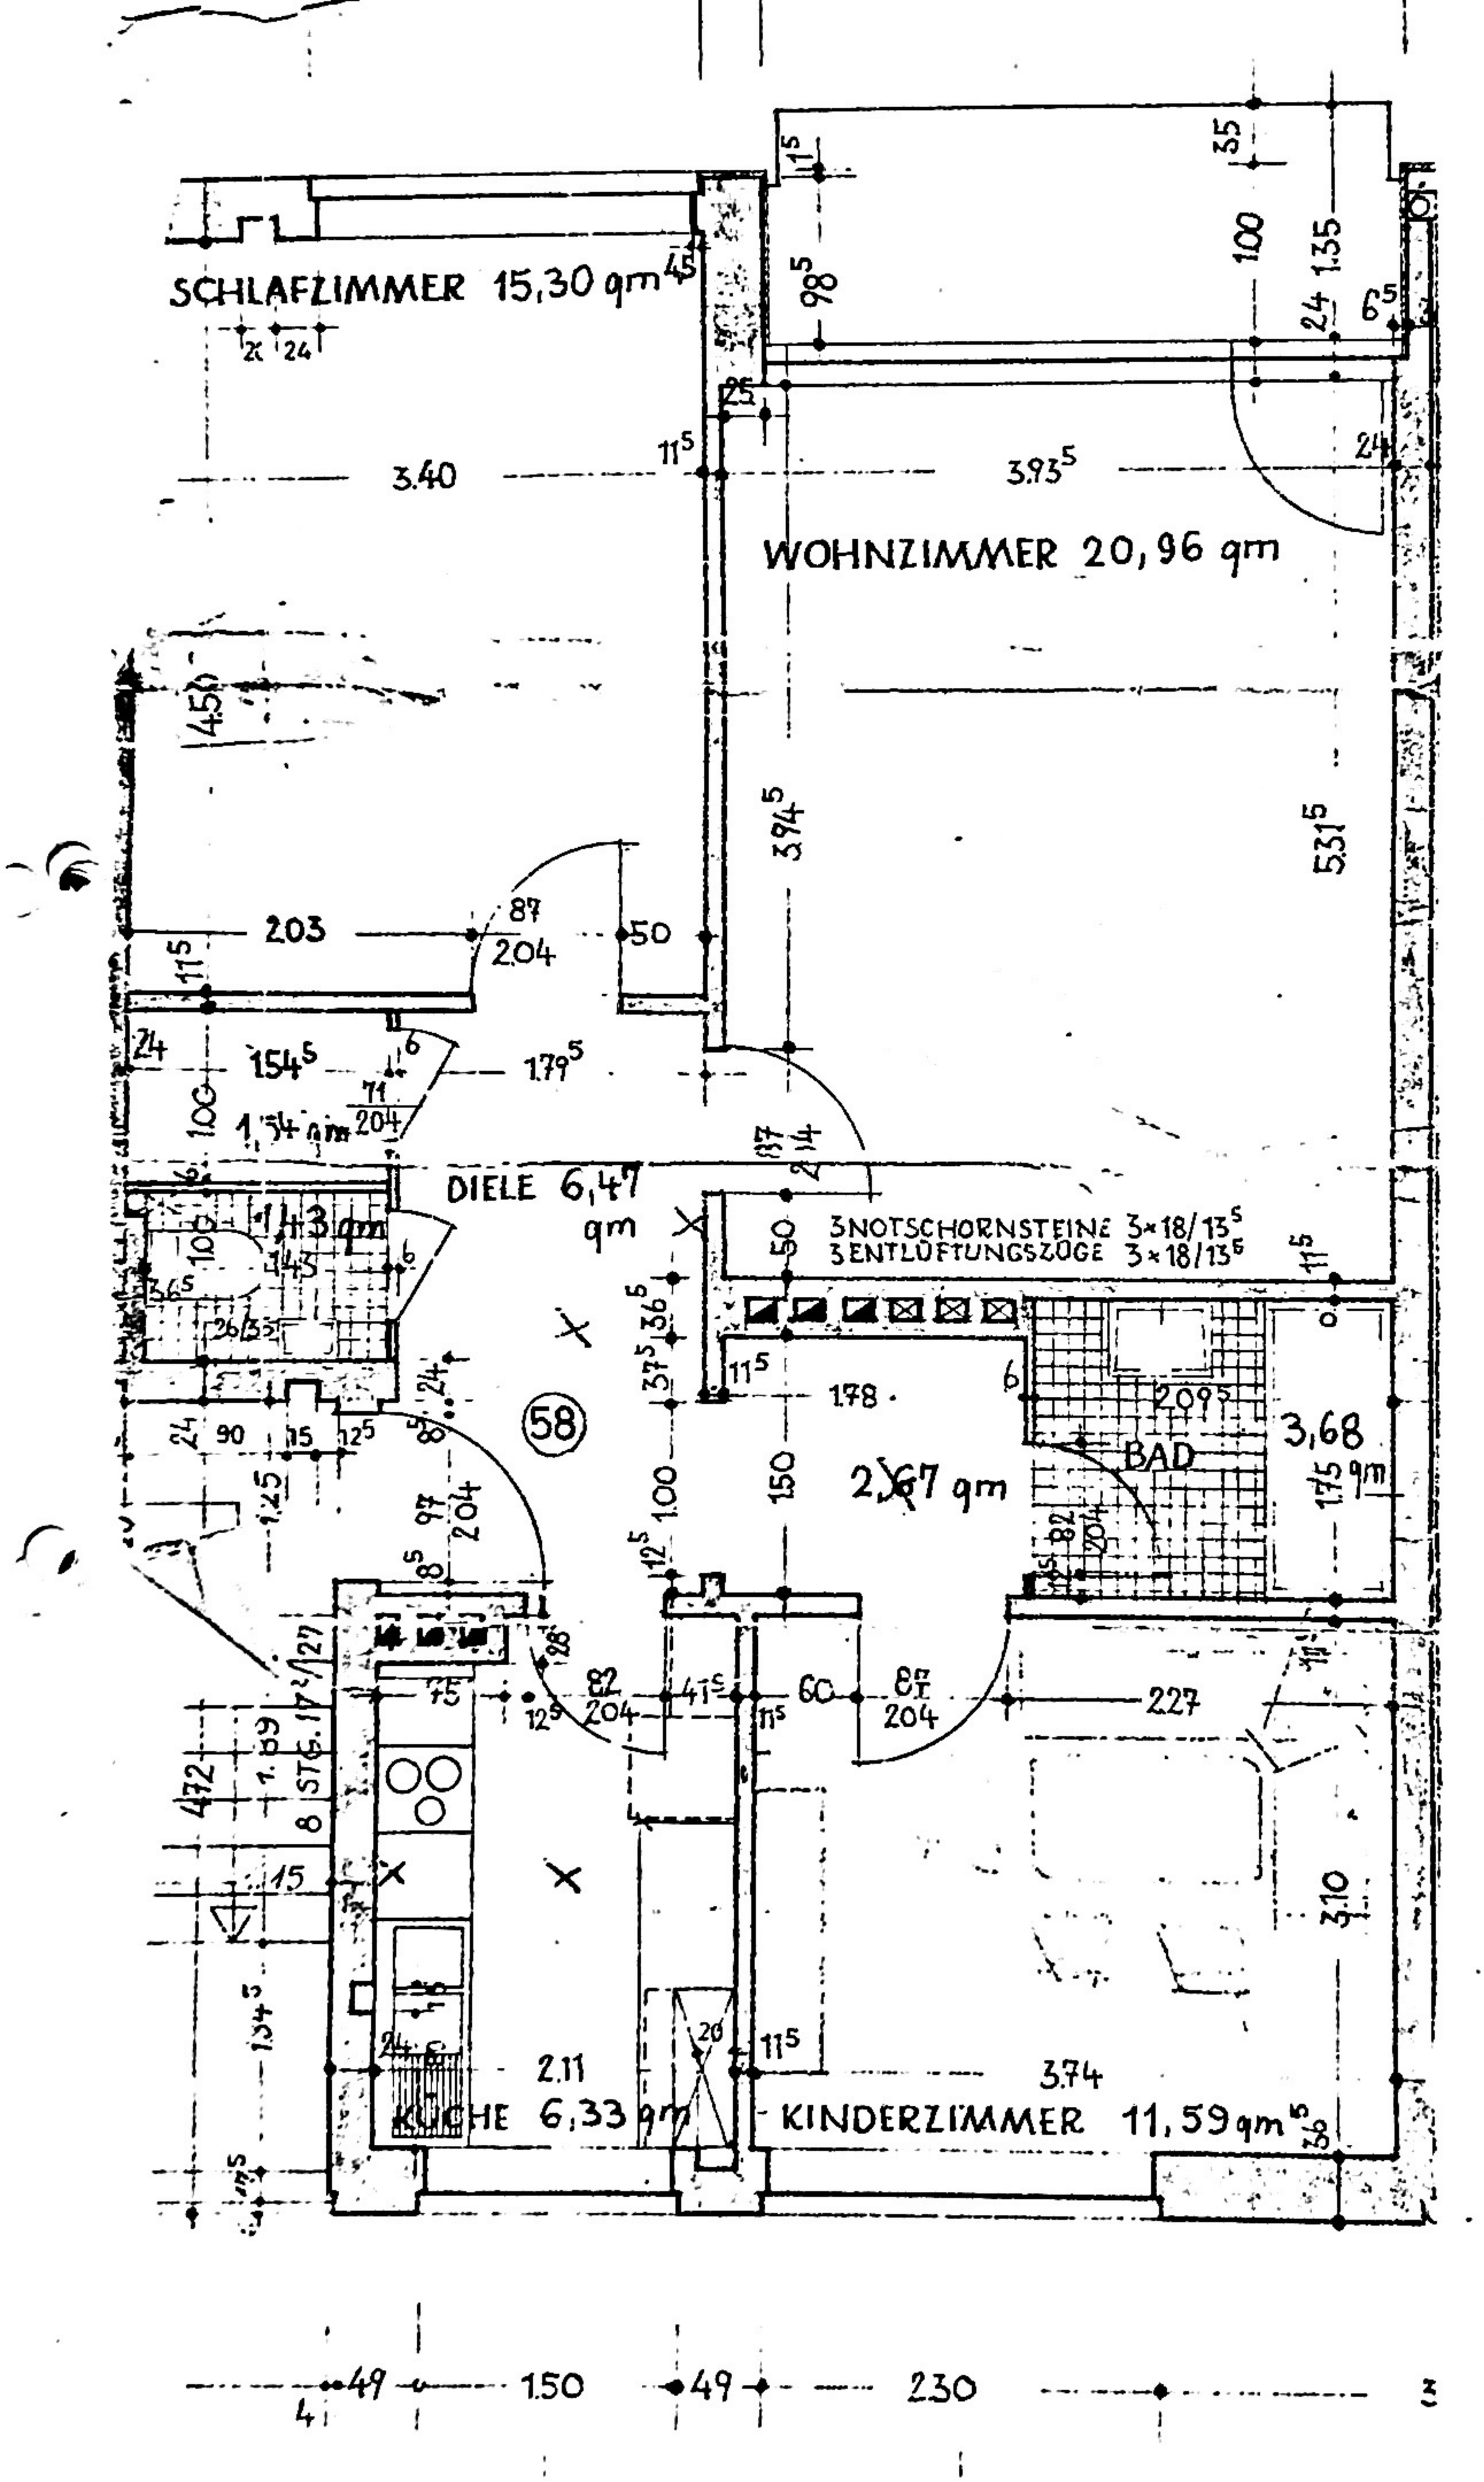
SCHLAFZIMMER 15,30 qm
WOHNZIMMER 20,96 qm
DIELE 6,47 qm
3 NOTSCHORNSTEINE 3×18/13
3 ENTLÜFTUNGSZÜGE 3×18/13
BAD
KUCHE 6,33 qm
KINDERZIMMER 11,59 qm
58