



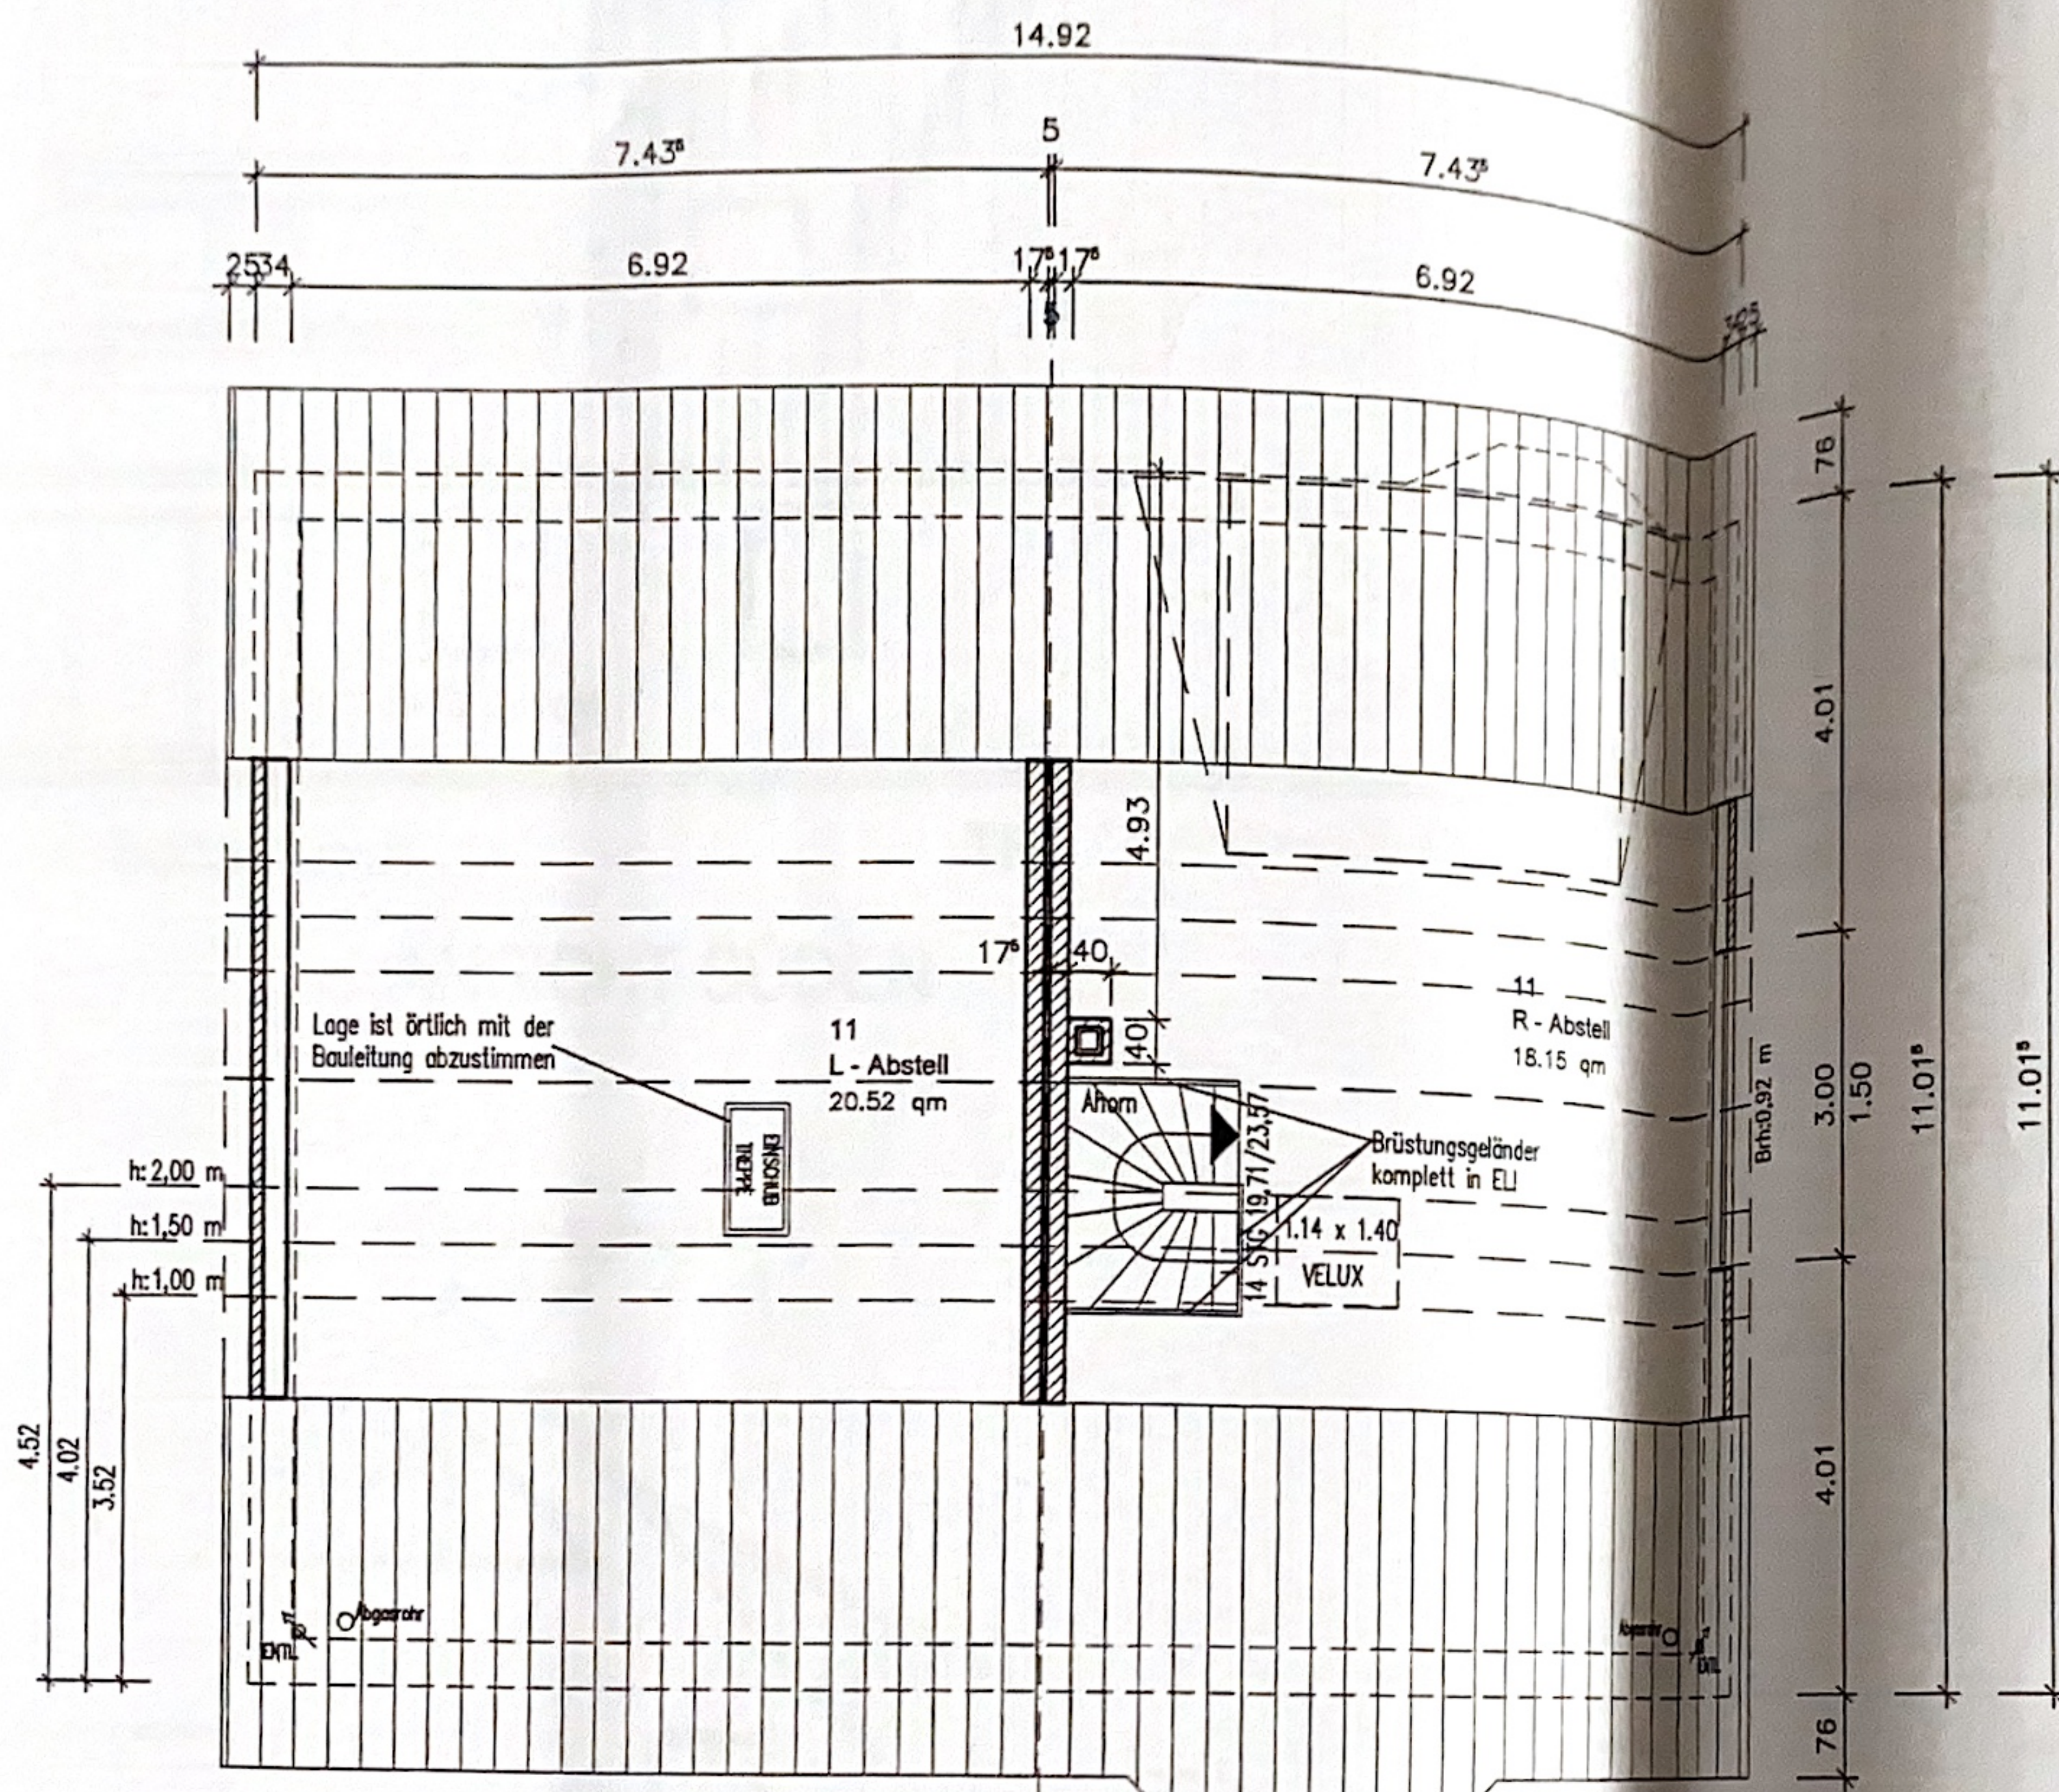

SPITZBODEN 20,52 m²

M

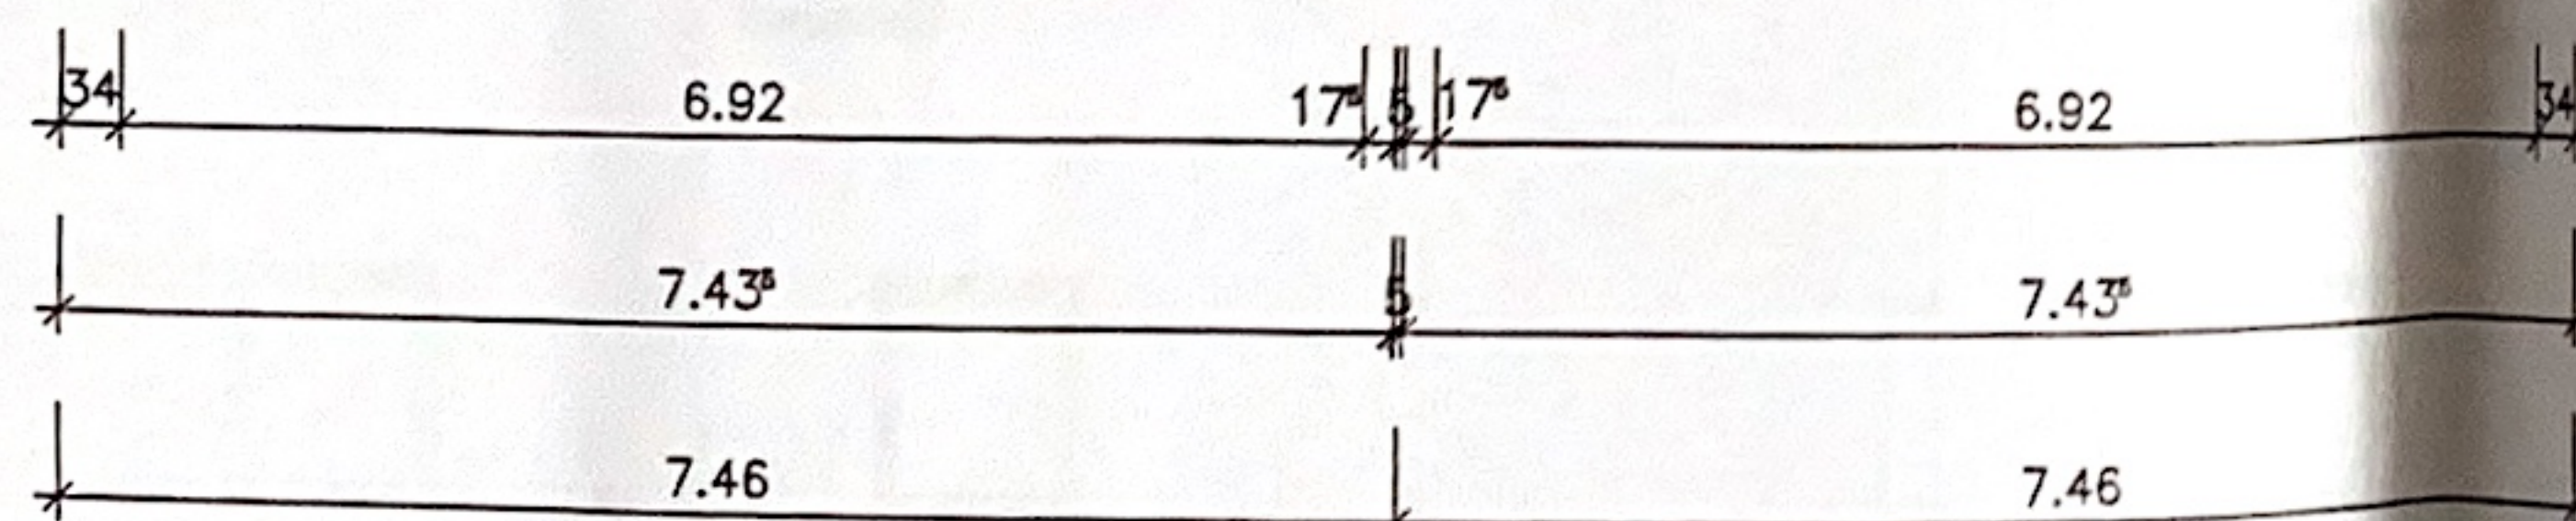

SPITZBODEN M 1:100

SPITZBODEN 18,15 m²
Schuchardt

DECKE:

20,0 cm Kehlbalcken gem. Statik
2,0 cm Dielen

GIEBELWAND:

11,5 cm Verblendmauerwerk
5,0 cm Luftschicht
2,0 cm Konterlattung
12,0 cm Holzständerwerk, dazw. Dämmung WLG 035
2,2 cm Sparschalung
1,3 cm Gipskartonplatten

VORABZUG !!

TEAM - MASSIVHAUS GmbH

Hollerstrasse 128 - 24782 Büdelsdorf
Tel: 04331-331100 Fax: 04331-331109

Bauherr:

Cordula und Thore Schuchardt
Am Husarendenkmal 57
22043 Hamburg

Bauort:

Gemeinde Groß Wittensee
Gemarkung Groß Wittensee
Flur 1 - Flurstück 151?
24361 Groß Wittensee
?

Bauvorh.:

Neubau eines
Einfamilienhauses mit zwei Wohneinheiten

Planer:

Dipl.-Ing. Stefan Matt
Tellingstedter Straße 1
25782 Westerborstel
Tel.: 04838-7602 Fax: 04838-7603

Planbezeichnung:

SPITZBODEN

GEZ.:
NI

DATUM:
27.06.05

PLAN-NR.:
00.00.03

PLOT.DAT.:
00.00.0000

M. = 1:100

ÄNDERUNG:

DATUM:

ÄNDERUNG:

DATUM:

ÄNDERUNG:

DATUM:

ALLE MASSE SIND AM BAU ZU PRÜFEN !
UNSTIMMIGKEITEN SIND MIT DER BAULEITUNG ABZUKLÄREN !