


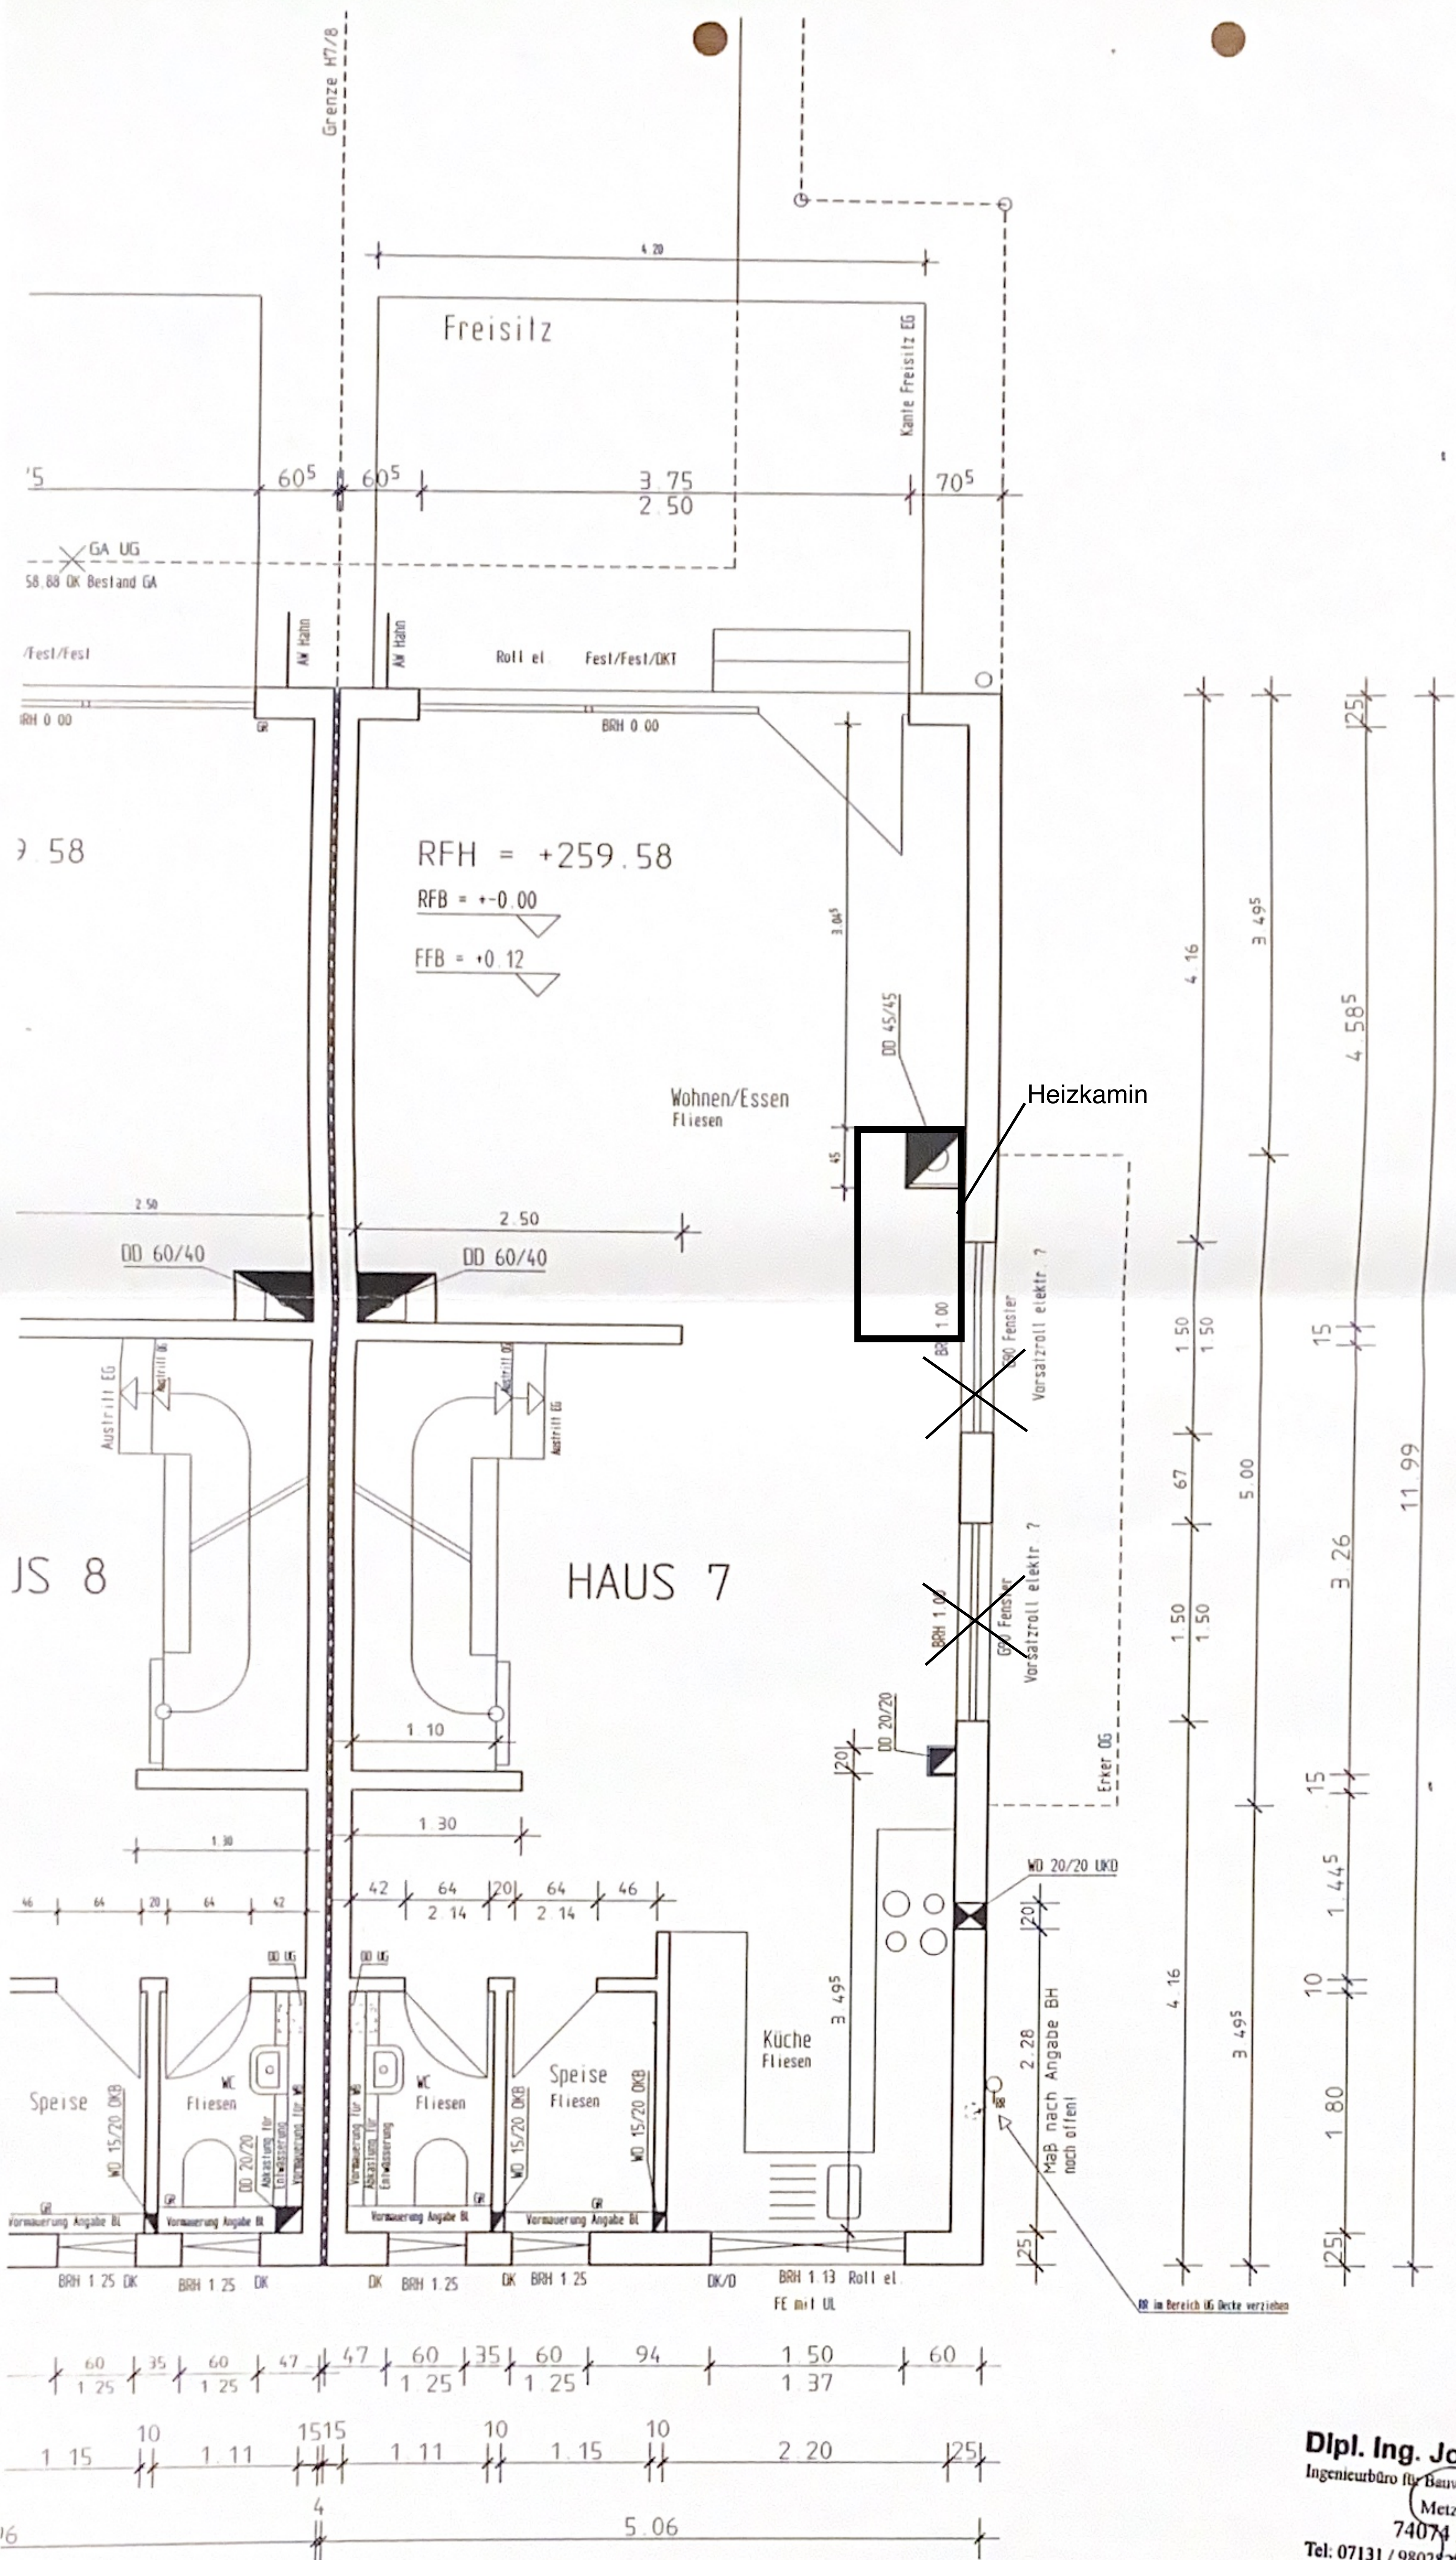

Dipl. Ing. Johannes Ehnes
 Ingenieurbüro für Bauwesen und Tragwerksplanung
 Metzger Str. 43
 74074 Heilbronn
 Tel: 07131 / 9802825 Fax: 07131 / 9802826
 e-mail: ehnes@arcor.de

3d 3/02