


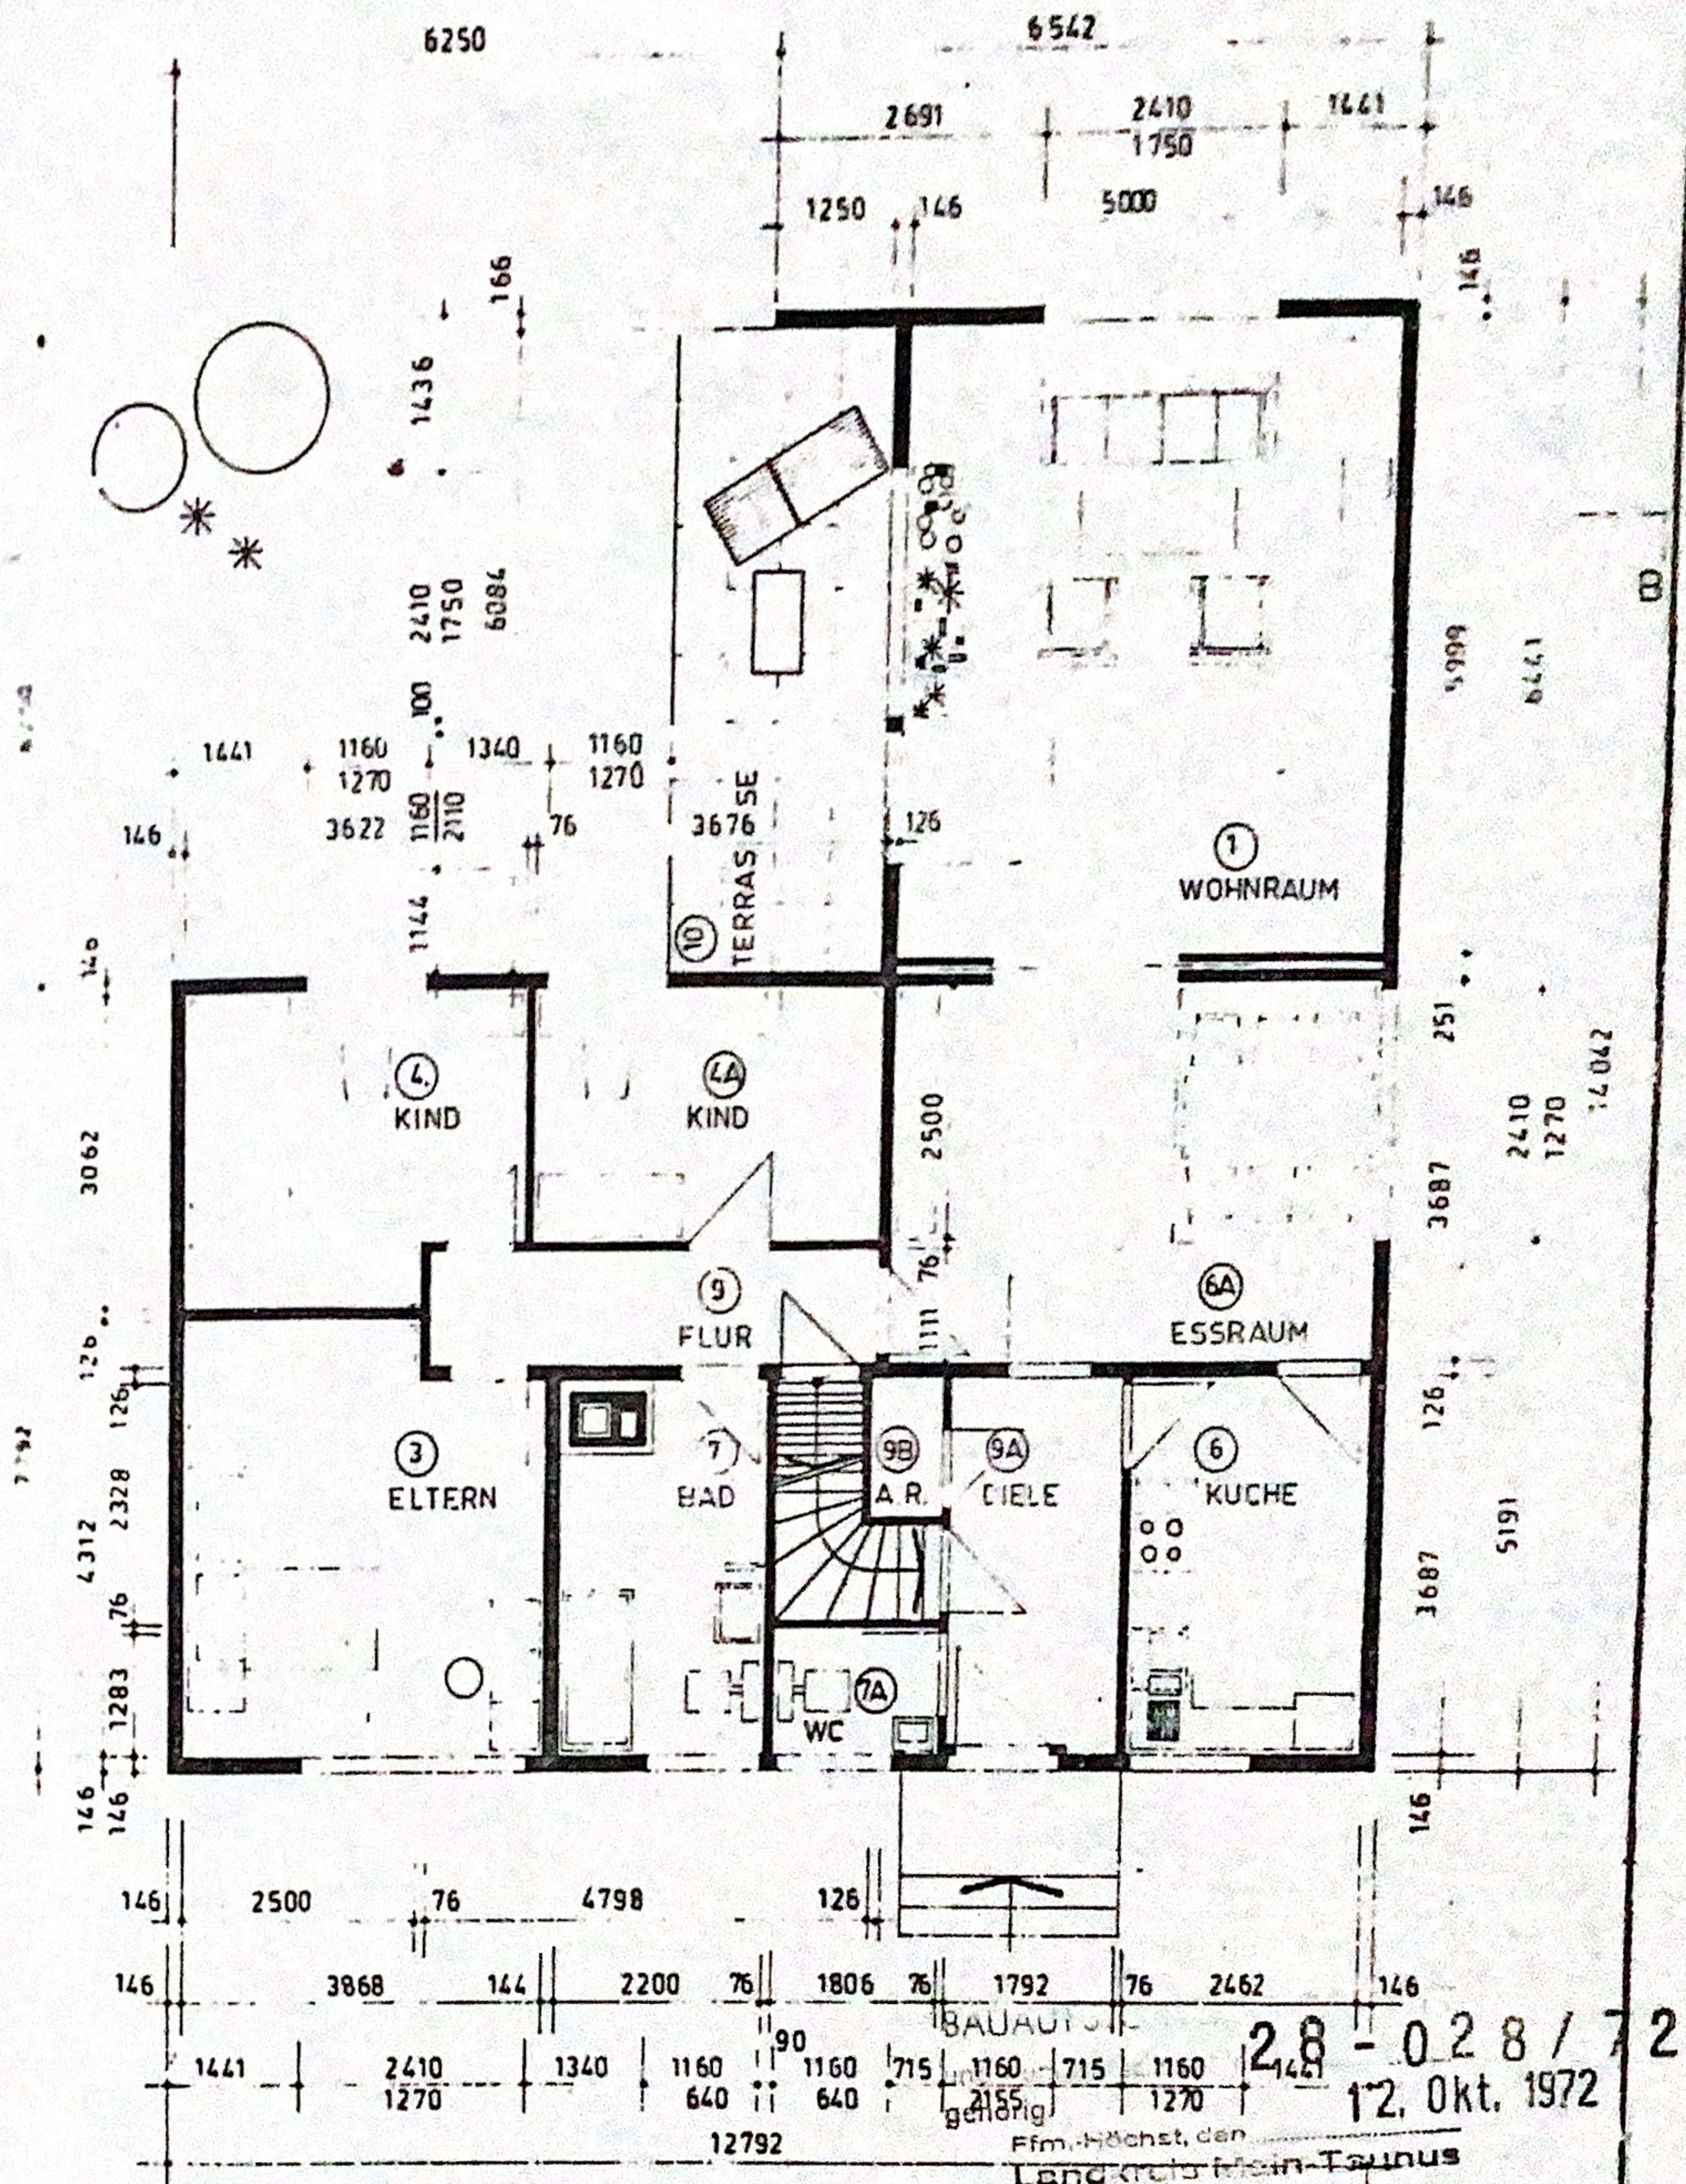

Firm. Höchst, den
Landkreis Main-Taunus
Der Kreisausschuß
- Bauaufsichtsbehörde -
Im Auftrag:
ober Inspektor

1. NOV. 1970

100	Bezeichnung	KOMFORTHAUS L 140/1		STREIF <i>eigenheimbau</i> Losheim / Saar	
100	gez. Mx.	gepr. <i>ul.</i>	Datum	geänd.	gepr.
100	Detail Nr.	11-10			