


3. BA, Bestand Torwerk

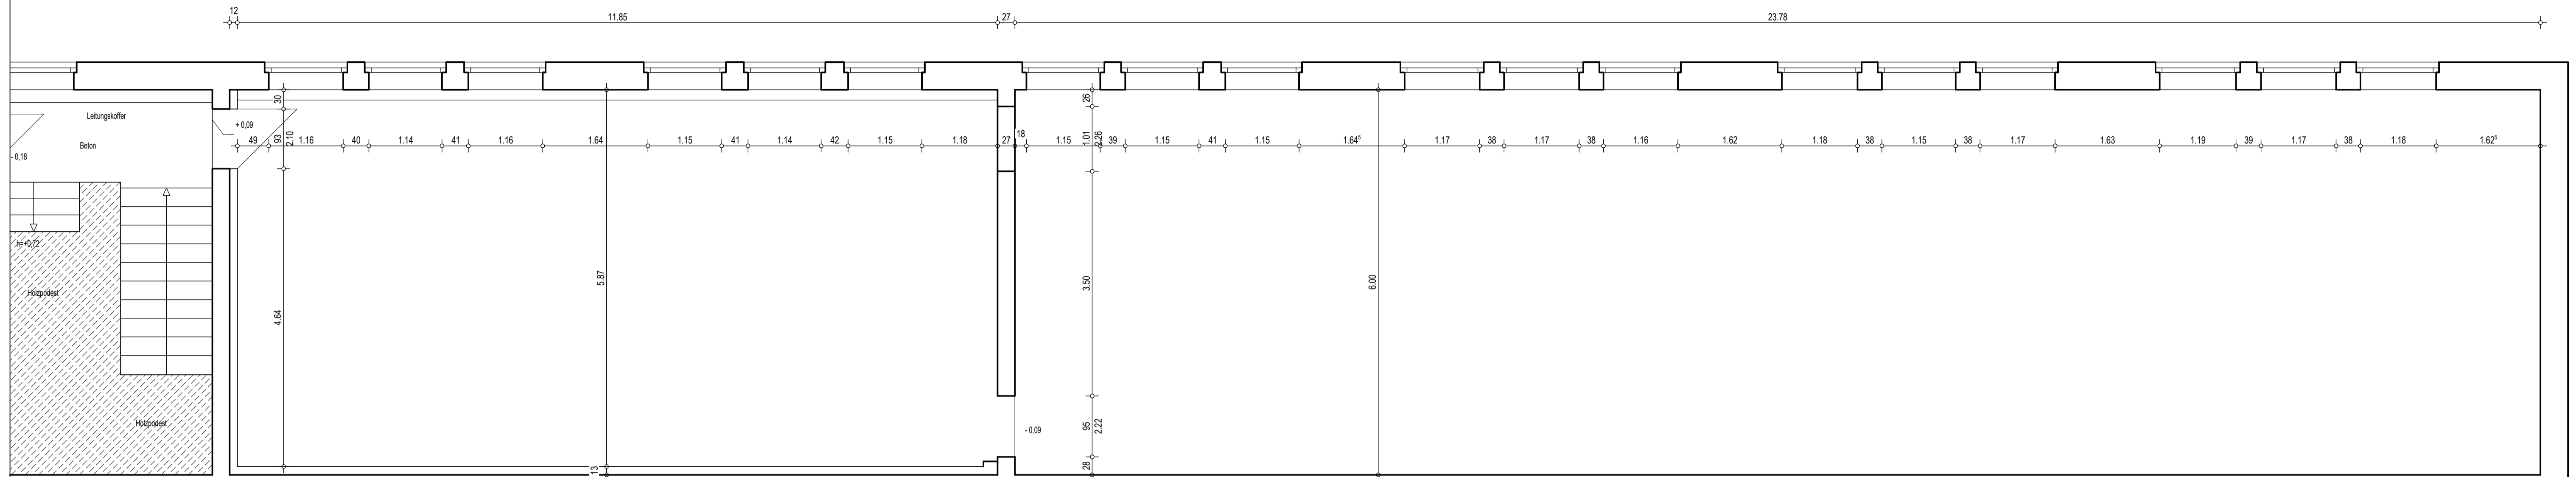

3. BA, Büroeinheiten Torwerk

Gesamtnutzfläche Büroeinheit ca. 206,50 m²
 9-12 Mitarbeiter

