



*St. J. J. J.*

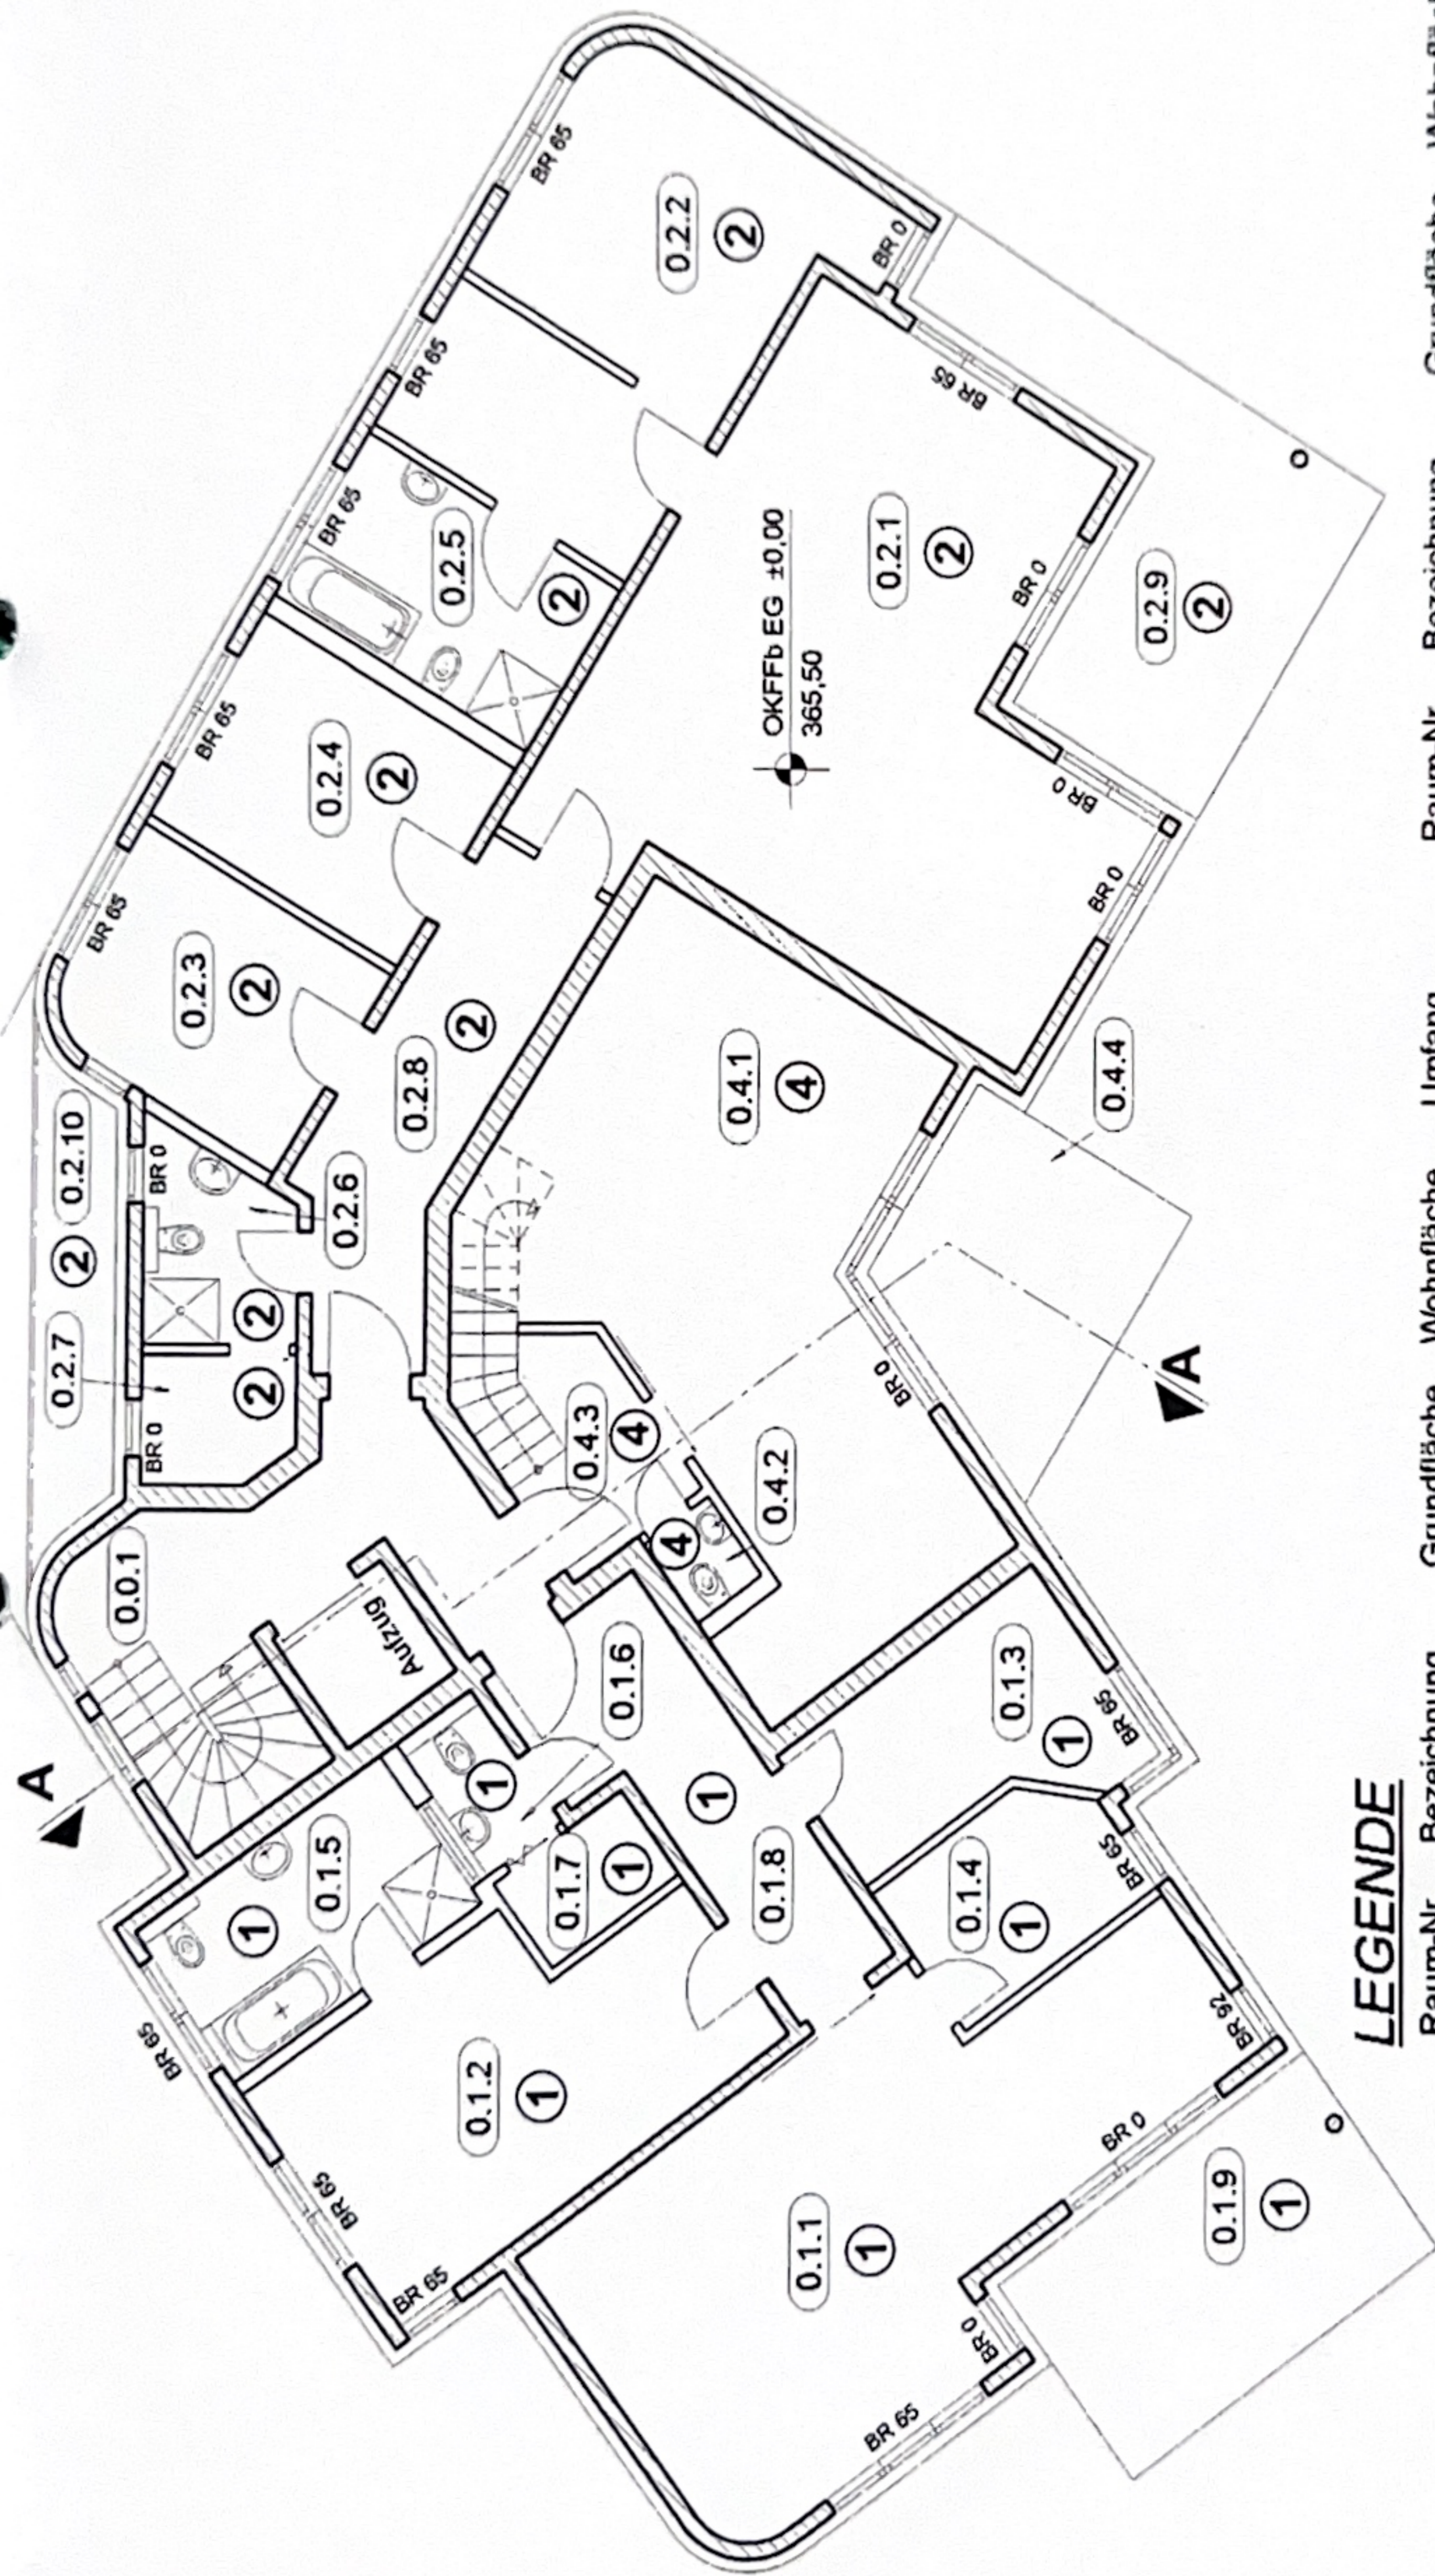

**LEGENDE**


Raum-Nr.	Bezeichnung	Grundfläche	Wohnfläche	Umfang
0.1.1	Wohnen / Kochen	34,1 m <sup>2</sup>	34,1 m <sup>2</sup>	27,6 m
0.1.2	Schlafen	18,3 m <sup>2</sup>	18,3 m <sup>2</sup>	18,9 m
0.1.3	Kind	9,1 m <sup>2</sup>	9,1 m <sup>2</sup>	13,3 m
0.1.4	Arbeiten	6,0 m <sup>2</sup>	6,0 m <sup>2</sup>	9,8 m
0.1.5	Bad / WC	8,5 m <sup>2</sup>	8,5 m <sup>2</sup>	12,0 m
0.1.6	Gäste WC	2,3 m <sup>2</sup>	2,3 m <sup>2</sup>	6,3 m
0.1.7	HWR	2,5 m <sup>2</sup>	2,5 m <sup>2</sup>	6,5 m
0.1.8	Diele	10,3 m <sup>2</sup>	10,3 m <sup>2</sup>	16,3 m
0.1.9	Terrasse	14,5 m <sup>2</sup>	4,8 m <sup>2</sup> (1/3)	-
SUMME Wohnung 1		105,6 m <sup>2</sup>	95,9 m <sup>2</sup>	110,7 m
0.2.1	Wohnen / Kochen	43,3 m <sup>2</sup>	43,3 m <sup>2</sup>	30,0 m
0.2.2	Schlafen / Ankleide	21,7 m <sup>2</sup>	21,7 m <sup>2</sup>	25,4 m
0.2.3	Kind 1	10,3 m <sup>2</sup>	10,3 m <sup>2</sup>	12,7 m
0.2.4	Kind 2	10,5 m <sup>2</sup>	10,5 m <sup>2</sup>	13,1 m
0.2.5	Bad / WC	8,5 m <sup>2</sup>	8,5 m <sup>2</sup>	12,0 m
0.2.6	Duschbad	4,6 m <sup>2</sup>	4,6 m <sup>2</sup>	8,9 m
0.2.7	HWR	3,0 m <sup>2</sup>	3,0 m <sup>2</sup>	6,9 m
0.2.8	Diele	11,1 m <sup>2</sup>	11,1 m <sup>2</sup>	17,1 m
0.2.9	Terrasse	17,8 m <sup>2</sup>	5,9 m <sup>2</sup> (1/3)	-
0.2.10	Balkon	6,1 m <sup>2</sup>	2,0 m <sup>2</sup> (1/3)	-
SUMME Wohnung 2		136,9 m <sup>2</sup>	120,9 m <sup>2</sup>	126,1 m

Raum-Nr.	Bezeichnung	Grundfläche	Wohnfläche	Umfang
0.4.1	Wohnen / Kochen	36,6 m <sup>2</sup>	36,6 m <sup>2</sup>	30,4 m
0.4.2	Bad / WC	1,2 m <sup>2</sup>	1,2 m <sup>2</sup>	4,4 m
0.4.3	Diele	4,2 m <sup>2</sup>	4,2 m <sup>2</sup>	9,2 m
0.4.4	Terrasse	11,3 m <sup>2</sup>	3,8 m <sup>2</sup> (1/3)	-
SUMME Wohnung 4, Erdgeschoss		53,3 m <sup>2</sup>	45,8 m <sup>2</sup>	44,0 m
0.0.1	Treppenhaus	10,8 m <sup>2</sup>	-	18,4 m
SUMME Erdgeschoss		306,6 m <sup>2</sup>	-	299,2 m

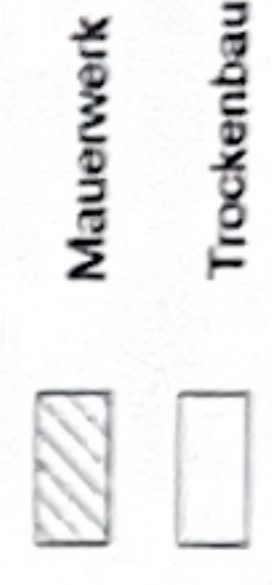

Grünauer Straße 1 b  
**Grundriss Erdgeschoss**  
M 1:100  
23.04.2020

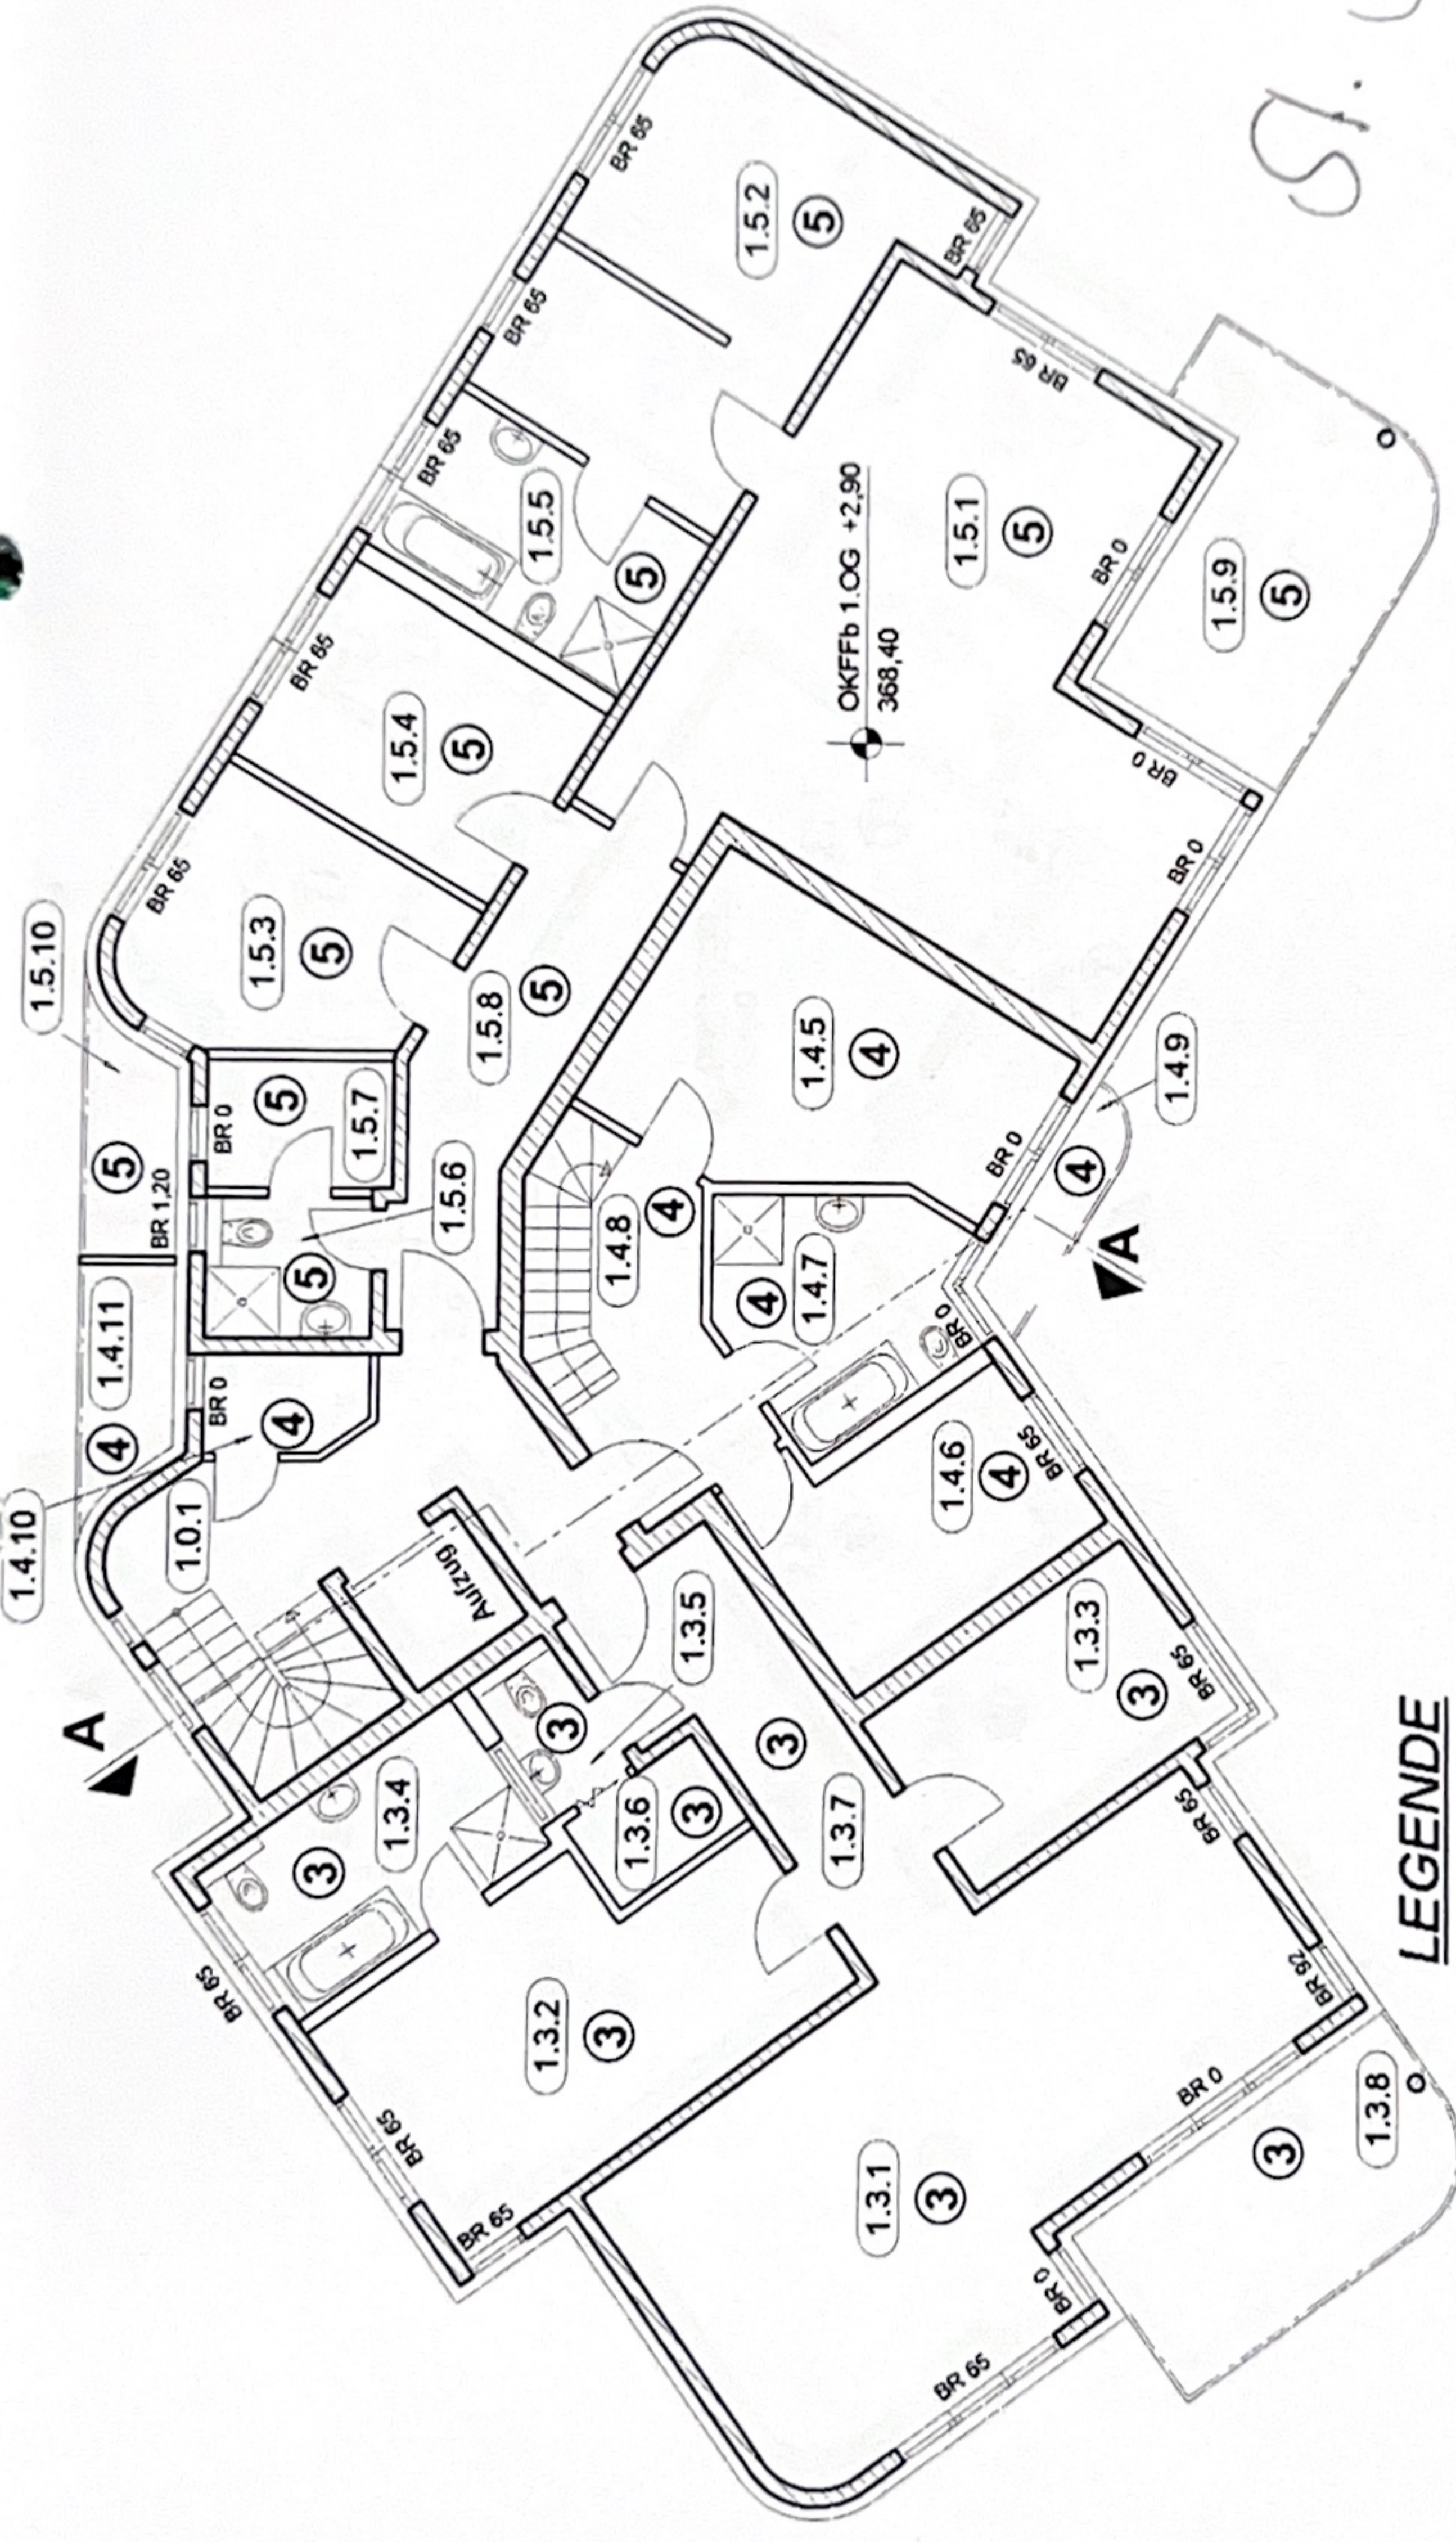

St. Jall



**LEGENDE**

Raum-Nr.	Bezeichnung	Grundfläche	Wohnfläche	Umfang
1.3.1	Wohnen / Kochen	38,1 m²	38,1 m²	27,6 m
1.3.2	Schlafen	18,3 m²	18,3 m²	18,9 m
1.3.3	Kind	10,4 m²	10,4 m²	13,2 m
1.3.4	Bad / WC	8,5 m²	8,5 m²	12,4 m
1.3.5	Gäste WC	2,3 m²	2,3 m²	6,3 m
1.3.6	HWR	2,5 m²	2,5 m²	6,5 m
1.3.7	Diele	10,5 m²	10,5 m²	16,7 m
1.3.8	Balkon	11,8 m²	5,9 m² (1/2)	-
<b>SUMME Wohnung 3</b>		<b>102,4 m²</b>	<b>96,5 m²</b>	<b>101,6 m</b>
1.5.1	Wohnen / Kochen	43,3 m²	43,3 m²	30,4 m
1.5.2	Schlafen / Ankleide	20,4 m²	20,4 m²	24,7 m
1.5.3	Kind 1	10,4 m²	10,4 m²	12,5 m
1.5.4	Kind 2	10,5 m²	10,5 m²	13,1 m
1.5.5	Bad / WC	8,3 m²	8,3 m²	11,8 m
1.5.6	Duschbad	3,6 m²	3,6 m²	7,6 m
1.5.7	HWR	3,6 m²	3,6 m²	7,7 m
1.5.8	Diele	10,5 m²	11,1 m²	17,0 m
1.5.9	Balkon 1	14,3 m²	7,2 m² (1/2)	-
1.5.10	Balkon 2	3,0 m²	1,0 m² (1/3)	-
<b>SUMME Wohnung 5</b>		<b>127,9 m²</b>	<b>118,8 m²</b>	<b>124,8 m</b>

Raum-Nr.	Bezeichnung	Grundfläche	Wohnfläche	Umfang
1.4.5	Schlafen	17,1 m²	17,1 m²	17,1 m
1.4.6	Kind	10,4 m²	10,4 m²	14,0 m
1.4.7	Bad	8,3 m²	8,3 m²	11,6 m
1.4.8	Galerie	6,8 m²	6,8 m²	12,7 m
1.4.9	Balkon 1	2,5 m²	0,8 m² (1/3)	-
1.4.10	HWR / Abstell.	2,4 m²	-	6,5 m
1.4.11	Balkon 2	3,0 m²	-	-
<b>SUMME Wohnung 4, 1.Obergeschoss</b>		<b>50,5 m²</b>	<b>43,4 m²</b>	<b>61,9 m</b>
1.0.1	Treppenhaus	10,8 m²	-	18,4 m
<b>SUMME 1. Obergeschoss</b>		<b>291,6 m²</b>	<b>291,6 m²</b>	<b>306,7 m</b>

 Mauerwerk  
 Trockenbau

Grüner Straße 1 b  
**Grundriss 1. Obergeschoss**  
 M 1:100  
 23.04.2020