


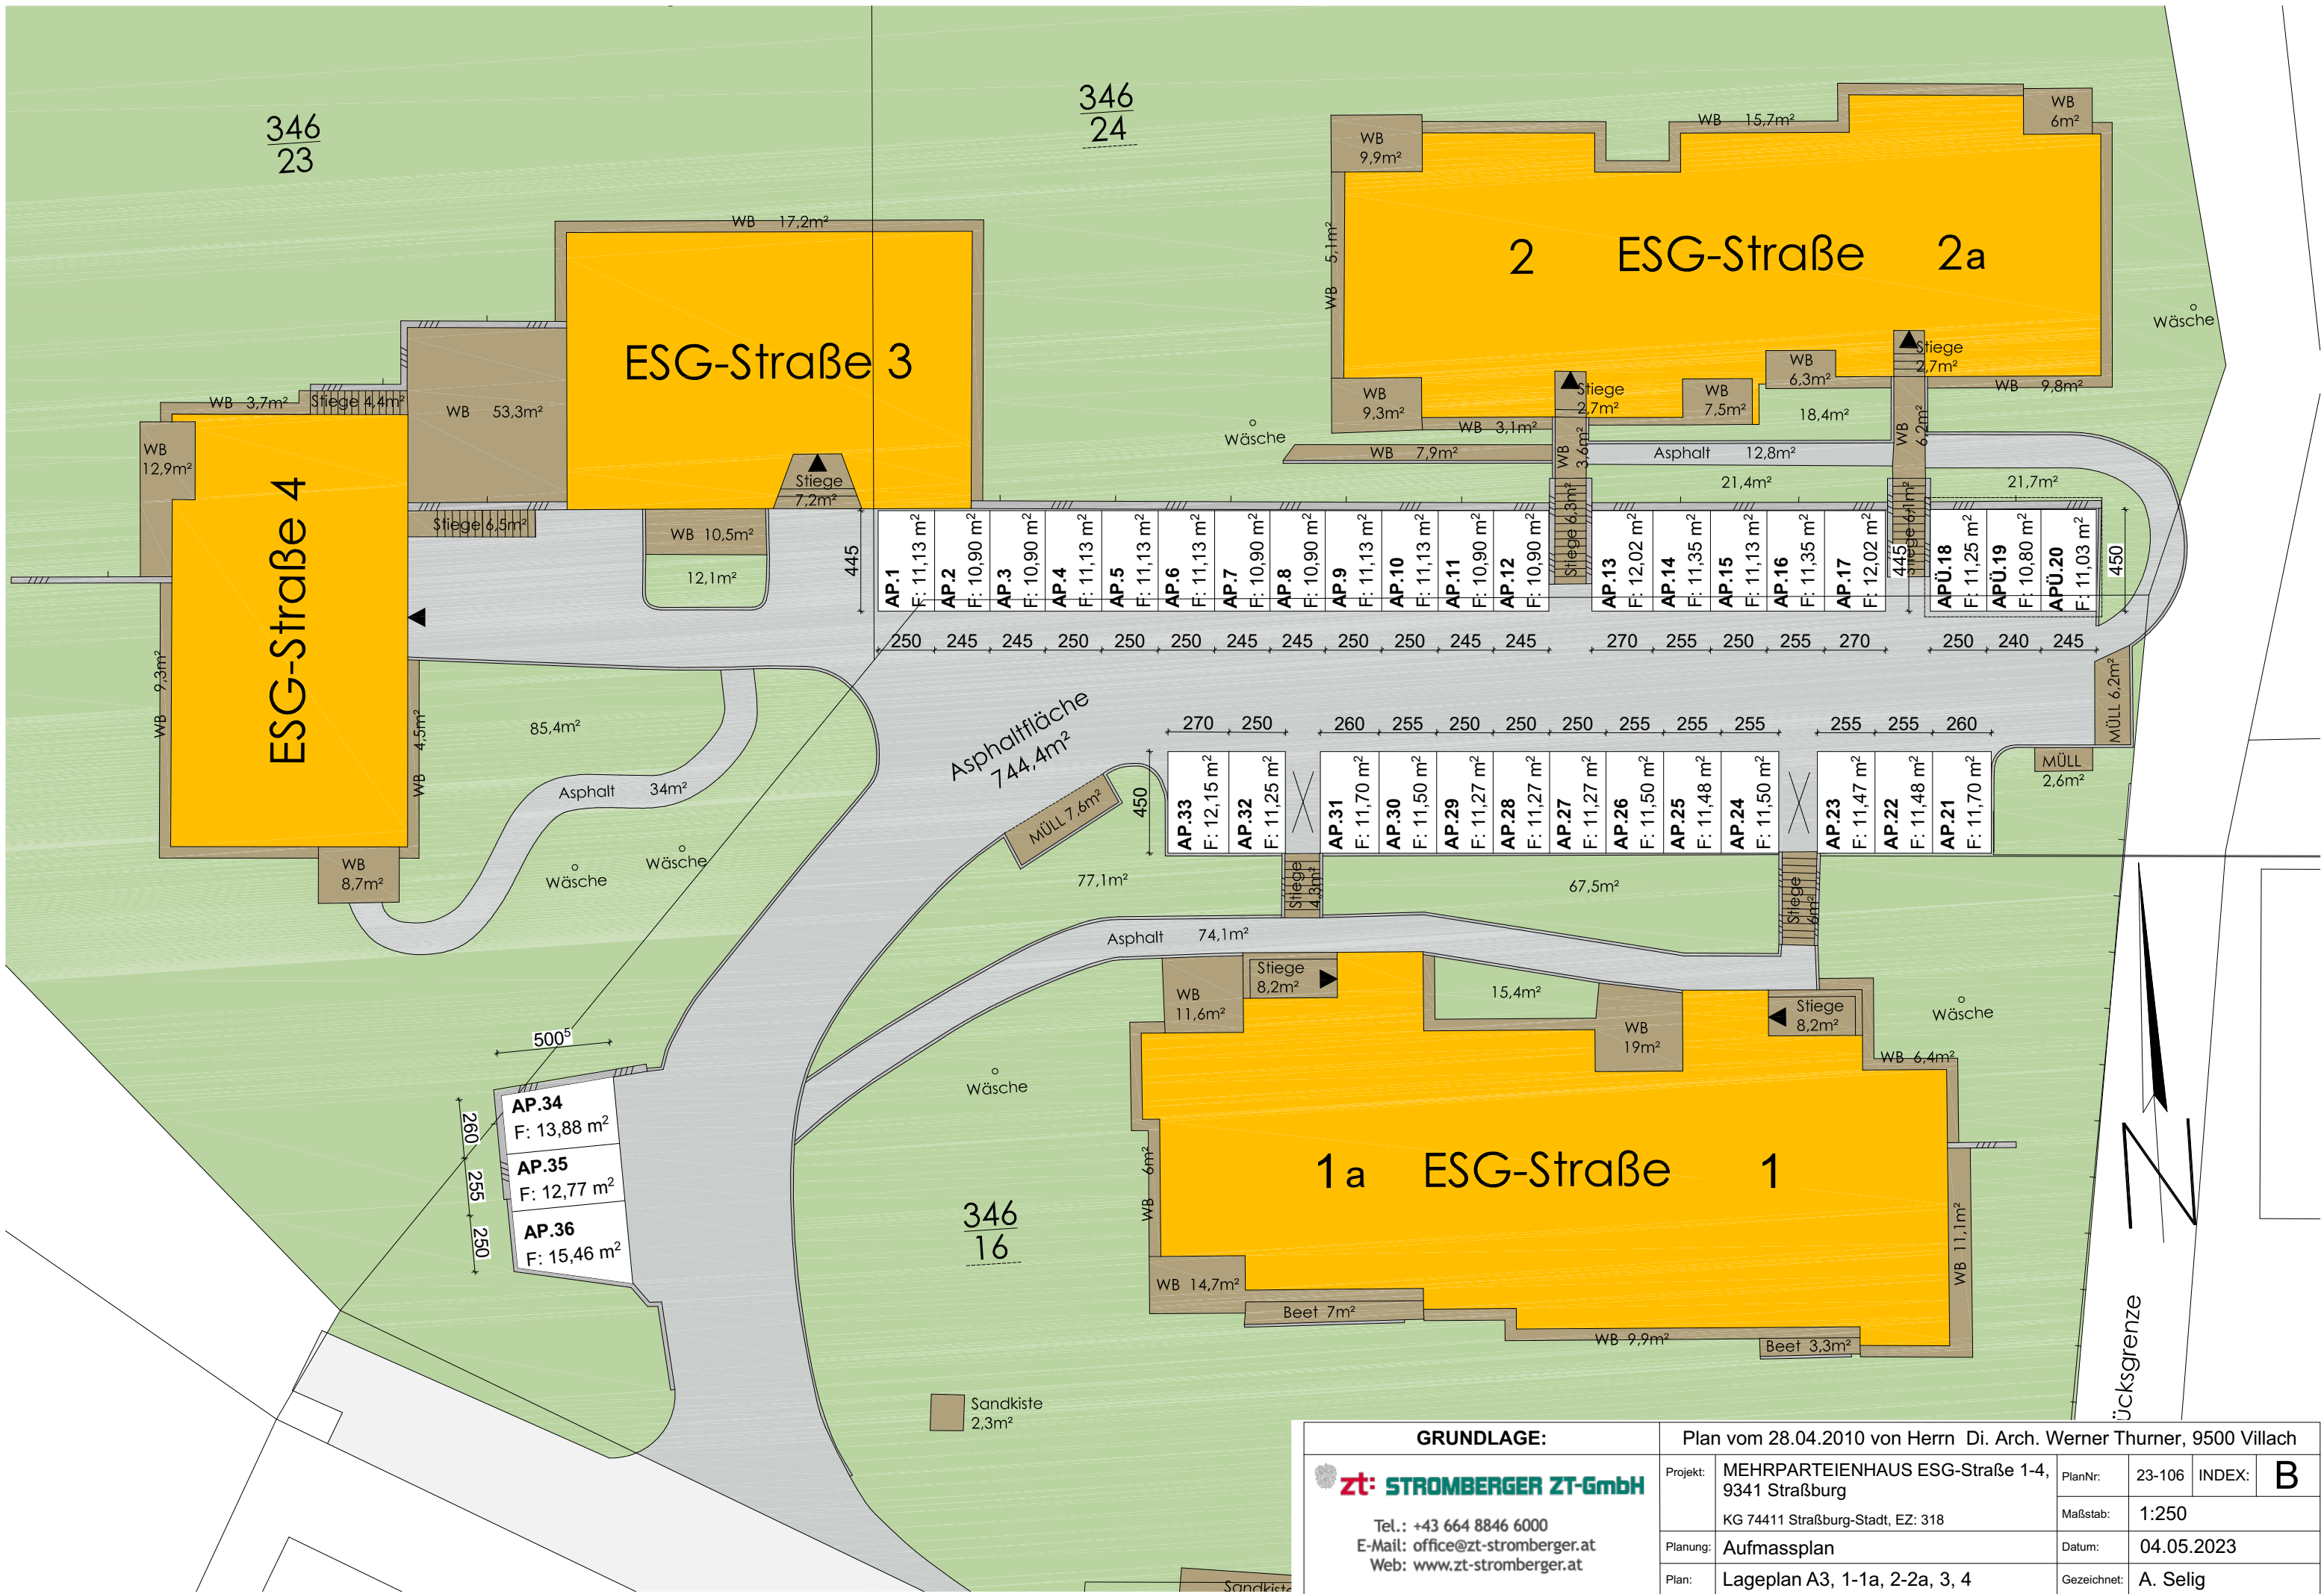

GRUNDLAGE:		Plan vom 28.04.2010 von Herrn Di. Arch. Werner Thurner, 9500 Villach			
 STROMBERGER ZT-GmbH Tel.: +43 664 8846 6000 E-Mail: office@zt-stromberger.at Web: www.zt-stromberger.at	Projekt:	MEHRPARTEIENHAUS ESG-Straße 1-4, 9341 Straßburg KG 74411 Straßburg-Stadt, EZ: 318	PlanNr:	23-106	INDEX: B
	Planung:	Aufmassplan	Maßstab:	1:250	
	Plan:	Lageplan A3, 1-1a, 2-2a, 3, 4	Datum:	04.05.2023	
			Gezeichnet:	A. Selig	