


7.25⁰³

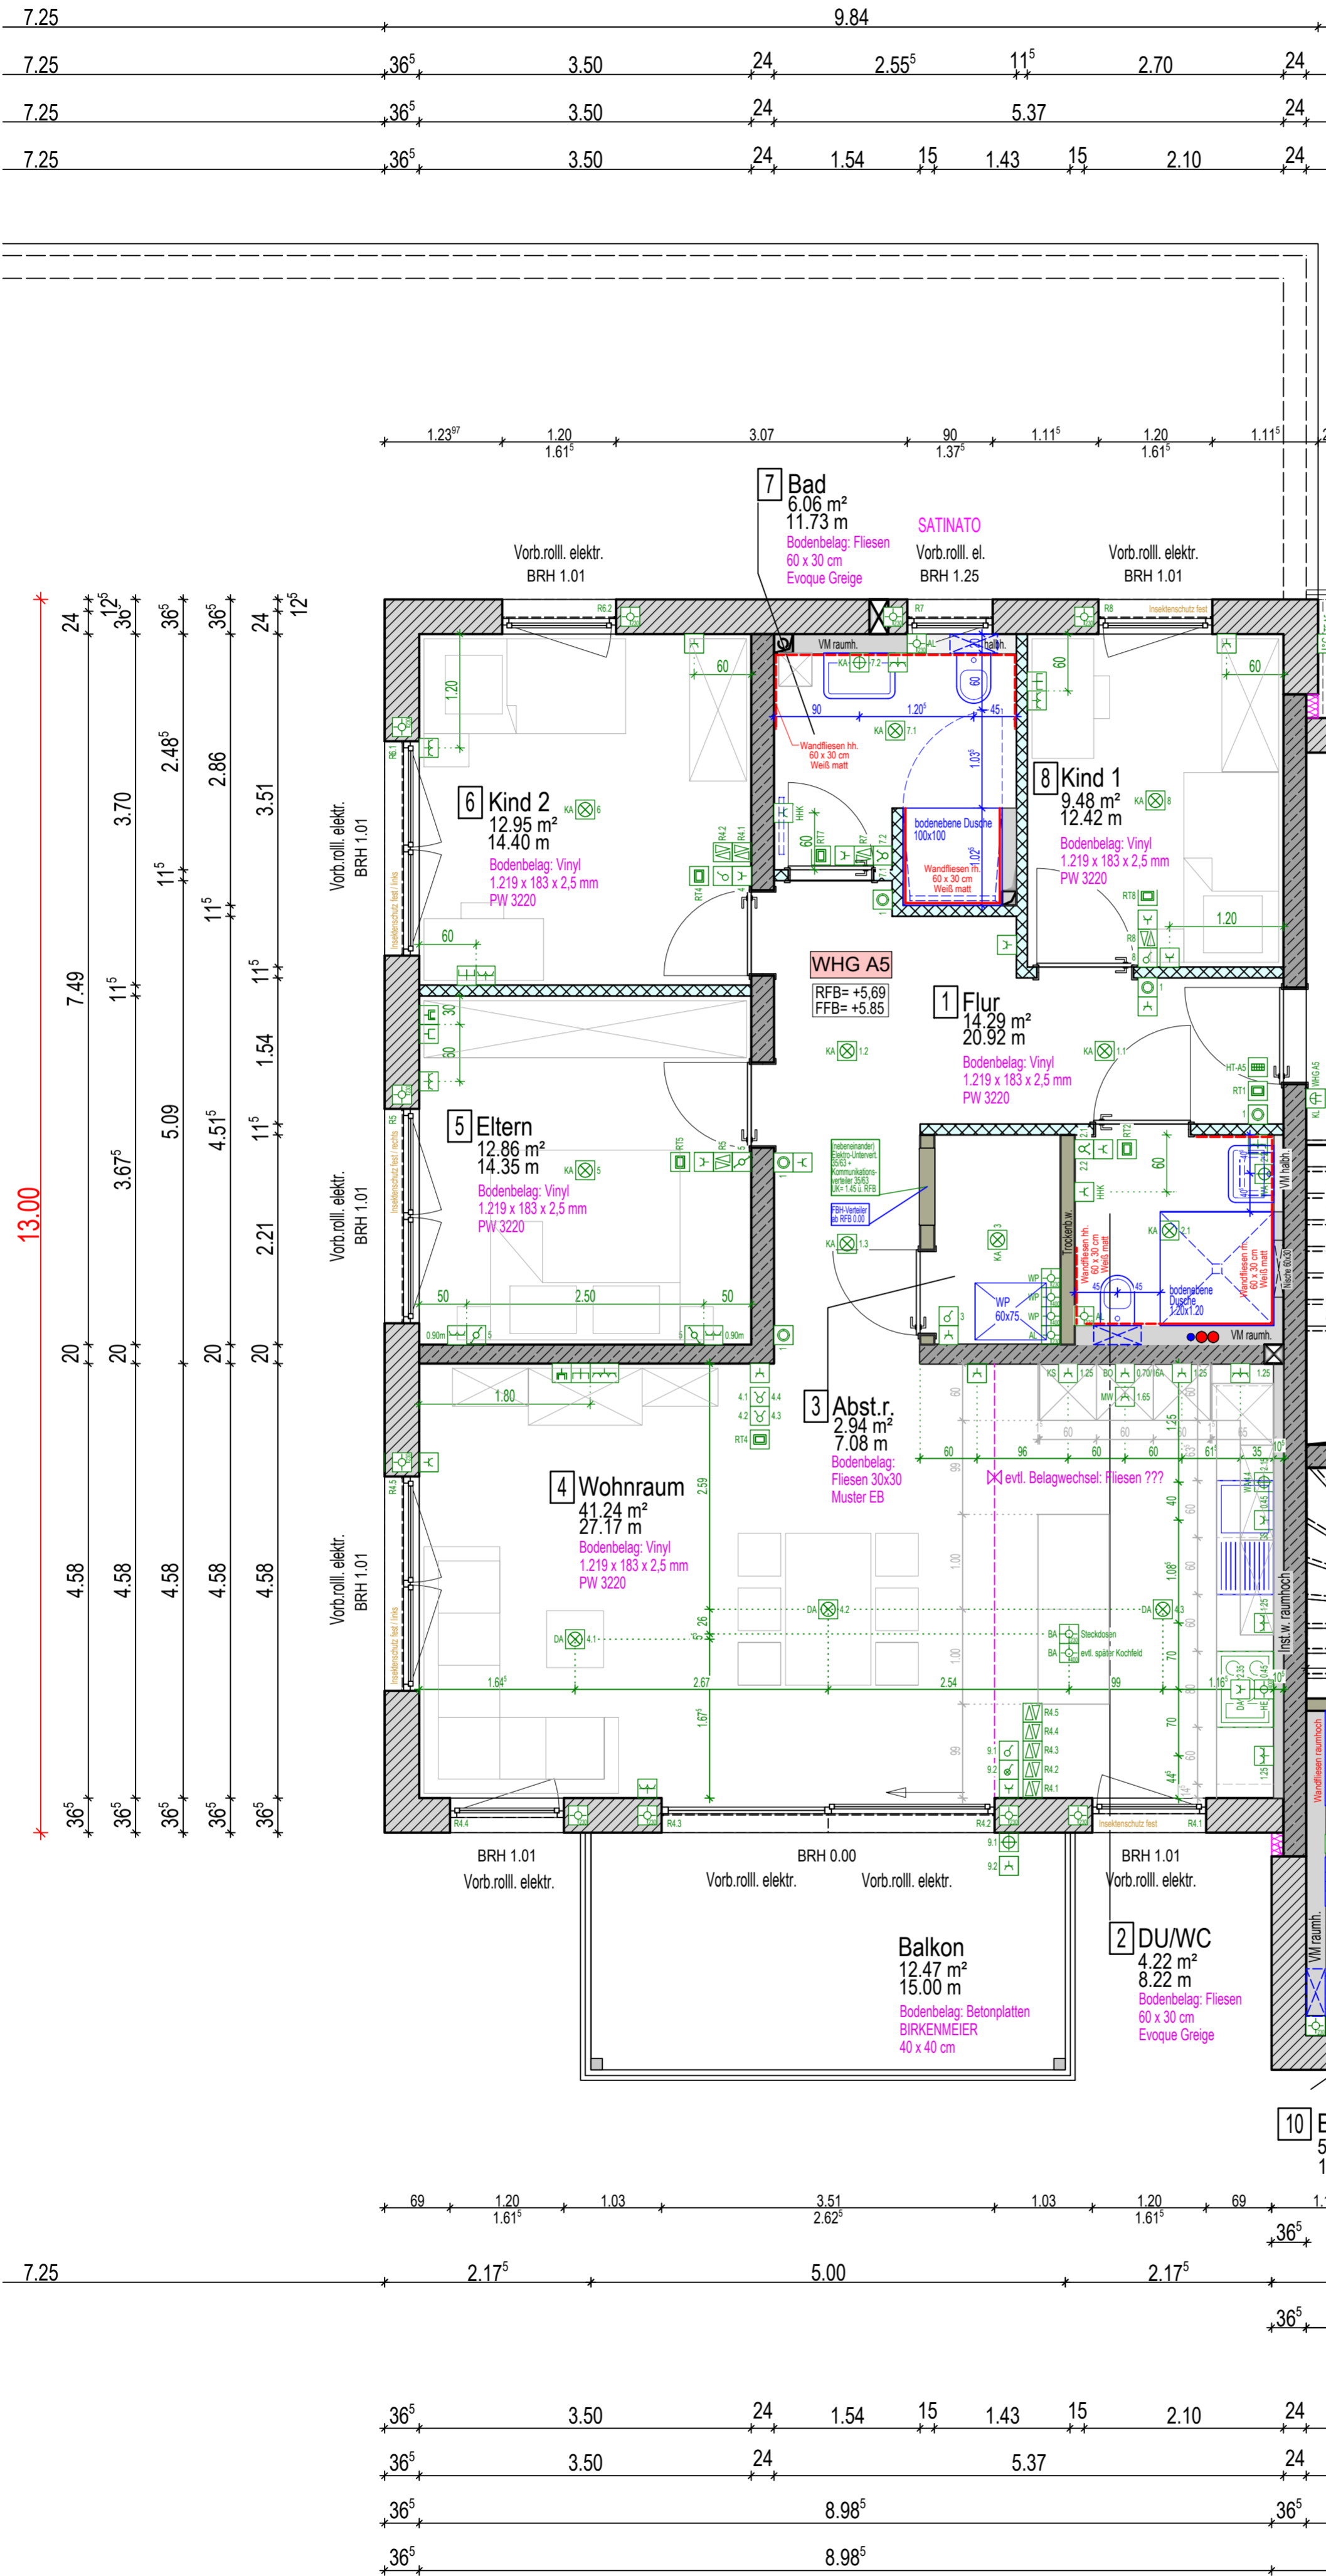

Legende

- Taster
- Ausschalter
- Ausschalter mit Kontrollleuchte
- Serienschalter
- Wechselschalter
- Kreuzschalter
- Dimmer
- Schalter f. el. Rollläden/Jalousie
- Einfach-Steckdose
- Zweifach-Steckdose
- Dreifach-Steckdose
- Einfach-Telefon/EDV
- Zweifach-Telefon/EDV
- Antenne/SAT
- Kabelaussch. 230V/400V
- Kabelaussch. für Deckenleuchte
- Kabelaussch. für Wandleuchte H=1.90m
- Gehäuse für Deckeneinbauleuchte
- Gehäuse für Deckeneinbauleuchte mit Trafo-Tunnel
- Bewegungsmelder
- Raumthermostat H=1.50m
- Gegensprechanlage
- Klingelschalter
- Temperaturfühler Heizung

Wasseranschluss

--- Wandfliesen halbhoch
 --- Wandfliesen raumhoch

Alle Maßangaben ab RFH (Rohfußboden).
 FFH (Fertigfußboden) liegt 0.16m über RFH.
 Wenn bei Steckdosen kein Maß angegeben ist,
 liegen diese bei 0.45m ab RFB.

Freigabe durch Kunde
 Datum:
 Unterschrift:

	Beton - bewehrt - nach Angaben Statiker
	Beton - unbewehrt
	Pörton - Mauerwerk MZ 80-G oder Alternativ: Planziegel ThermoPlan S8 mit Mineralwolle
	HLZ
	KS-L
	KS
	Wärmedämmung
	Trockenbauwand
	Holzständerwand
	Gis-Installationswand

Index	Änderung	Datum
001	Elektroplanung	21.05.2021
002	Sanitärplanung	20.12.2021

Planung

PLANUNG THEODOR NEUSCHELER
 Dipl.-Ing. (FH)
 Johannes-Majer-Straße 7
 72141 Walddorfhäslach
 www.neuscheler-plan.de

fon 07127- 9315132
 fax 07127- 9315135
 mobil 0171- 4596833

Bauherr

EFFIZIENZBAU
 GmbH Walddorfhäslach
 www.effizienzbau.eu

Baukonzeptionen
 Schlüsselfertiges Bauen
 Grundstücksentwicklungen
 Johannes-Majer-Straße 7
 72141 Walddorfhäslach

Projekt

Neubau Mehrfamilienhäusern mit TG Pfarrgartenweg 7 (Haus A) + 9 (Haus B) TG Tiergartenweg 72141 Walddorfhäslach-Walldorf

Planinhalt

GrundrissOG - WHG A5 Beläge, Sanitär- & Elektroplan.

Datum/ gez.	Maßstab	Plannr.
20.12.2021 / FL	1:50	WP29.2

7.25