


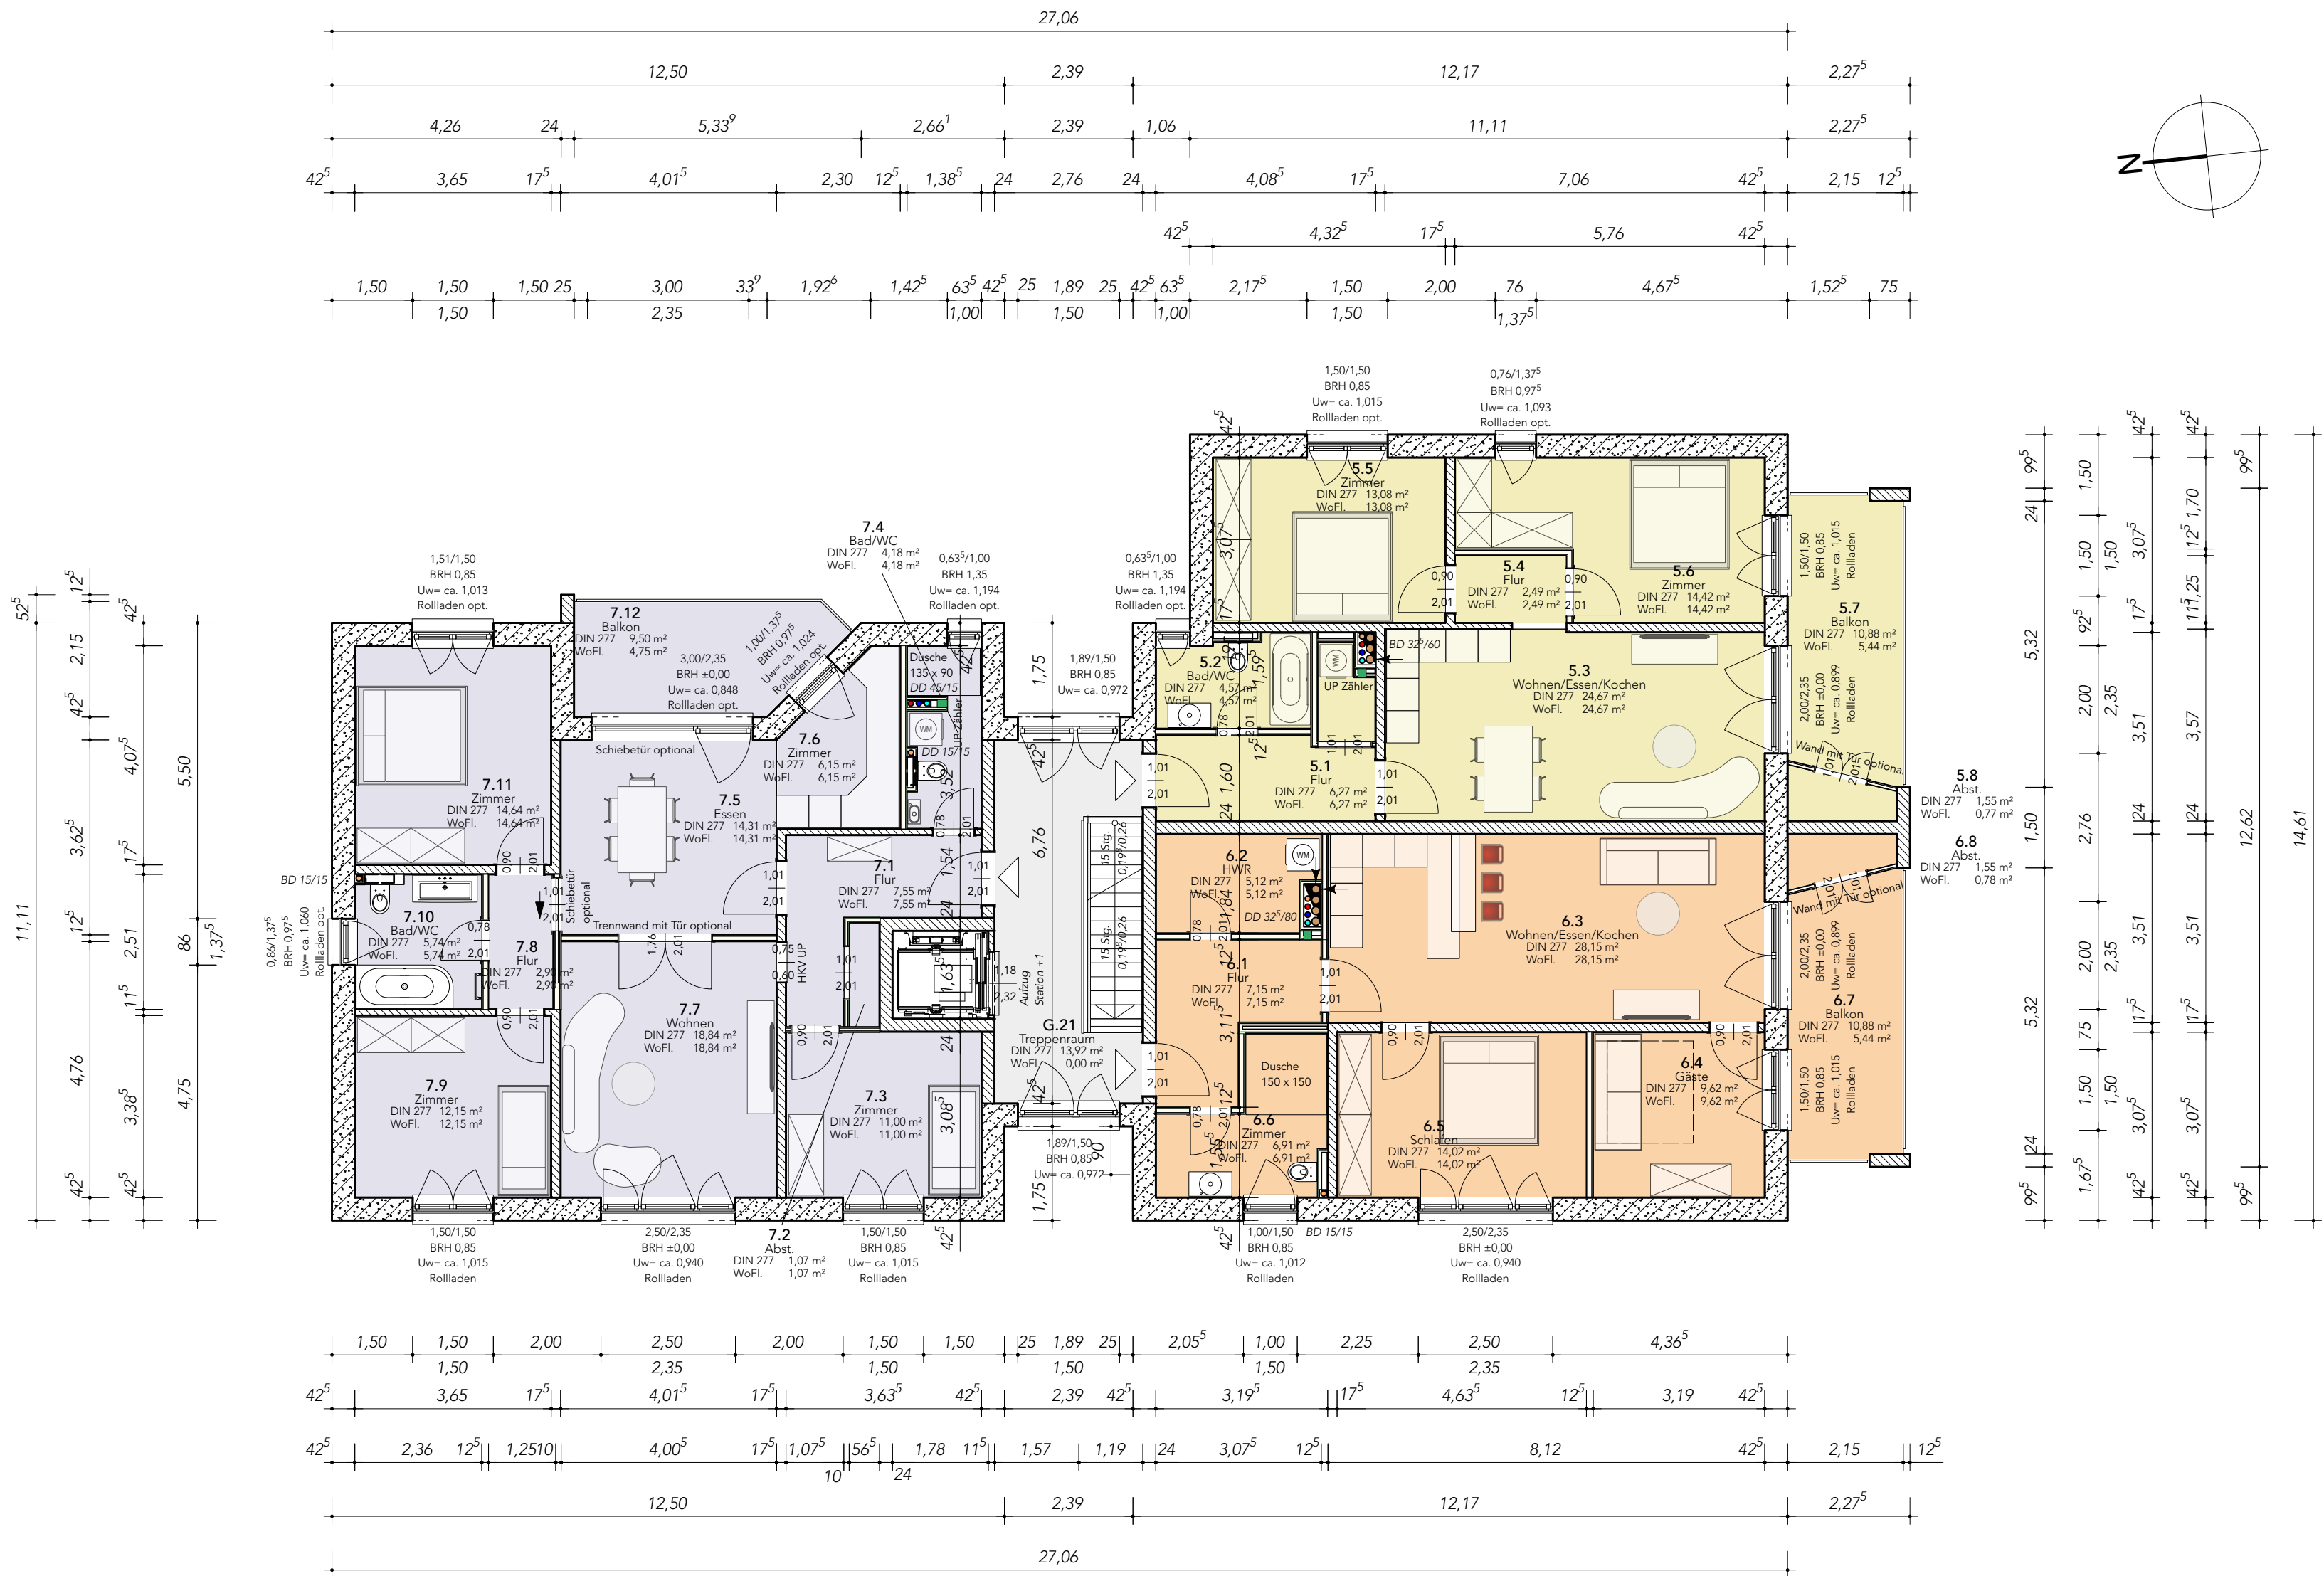

1.2 1. Obergeschoss
M 1:100

PROJEKT		Neubau eines Mehrfamilienhauses 9 WE	
Poststraße 17087 Altentreptow			
BAUHERR	Gebrüder Reich Baugeschäft GmbH An Der Mühle 1 17089 Siedenbollentin		BAUHERR
PLANINHALT	Grundriss 1. Obergeschoss	PLANNUMMER E1.2 A	
		DATUM 09.02.2022	
PLANUNG	BAUPLANER MARCO DUPKE Friedrich-Engels-Ring 7 17033 Neubrandenburg Info@BAUPLANER.network	GEZEICHNET ENTWURFSVERFAHREN Dipl.-Ing. Marco Dupke V-1395-2005 bauvorlage- berechtigter Ing. NEUBRANDENBURG-VORLAGE	
		MASSTAB 1:100	
		FORMAT ISO A2	
	0395 4553975 0176 24759748		
03 MFH Altentreptow, Poststraße			