

Holmweg 10

Bösdorf



Lageplan
i.M. 1:500


Am Schaafredder 8
24568 Kaltenkirchen
Tel.: 04191-91700
architekten@feldsien.de

2022-04-12


FELDSIEN ARCHITEKTEN BDA
PartGmbH

Holmweg 10

Bösdorf

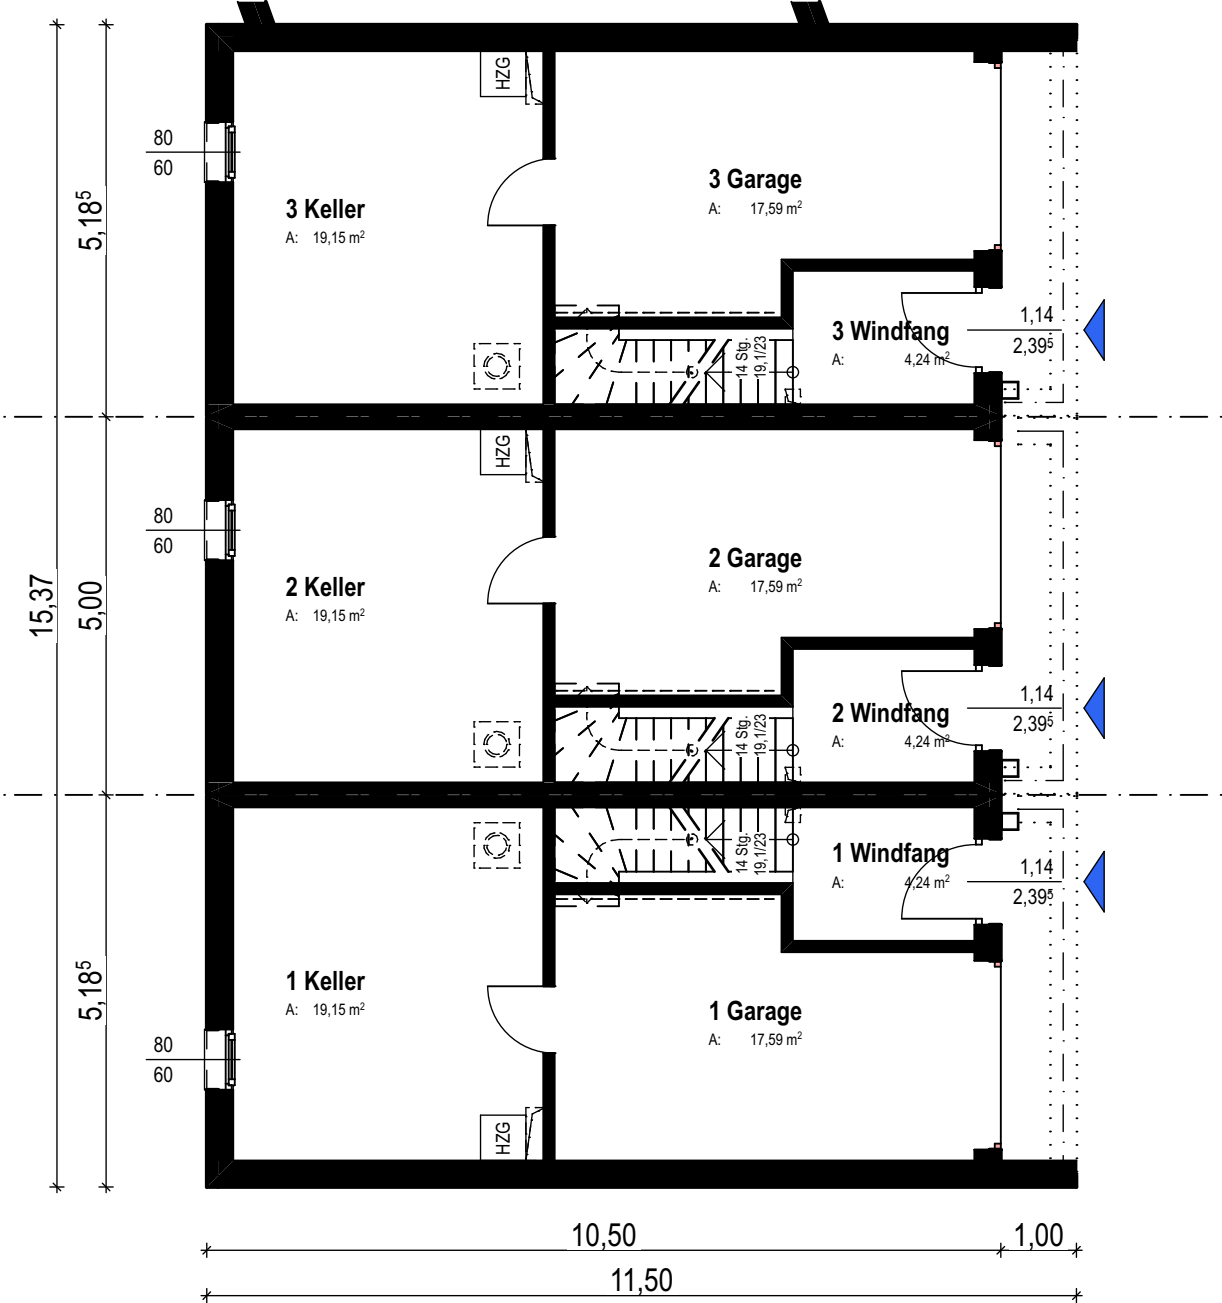


Kellergeschoss
i.M. 1:100

Am Schaafredder 8
24568 Kaltenkirchen
Tel.: 04191-91700
architekten@feldsien.de

2022-04-12

Holmweg 10

Bösdorf

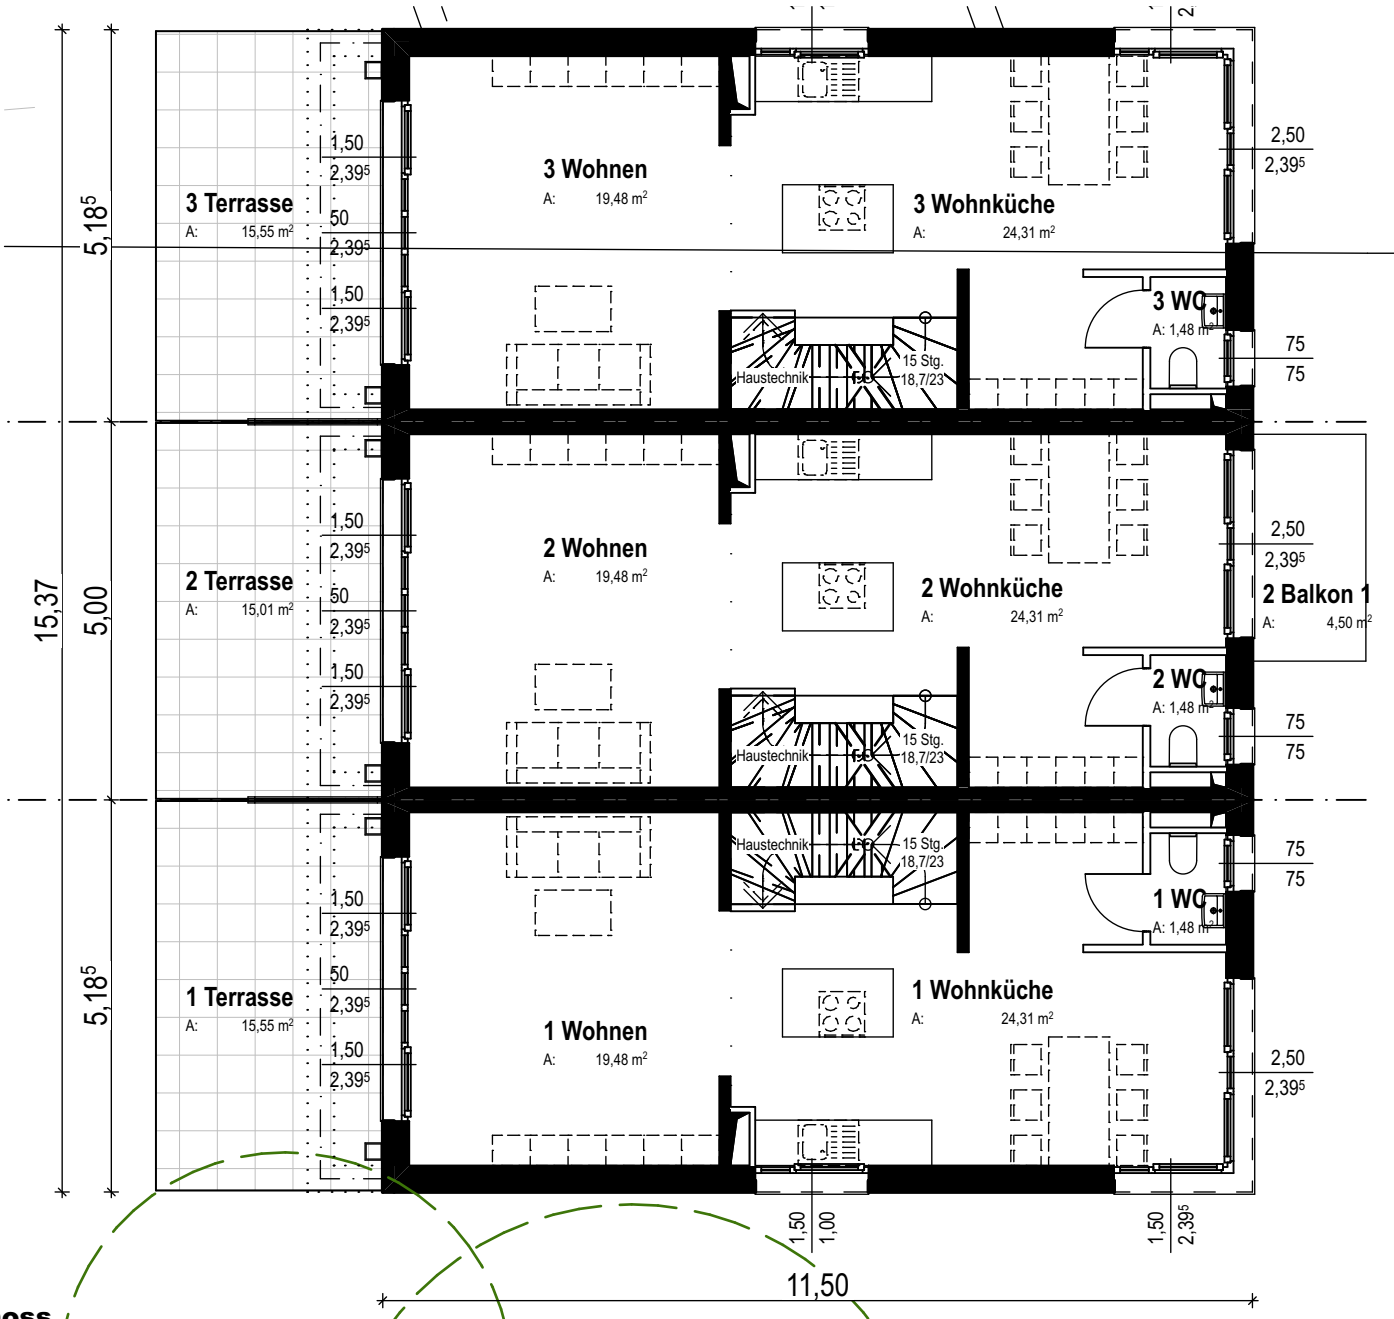

Erdgeschoss
i.M. 1:100


Am Schaafredder 8
24568 Kaltenkirchen
Tel.: 04191-91700
architekten@feldsien.de

2022-04-12

FELDSIEN ARCHITEKTEN BDA
PartGmbH

Holmweg 10

Bösdorf

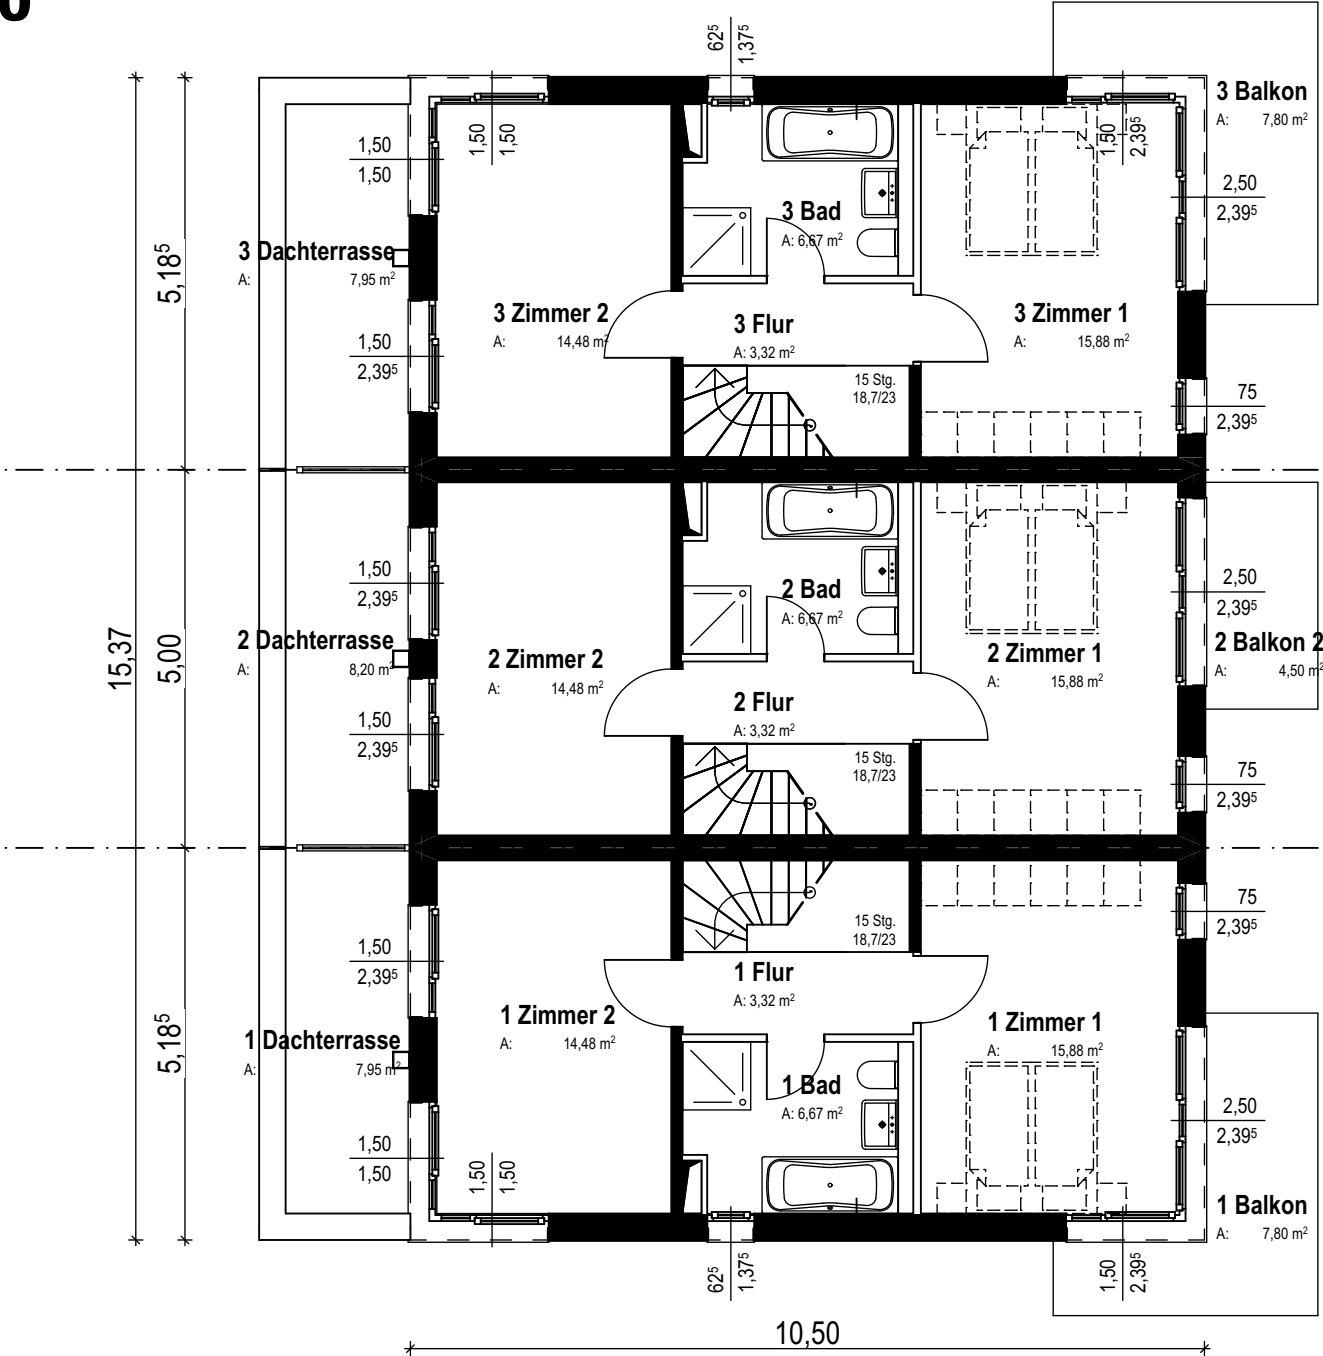

Staffelgeschoss
i.M. 1:100

Am Schaafredder 8
24568 Kaltenkirchen
Tel.: 04191-91700
architekten@feldsien.de

2022-04-12



Holmweg 10

Bösdorf



Perspektive 1

2022-04-12

Am Schaafredder 8
24568 Kaltenkirchen
Tel.: 04191-91700
architekten@feldsien.de

Holmweg 10

Bösdorf



Perspektive 2

2022-04-12

Am Schaafredder 8
24568 Kaltenkirchen
Tel.: 04191-91700
architekten@feldsien.de

Holmweg 10

Bösdorf




Perspektive 3

2022-04-12

Am Schaafredder 8
24568 Kaltenkirchen
Tel.: 04191-91700
architekten@feldsien.de

Holmweg 10

Bösdorf

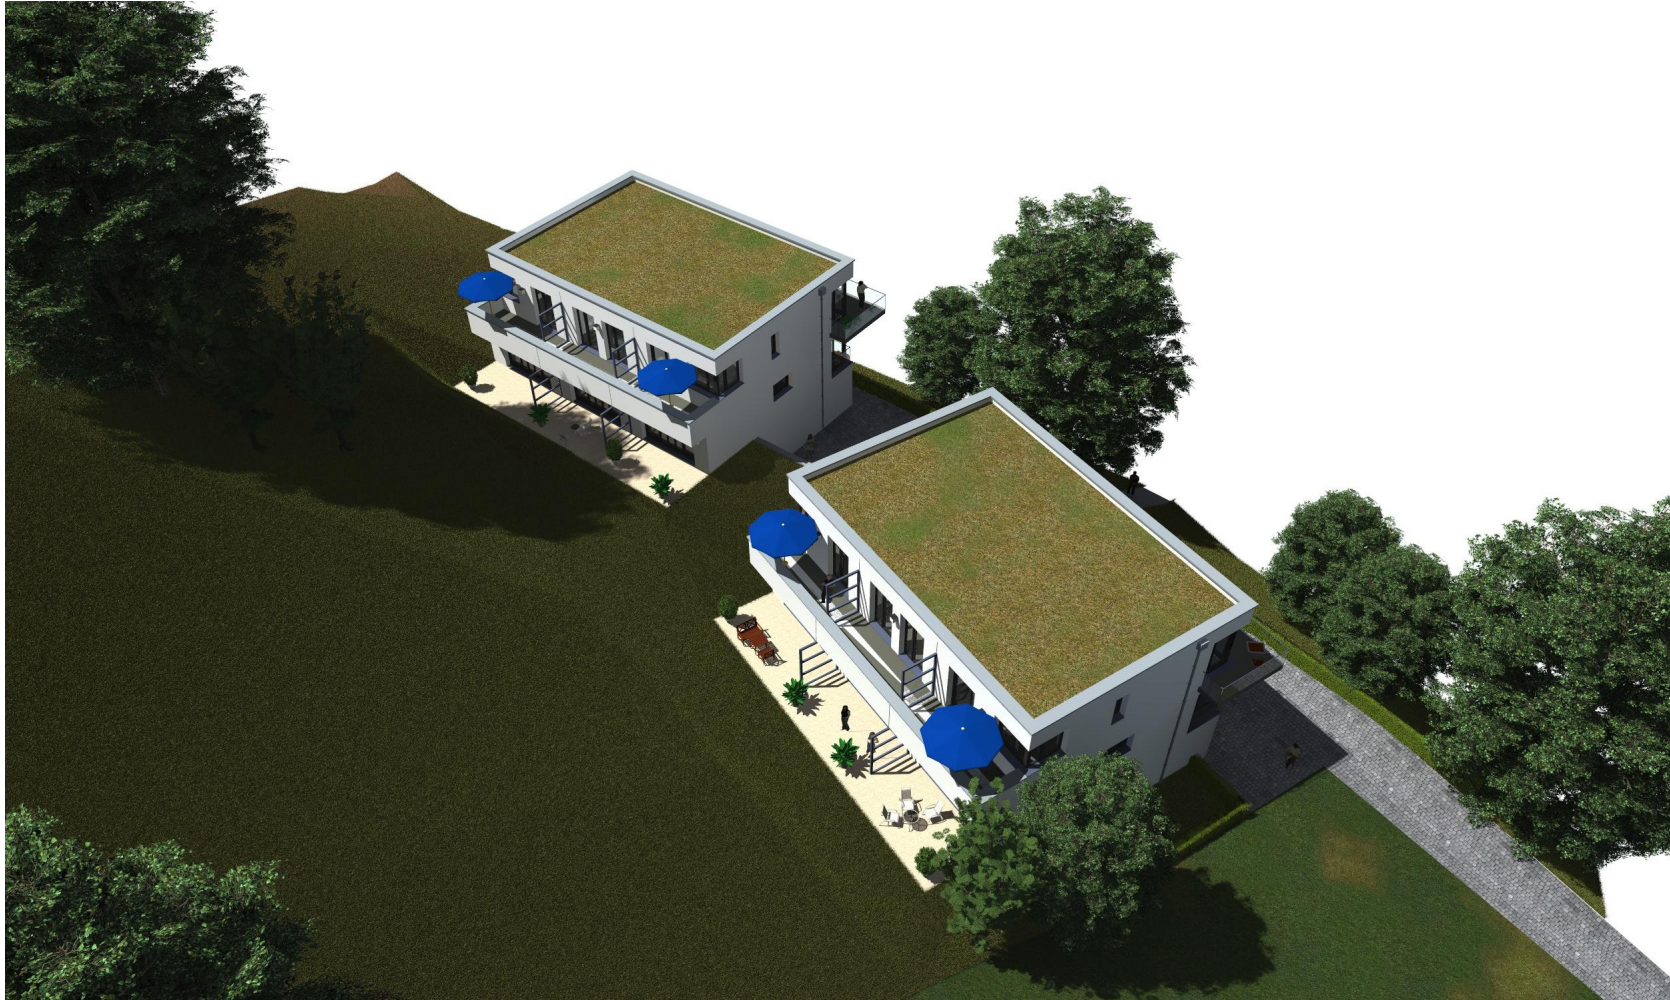

Perspektive 4

2022-04-12

Am Schaafredder 8
24568 Kaltenkirchen
Tel.: 04191-91700
architekten@feldsien.de

Holmweg 10

Bösdorf



Perspektive 5

2022-04-12

Am Schaafredder 8
24568 Kaltenkirchen
Tel.: 04191-91700
architekten@feldsien.de