

## Legende

7.89 (3.50) OK FFB / Raumhöhe

- Stütze
- Wände tragend
- /// Wände nicht tragend
- Deckenkante
- Fußbodenkante
- Unterzug
- Geländer

1.54  
2.64 Fensterbreite | Fensterhöhe  
BRH = Brüstungshöhe in m  
0.81 STH = Sturzhöhe in m

11.25      Höhe Unterkante  
7.89      Höhe OK

Treppe Treppenrammen

penaustralia

9 STG = 9 Stufen  
160 = Stufenhöhe  
280 = Stufentiefe

Erfassung und Darstellung der Daten erfolgte ausschließlich für sichtbare Flächen.  
Maße sind am Bau zu prüfen.  
Unterscheidung nach tragenden und nicht tragenden Elementen ist nicht statisch überprüft.  
Die Klassifizierung wurde anhand der in der Örtlichkeit vorgefundenen Wandarten getroffen!



## Wohnobjekt

Karlstraße 2 - 04895 Falkenberg/Elster

# Baude/Zeichnungsinhalt Bäudebestandserfassung Obergeschoss

system (LS): Höhensystem (HS):  
± 0,00m lokal = XXX.X m DHHN 2016


Name / Layout	Maßstab	Datum	Auftragsnummer
G-P25000608_OG2.dwg	1:50	17.12.2025	G-P25000608
G-P25000608_OG2			

 Hemminger

# Hemminger

Hemminger Ingenieurgesellschaft mbH  
Liebenwerdaer Straße 69a  
01979 Lauchhammer  
[www.hemminger.info](http://www.hemminger.info)

	Datum	Name		Datum	Name
Aufnahme	09. - 11.12.2025	HO			
Erstwertung	16.12.2025	SA	Geprüft	17.12.2025	RS

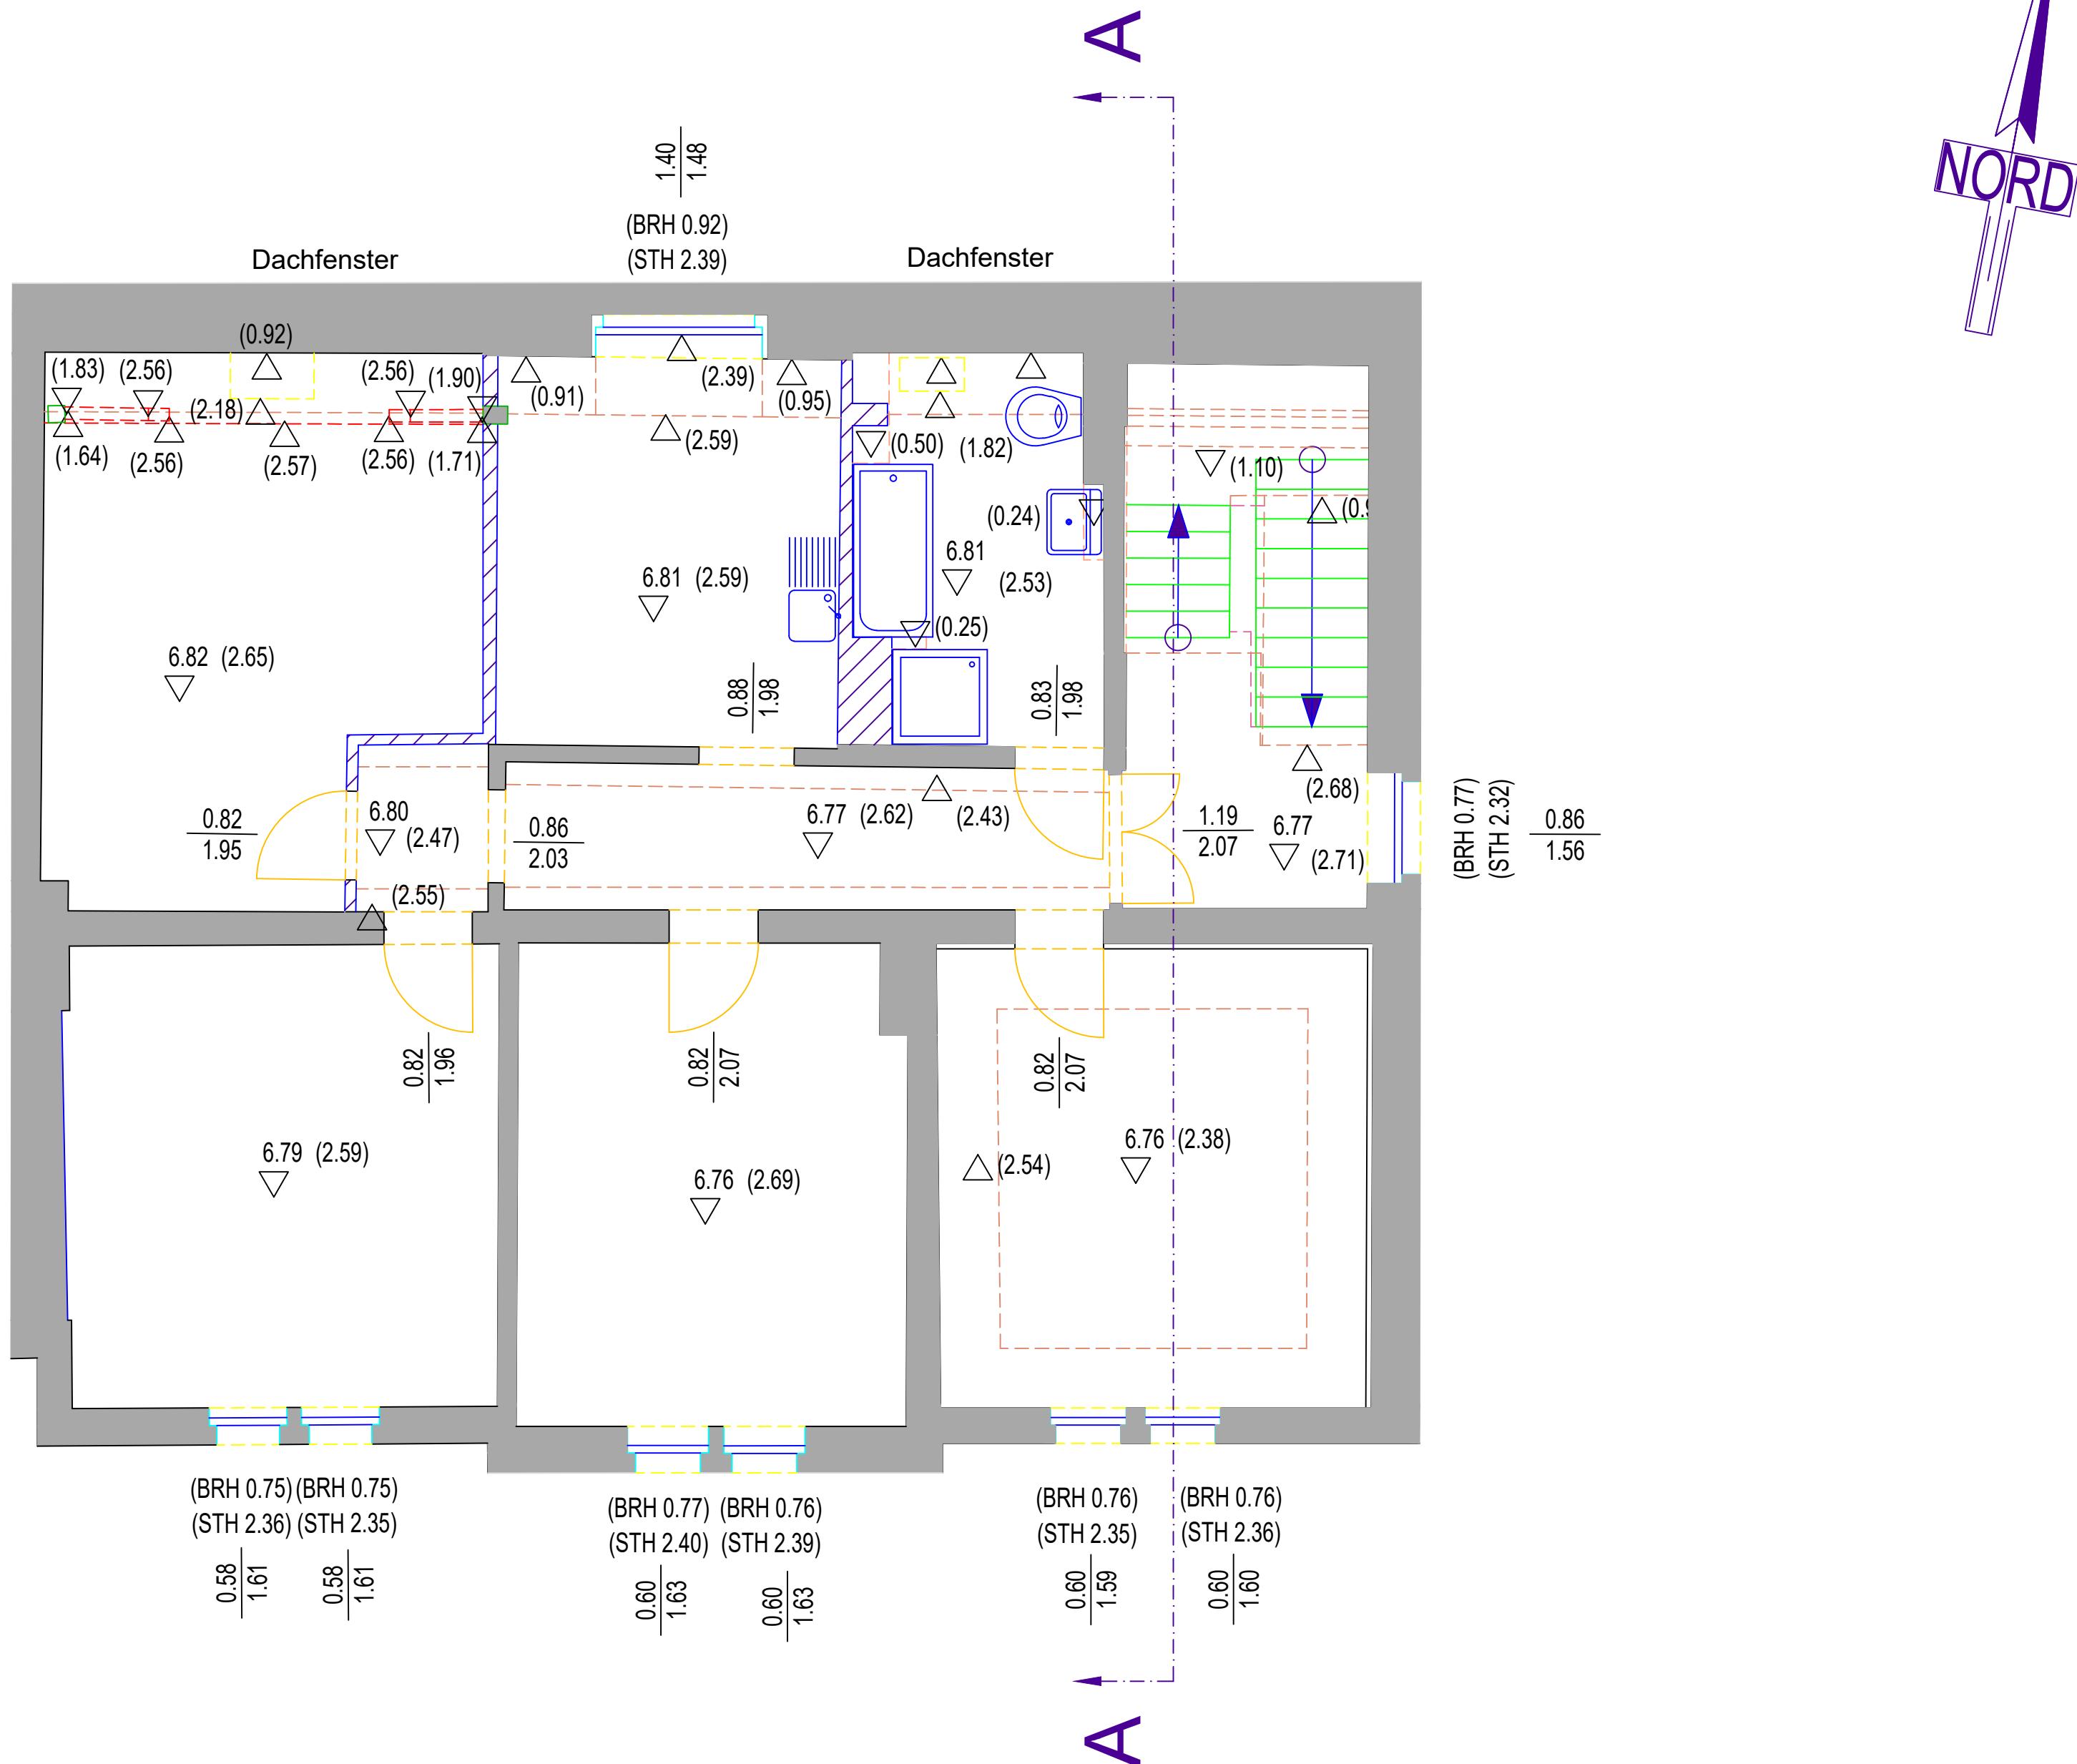

# Karlstraße