




Erstellt am 06.04.2018

Gemarkung: Kühlungsborn (13 2141)
Flur: 1
Flurstück: 2/88

Kreis: Landkreis Rostock
Gemeinde: Kühlungsborn, Stadt (13 0 72 060)
Lage: Zum Riedensee 5

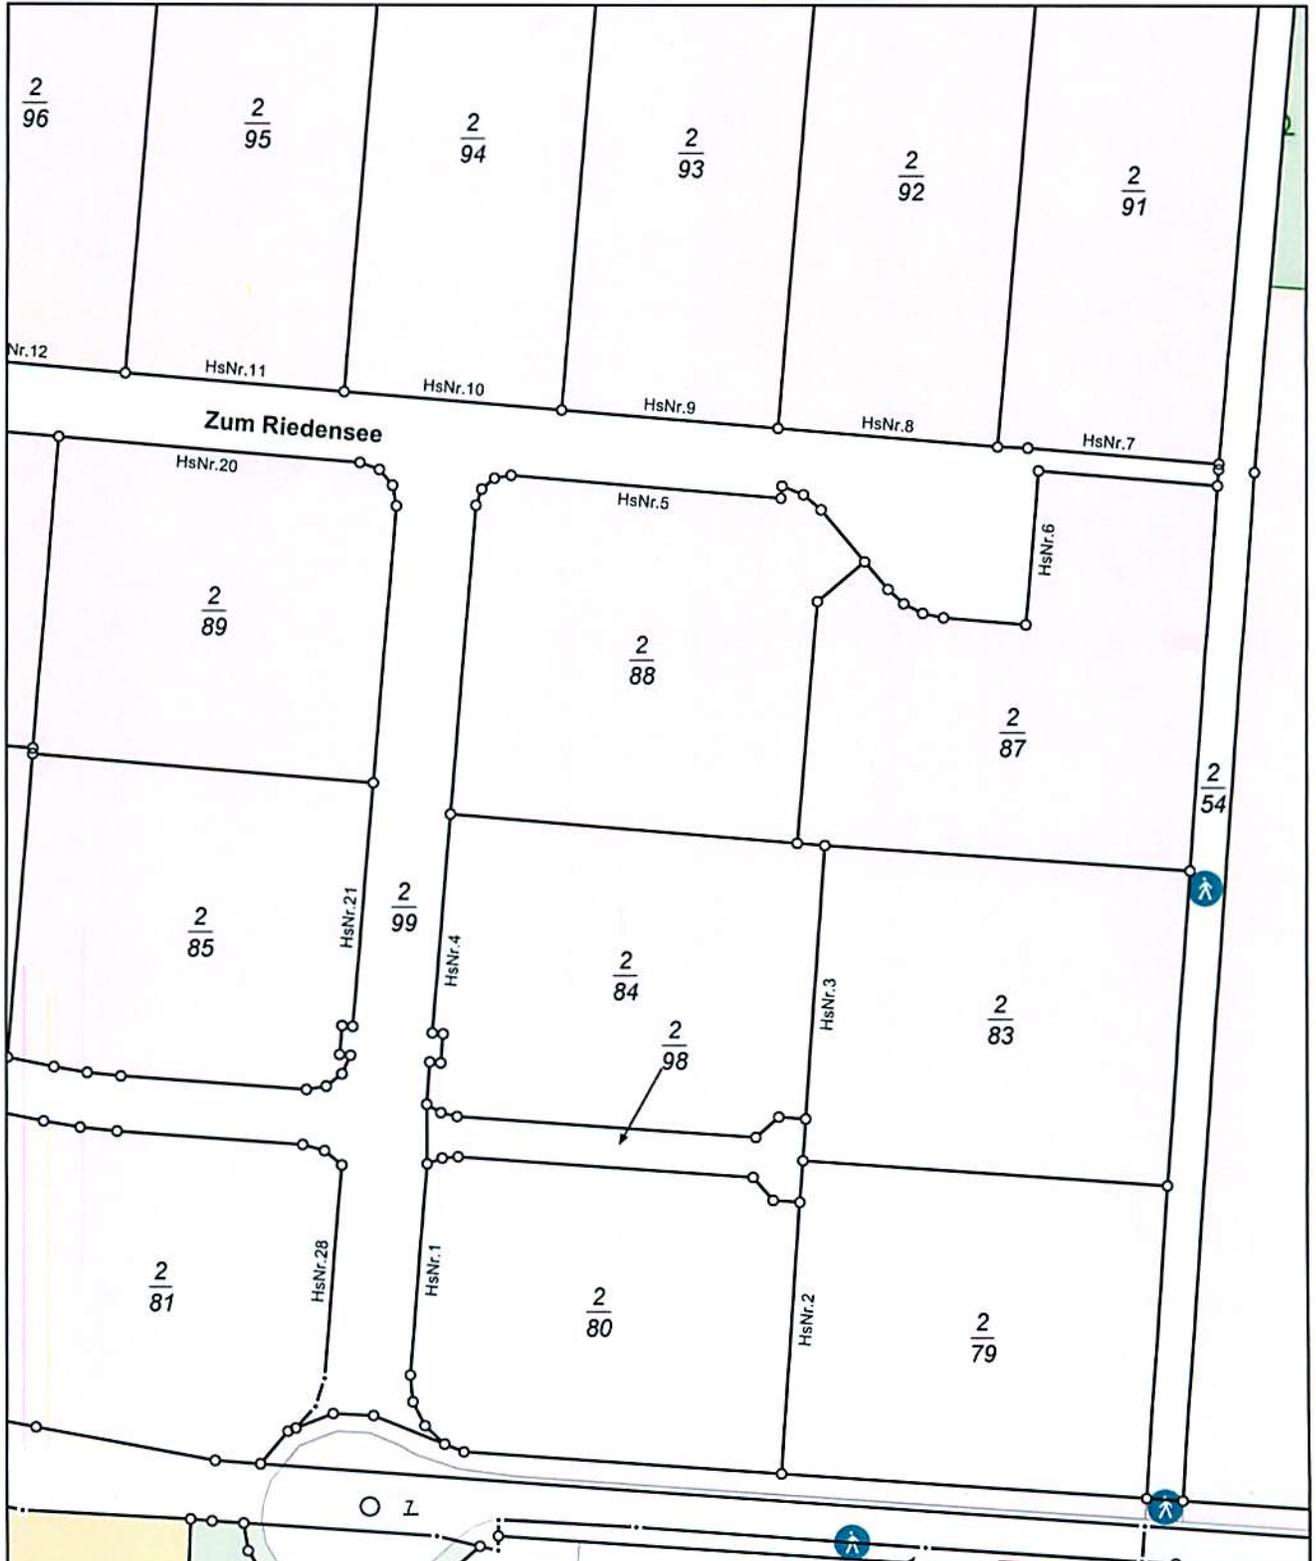

0 10 20 30 Meter

Maßstab 1:1000

© Vermessungs- und Geoinformationsbehörden Mecklenburg-Vorpommern
Vervielfältigung, Weiterverarbeitung, Umwandlung, Weitergabe an Dritte oder Veröffentlichung bedarf der Zustimmung
der zuständigen Vermessungs- und Geoinformationsbehörde. Davon ausgenommen sind Verwendungen zu
inndienstlichen Zwecken oder zum eigenen, nicht gewerblichen Gebrauch (§ 34 Abs. 1 GeoVermG M-V).