



ERDGESCHOSS


M 1 : 100

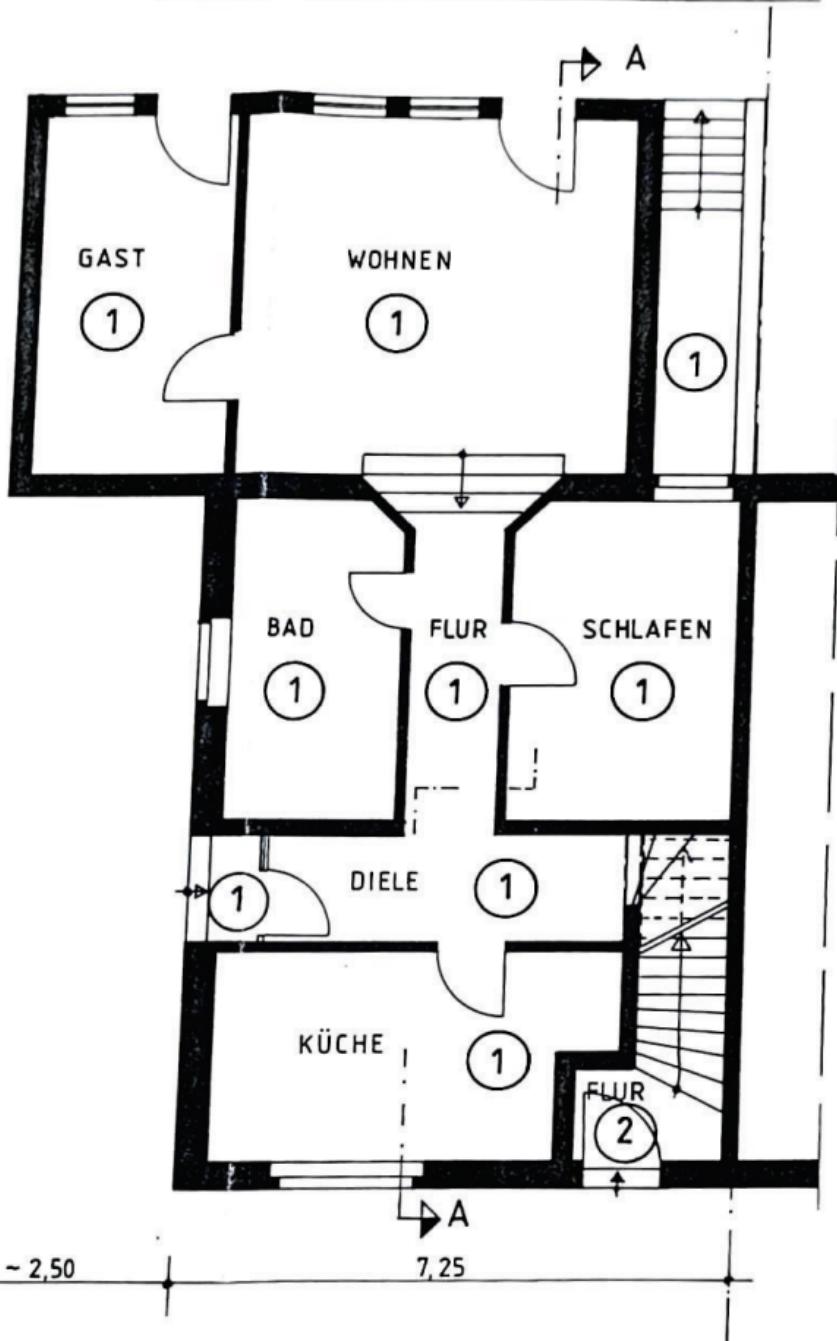

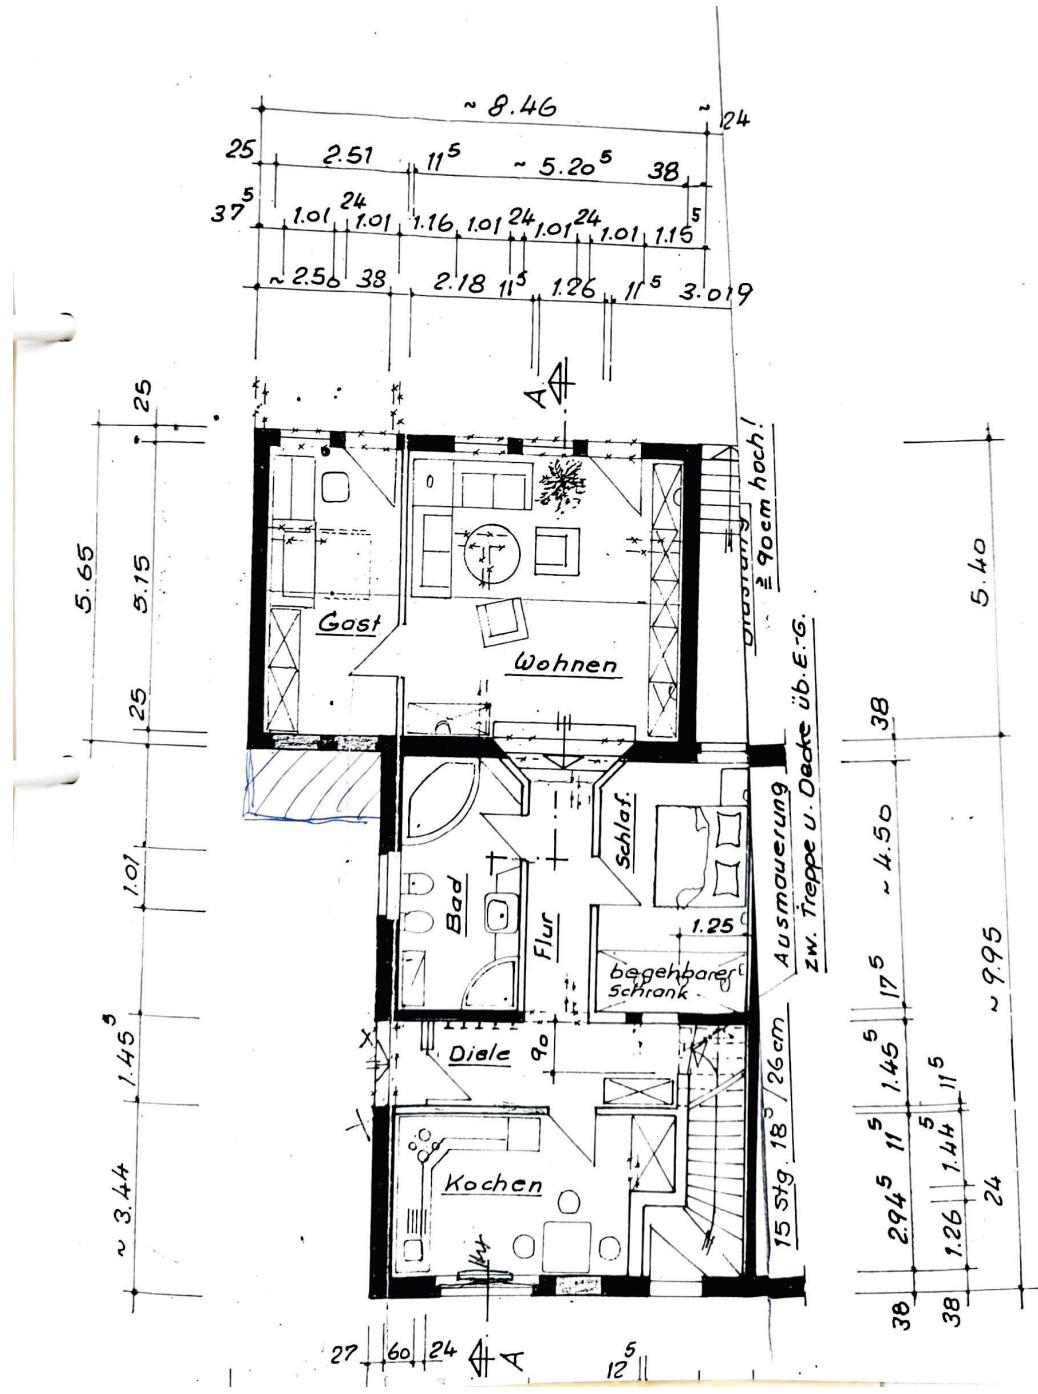

KELLERGESCHOSS

M 1 : 100

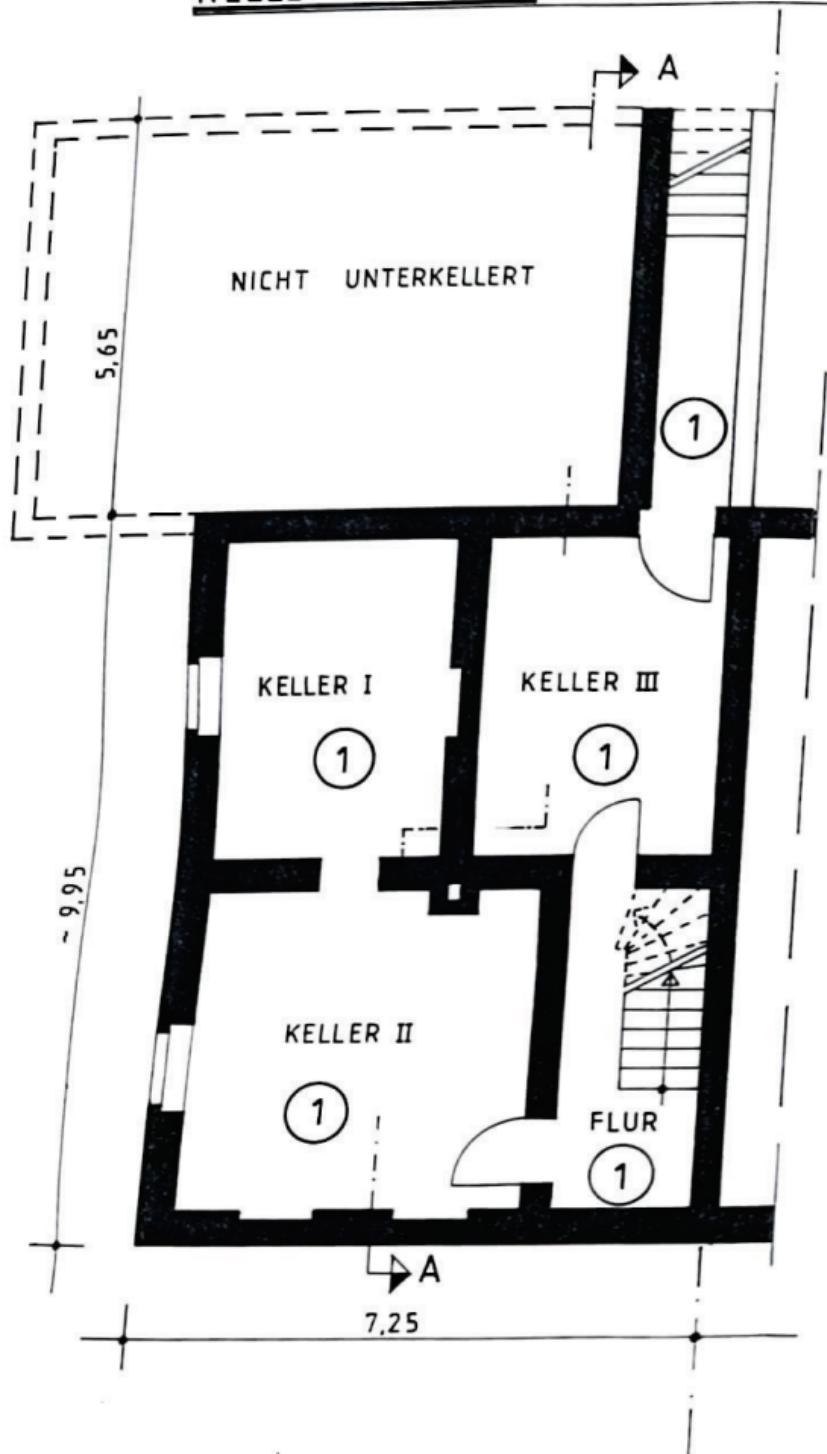

# STRASSENANSICHT

M 1 : 100






# GARTENANSICHT

M 1:100


Blz. 23

Dien.

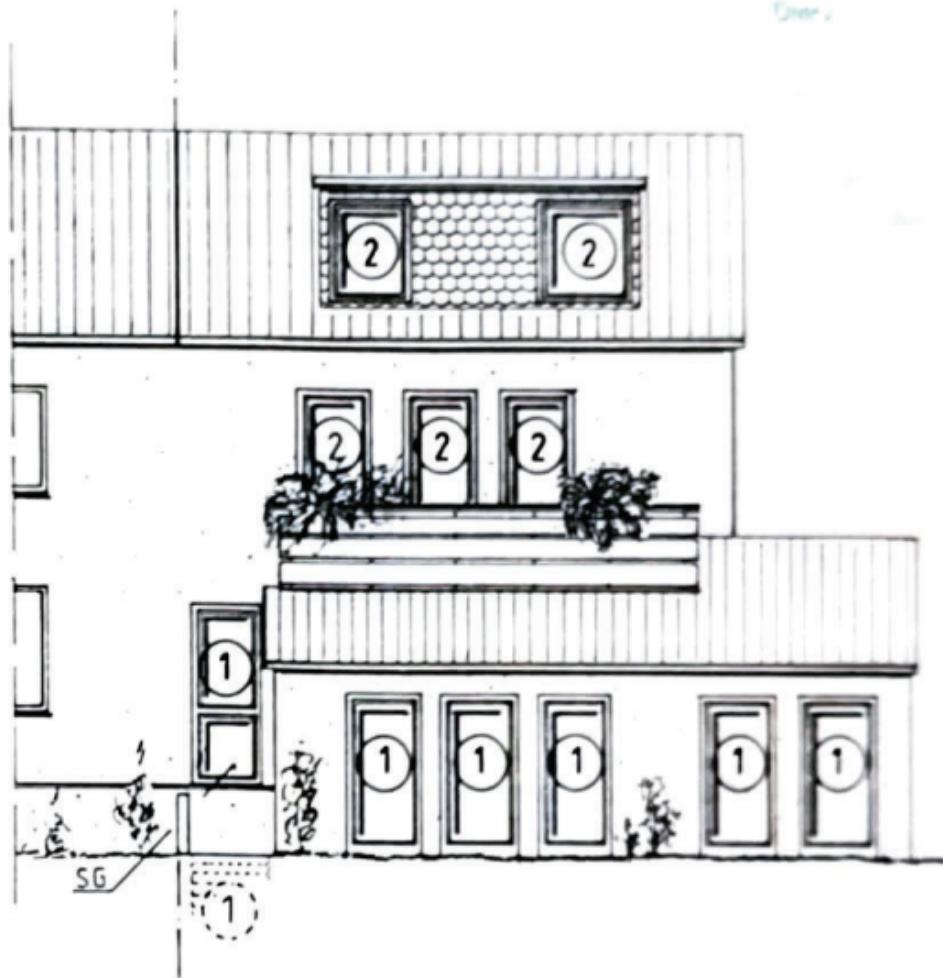


SCHNITT A-A

M 1:100

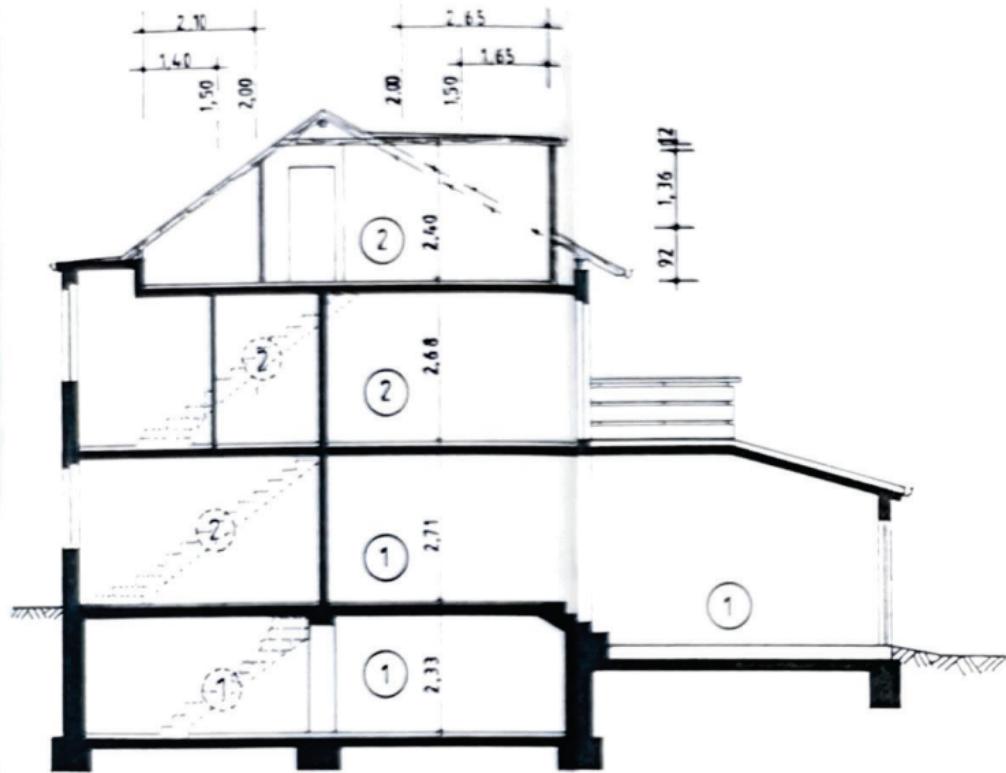

GIEBELANSICHT

M 1:100

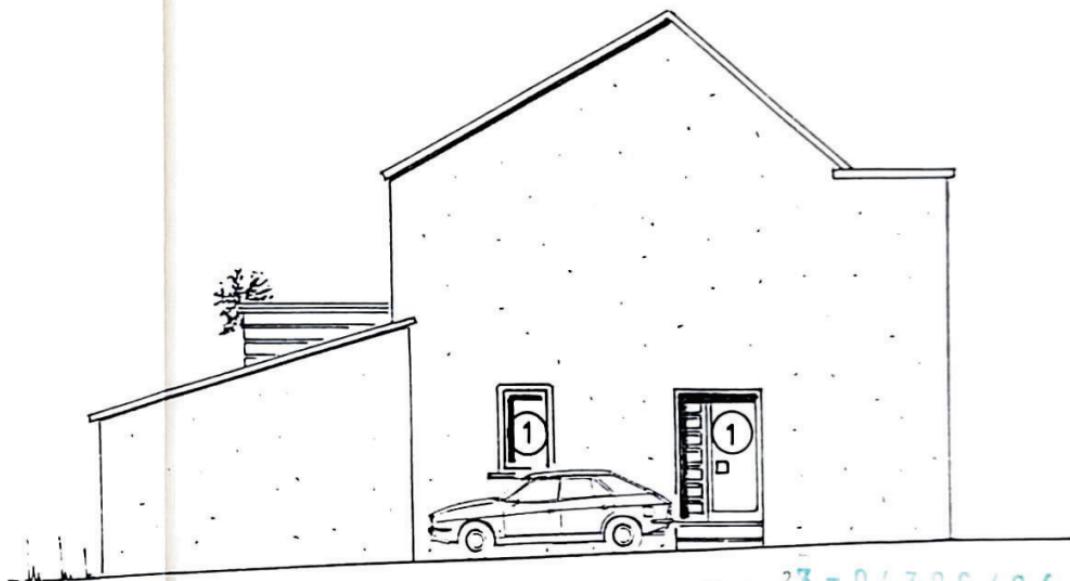

63 - 23-04309/94

Dieser Aufschluss ist gehört zum  
Schlaufen (Baujahr 1993)

vom ..... 19.10.1994

STADT ESSEN  
Der Oberbaudirektor  
Beauftragter